


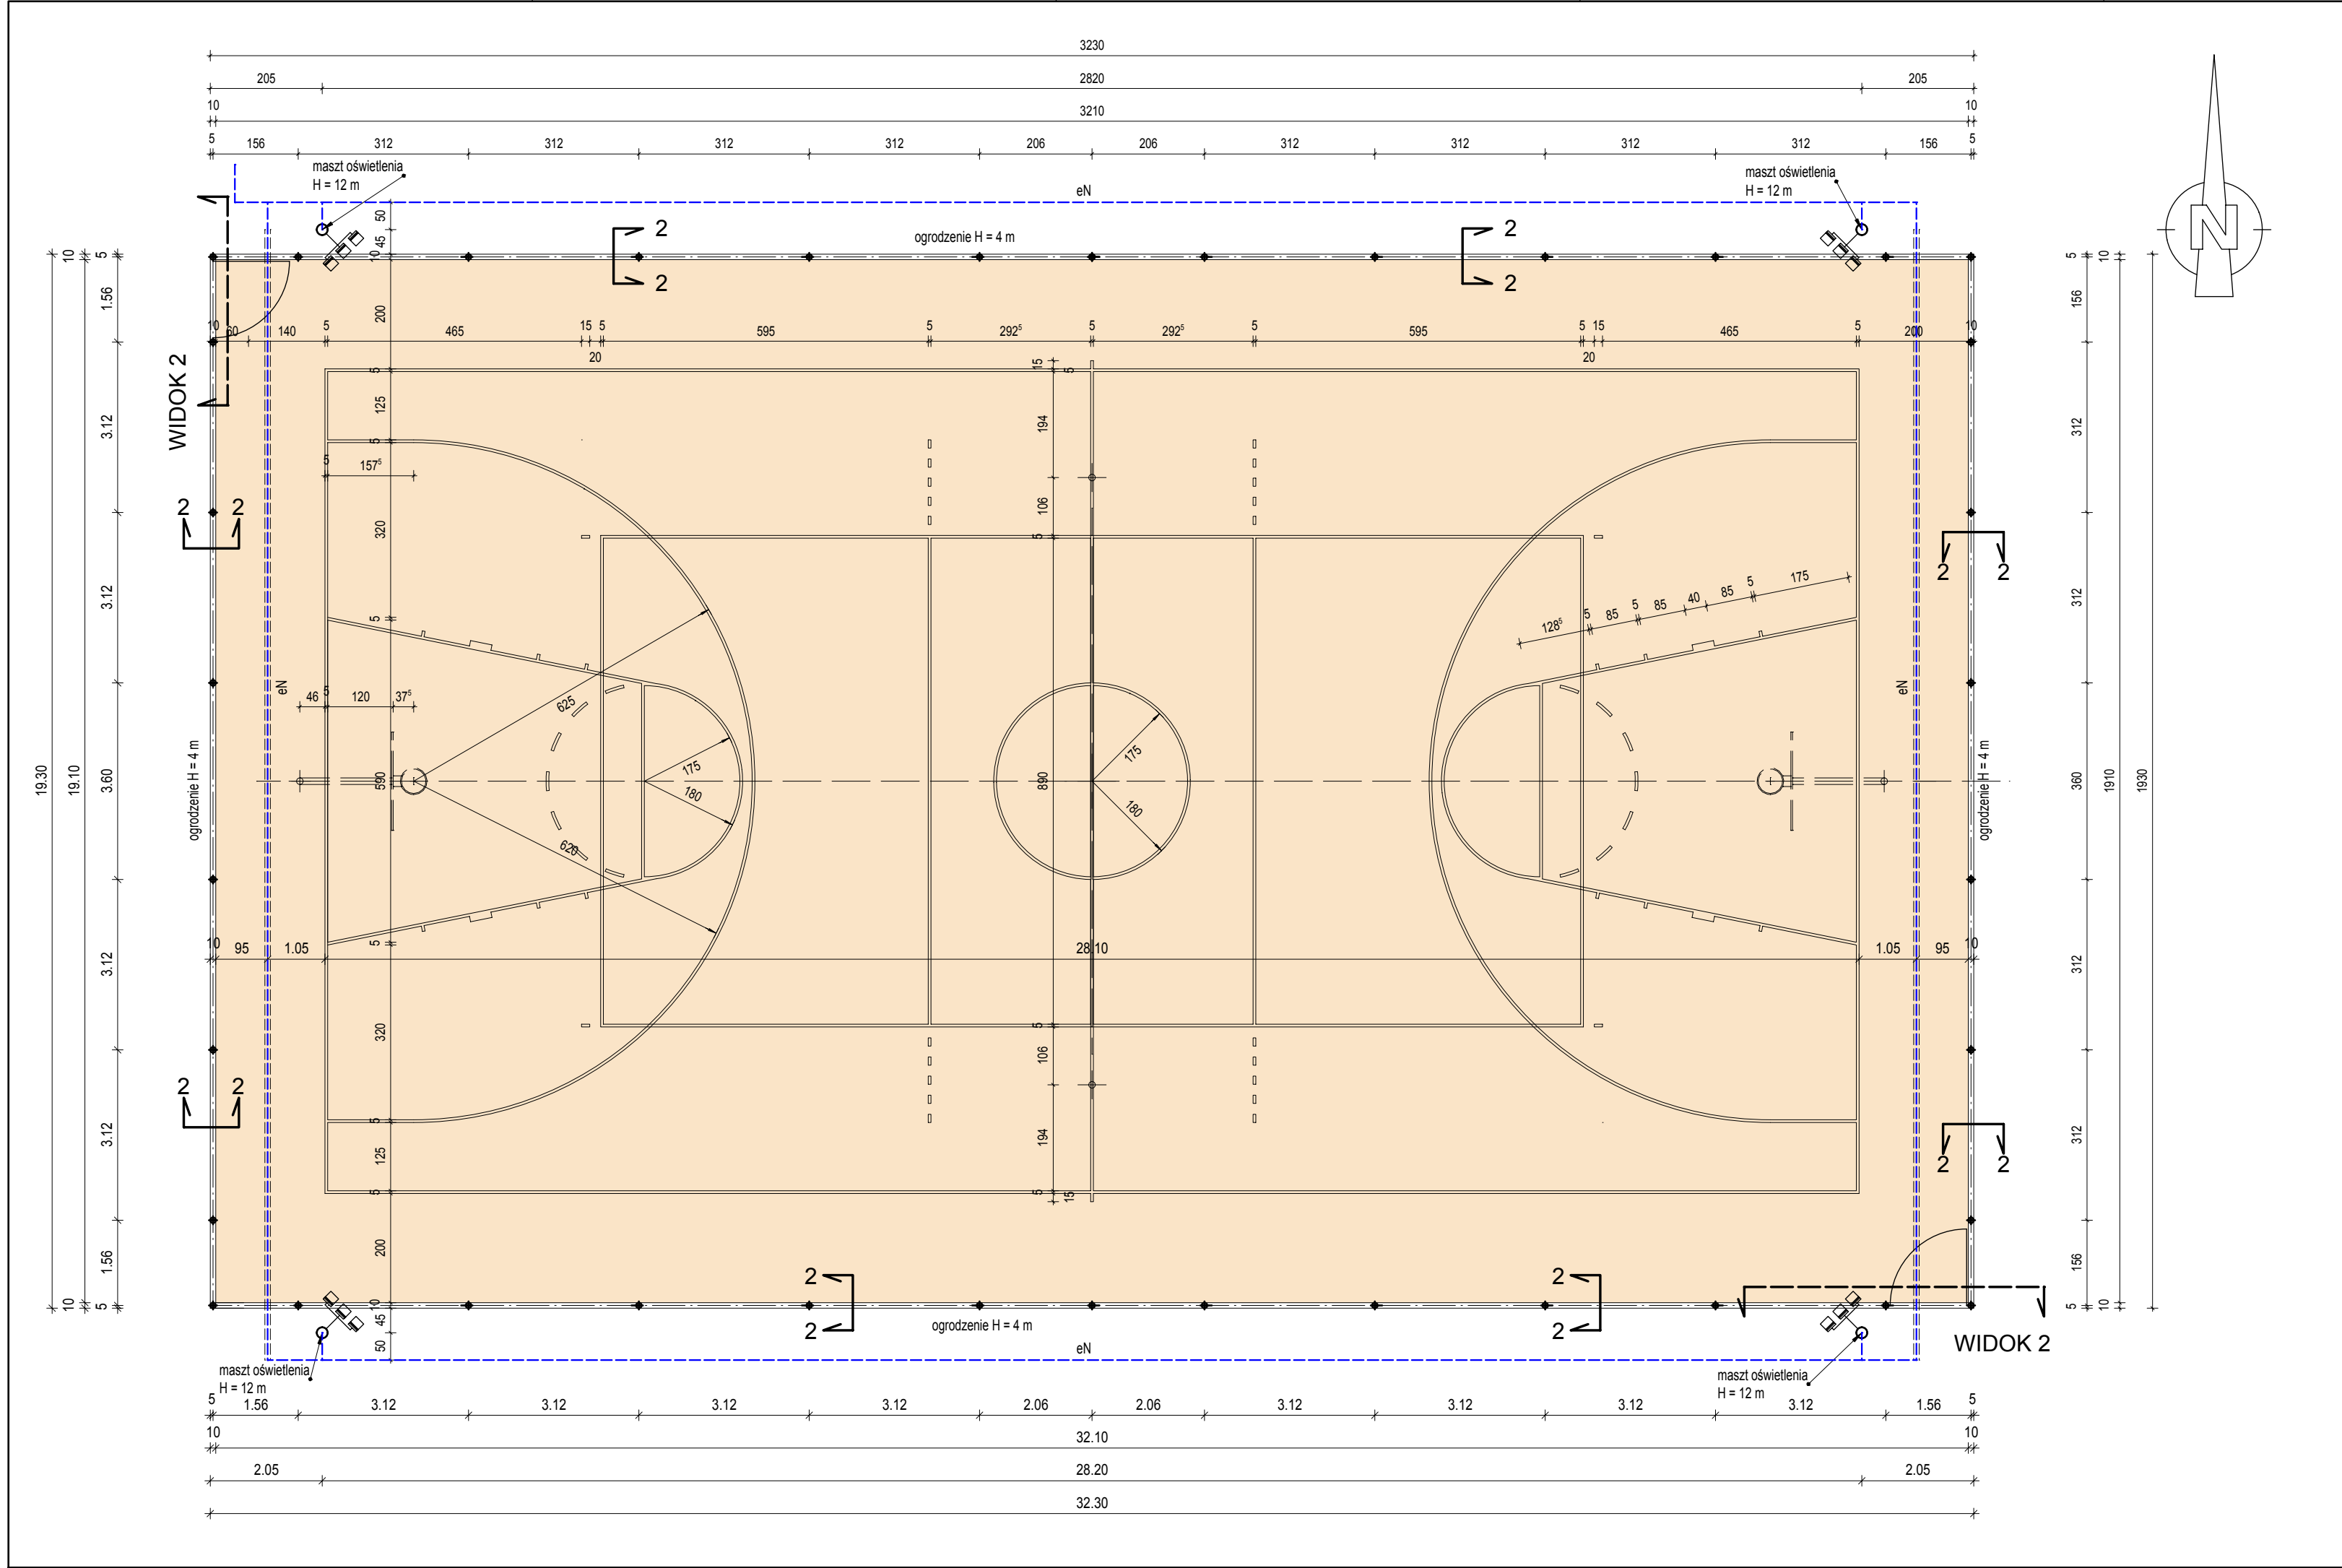

Inwestor:		GMINA STAROŻREBY			
Projektant:		BUDOPLAN sp. j. Krawczyk Józef, Teresa, Piotr 09-400 Plock, ul. Wańkowicza 12, tel. (024) 2640384, fax (024) 2628437, NIP:774-18-23-738, E-mail: biuro@budoplanpl.com			
Projekt:	PROJEKT ZAGOSPODAROWANIA TERENU				
Obiekt:	KOMPLEKS BOISK "ORLIK 2012" W GÓRZE NOWEJ PRZY ULICY PŁOCKIEJ (dz. 153/2)	Branża: ARCHITEKTURA			
Temat rys.:	RZUT BOISKA DO PIŁKI KOSZYKOWEJ I SIATKÓWKI	Skala: 1:100	Nr rys.: A-2		
Branża:	Projektanci:	Imię i nazwisko	nr uprawnień.	Podpisy:	Data:
Zespół autorski:	mgr inż. Piotr Krawczyk		Kwiecień 2009		
	inż. Roman Ochociński		37/93	Uwagi:	
	mgr inż. arch. Joanna Krawczyk				
PROJEKT CHRONIONY PRAWEM AUTORSKIM MOŻE SŁUŻYĆ WYŁĄCZNIE DO CELU, DLA KTÓREGO ZOSTAŁ WYKONANY. UDOSTĘPNIENIE JAKIEJKOLWIEK CZĘŚCI PROJEKTU W JAKIEJKOLWIEK FORMIE - WYŁĄCZNIE ZA ZGODĄ AUTORÓW I AUTORSKIEGO BIURA PROJEKTÓW "BUDOPLAN" sp.j. Krawczyk Józef, Teresa, Piotr 09-410 Plock, ul. Wańkowicza 12, tel./fax (024) 2628437, tel. (024) 2640384, E-mail: biuro@budoplanpl.com					