




WIDOK 1 - BRAMA WJAZDOWA 1:25

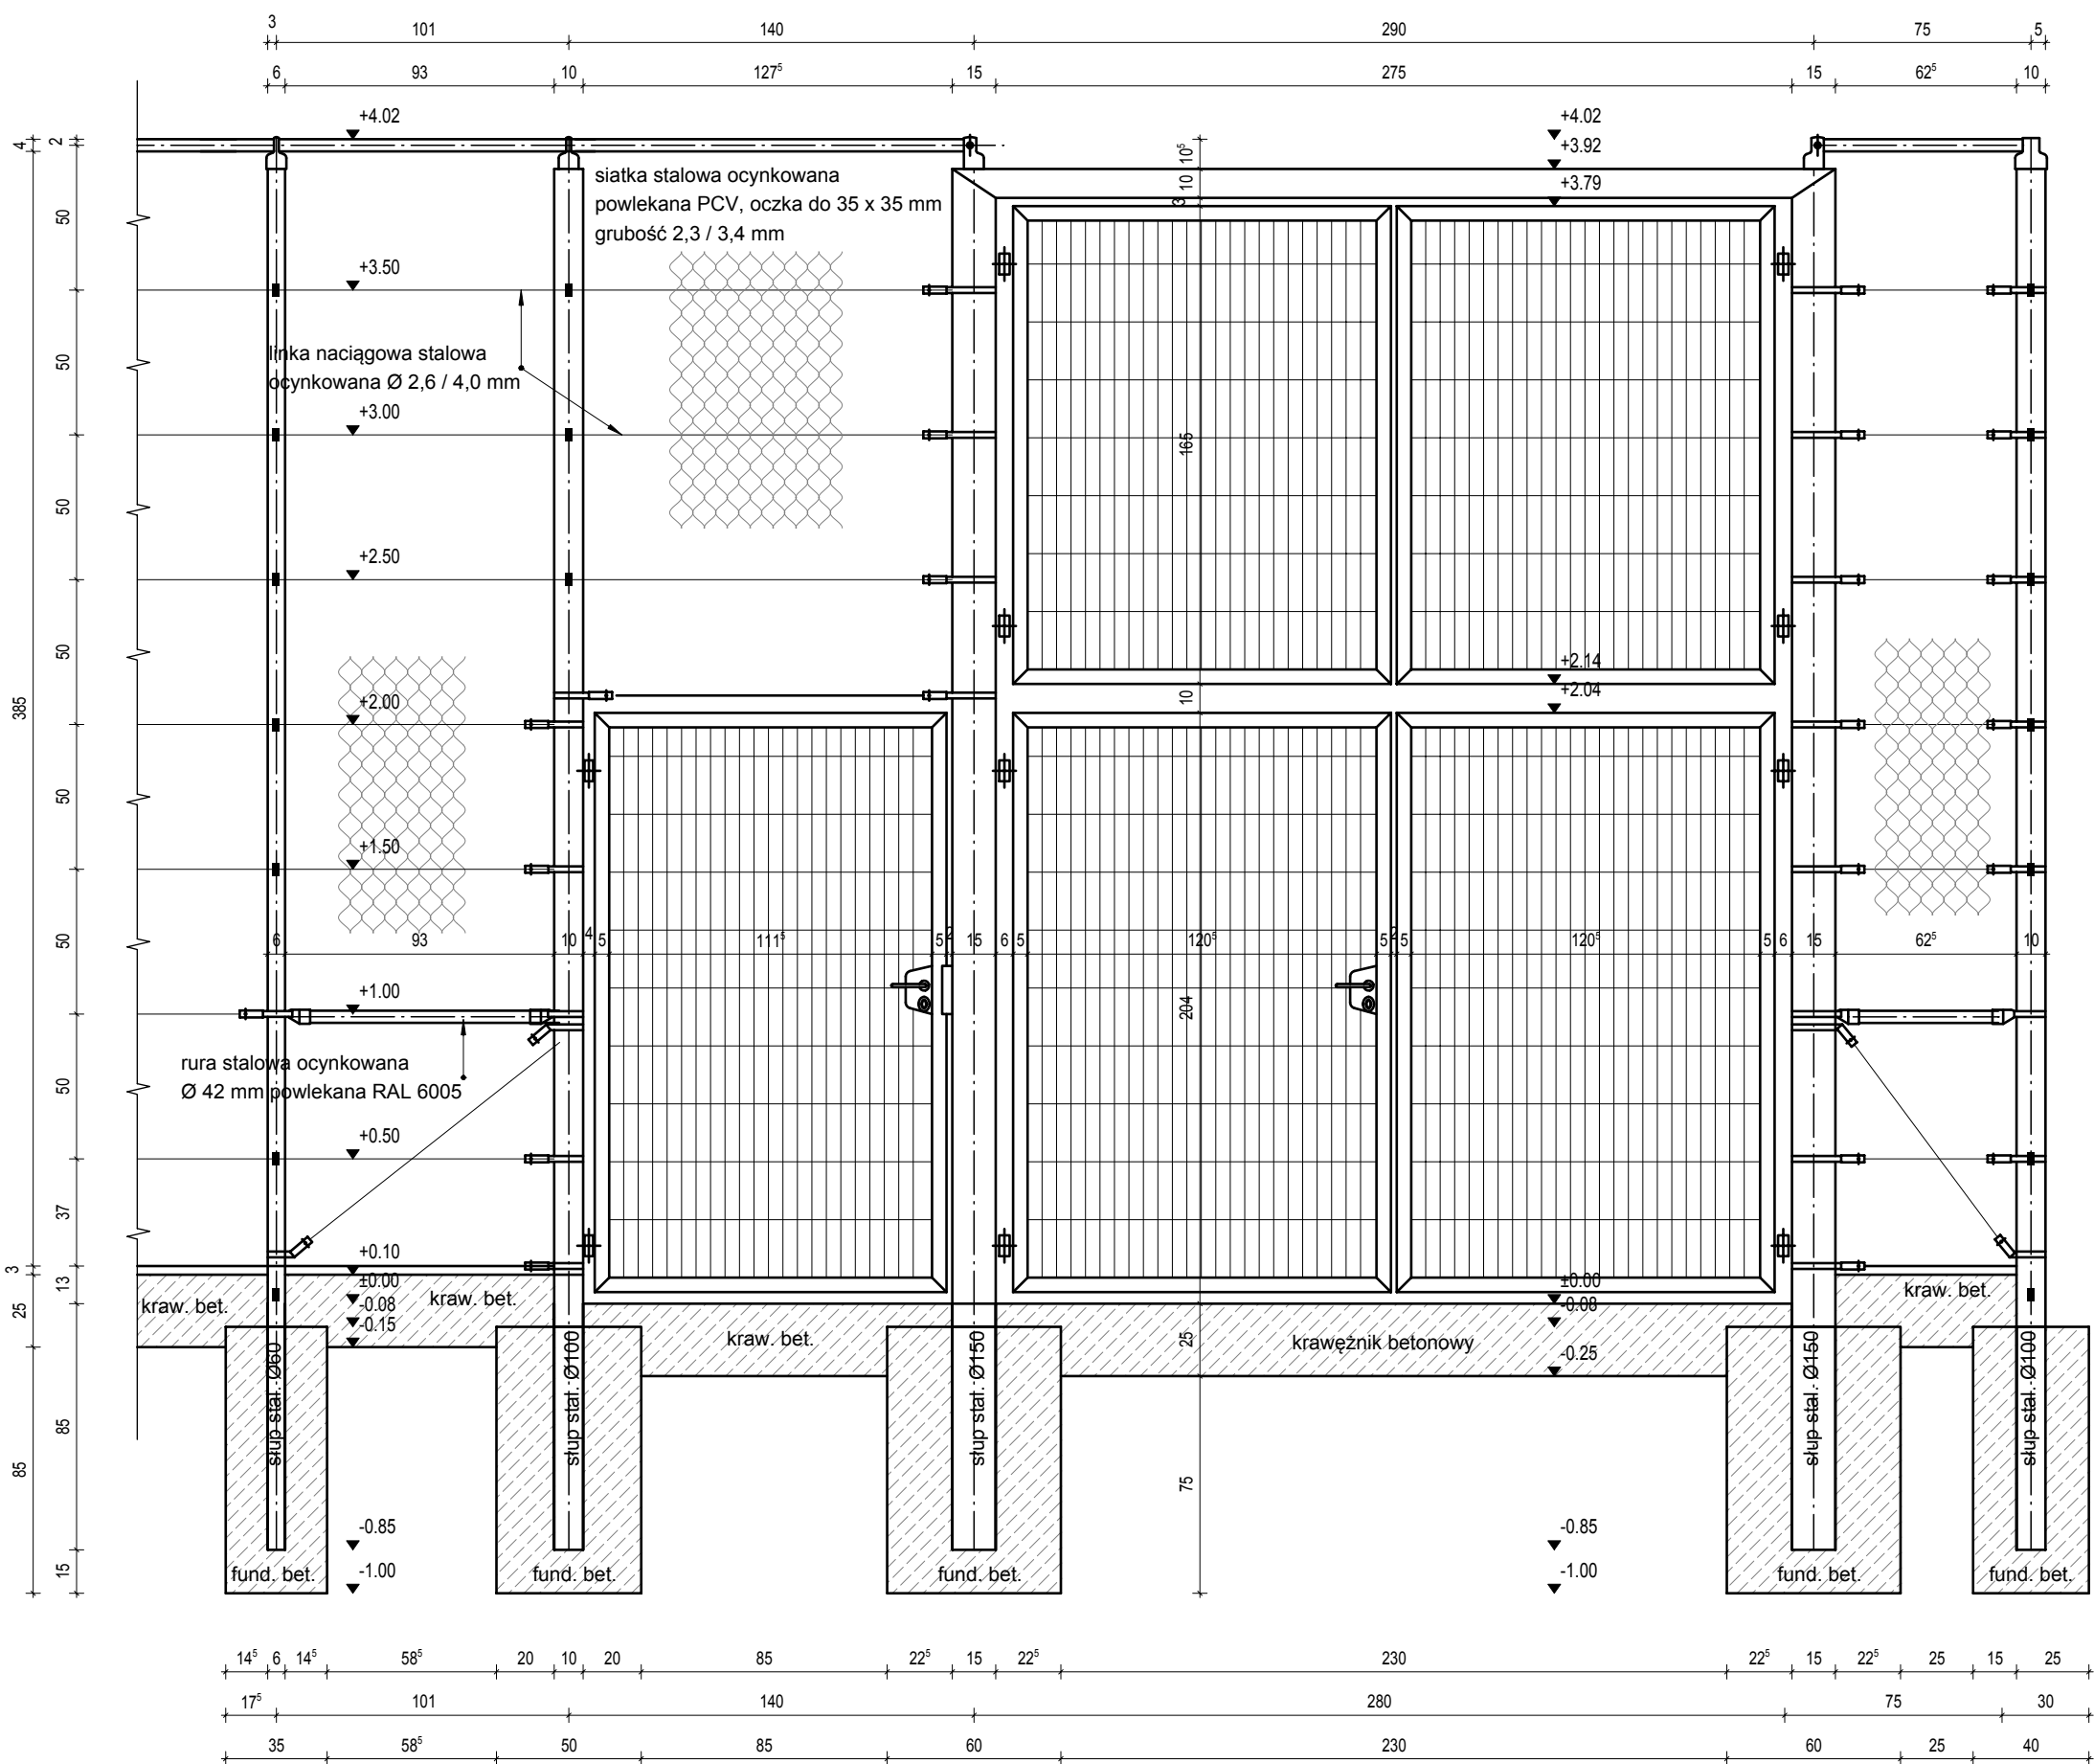


WIDOK 2 - OGRODZENIE NAROŻNIK 1:25

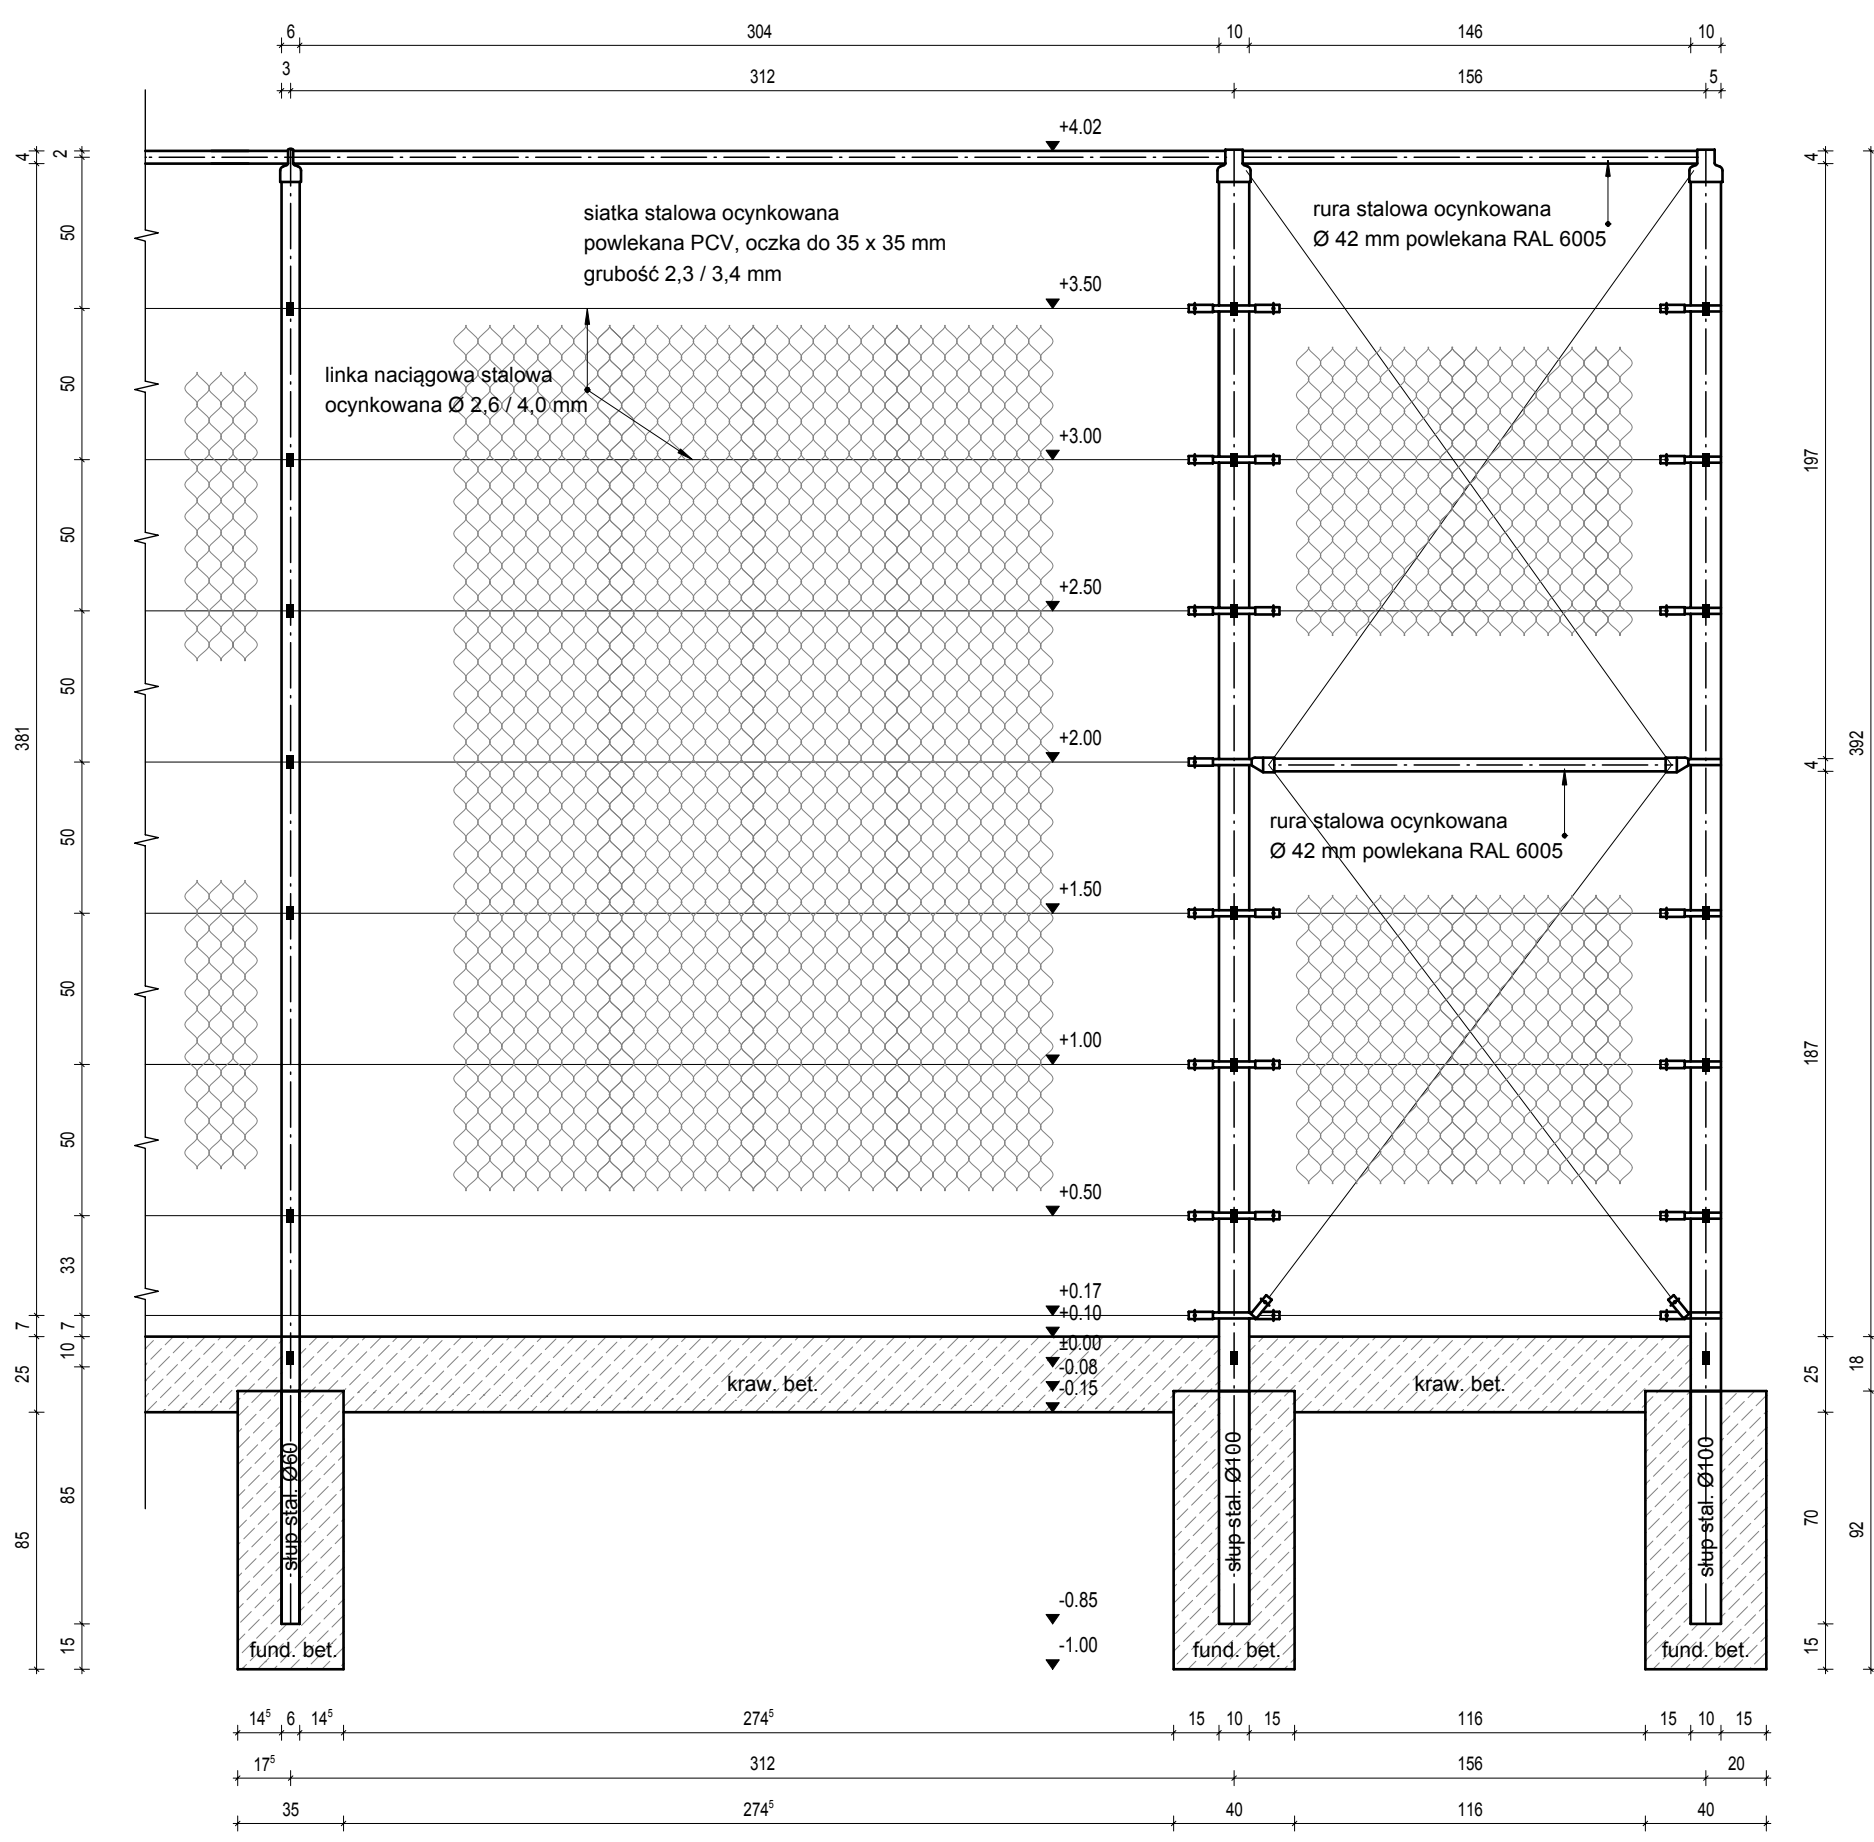

WIDOK 2 - OGRODZENIE NAROŻNIK 1:25

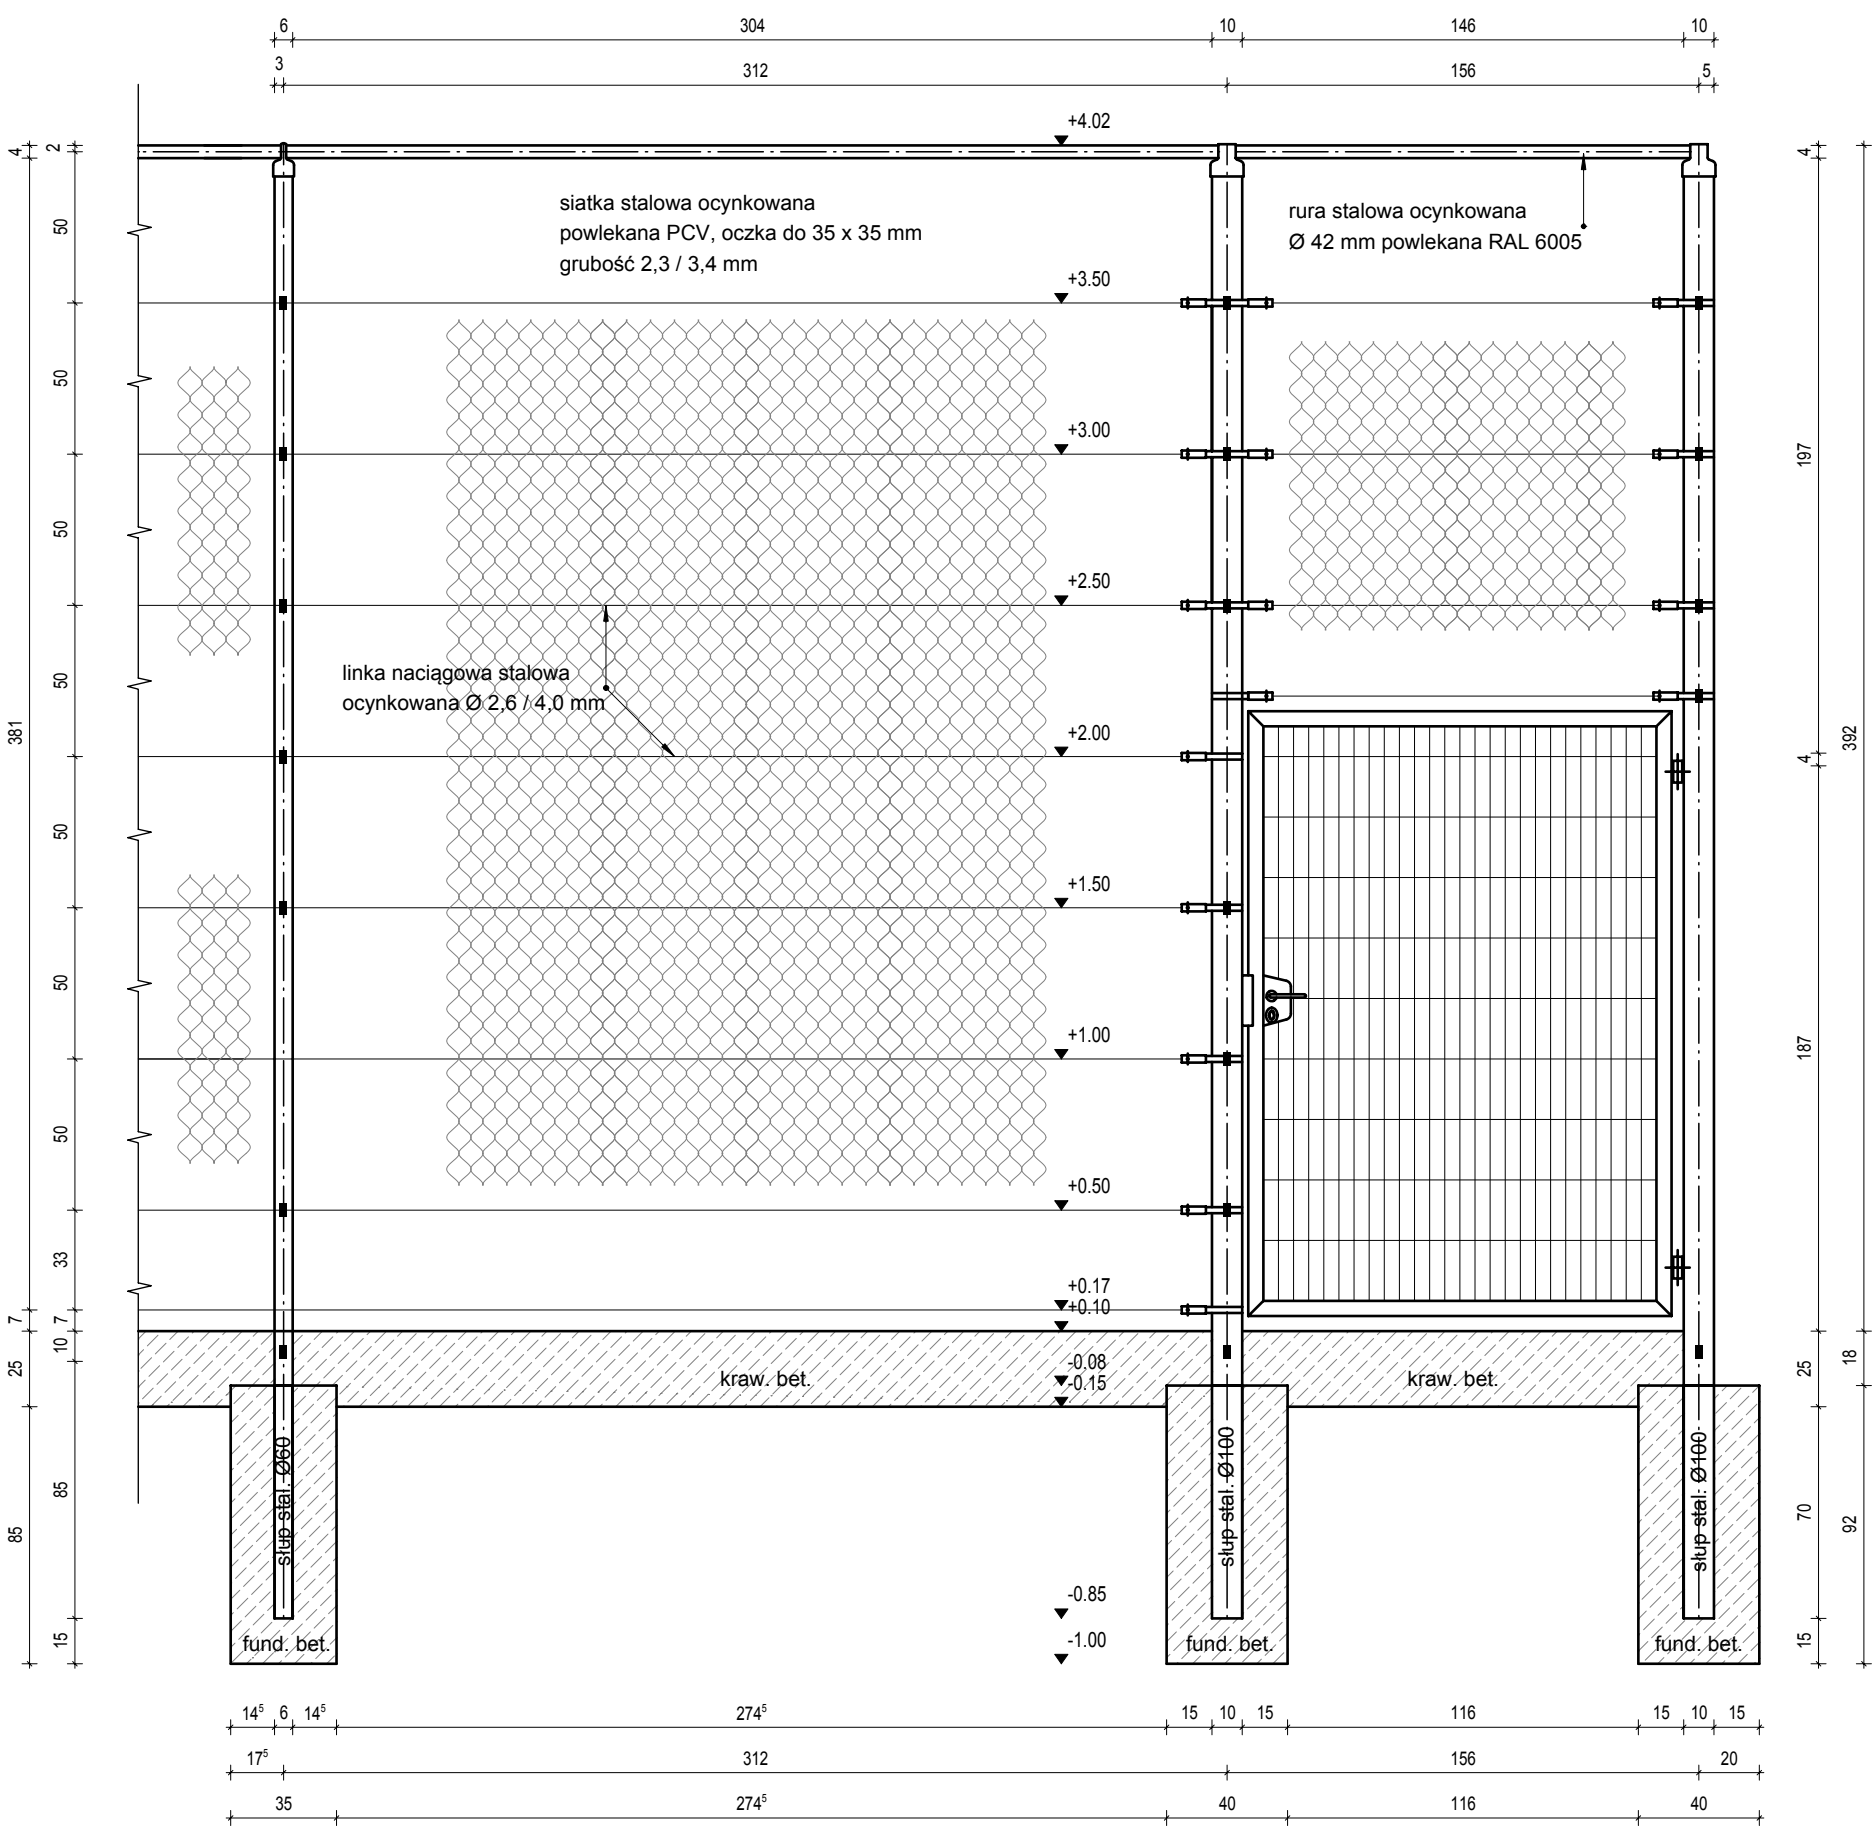

WIDOK 4 - PIŁKOCHWYT 1:50

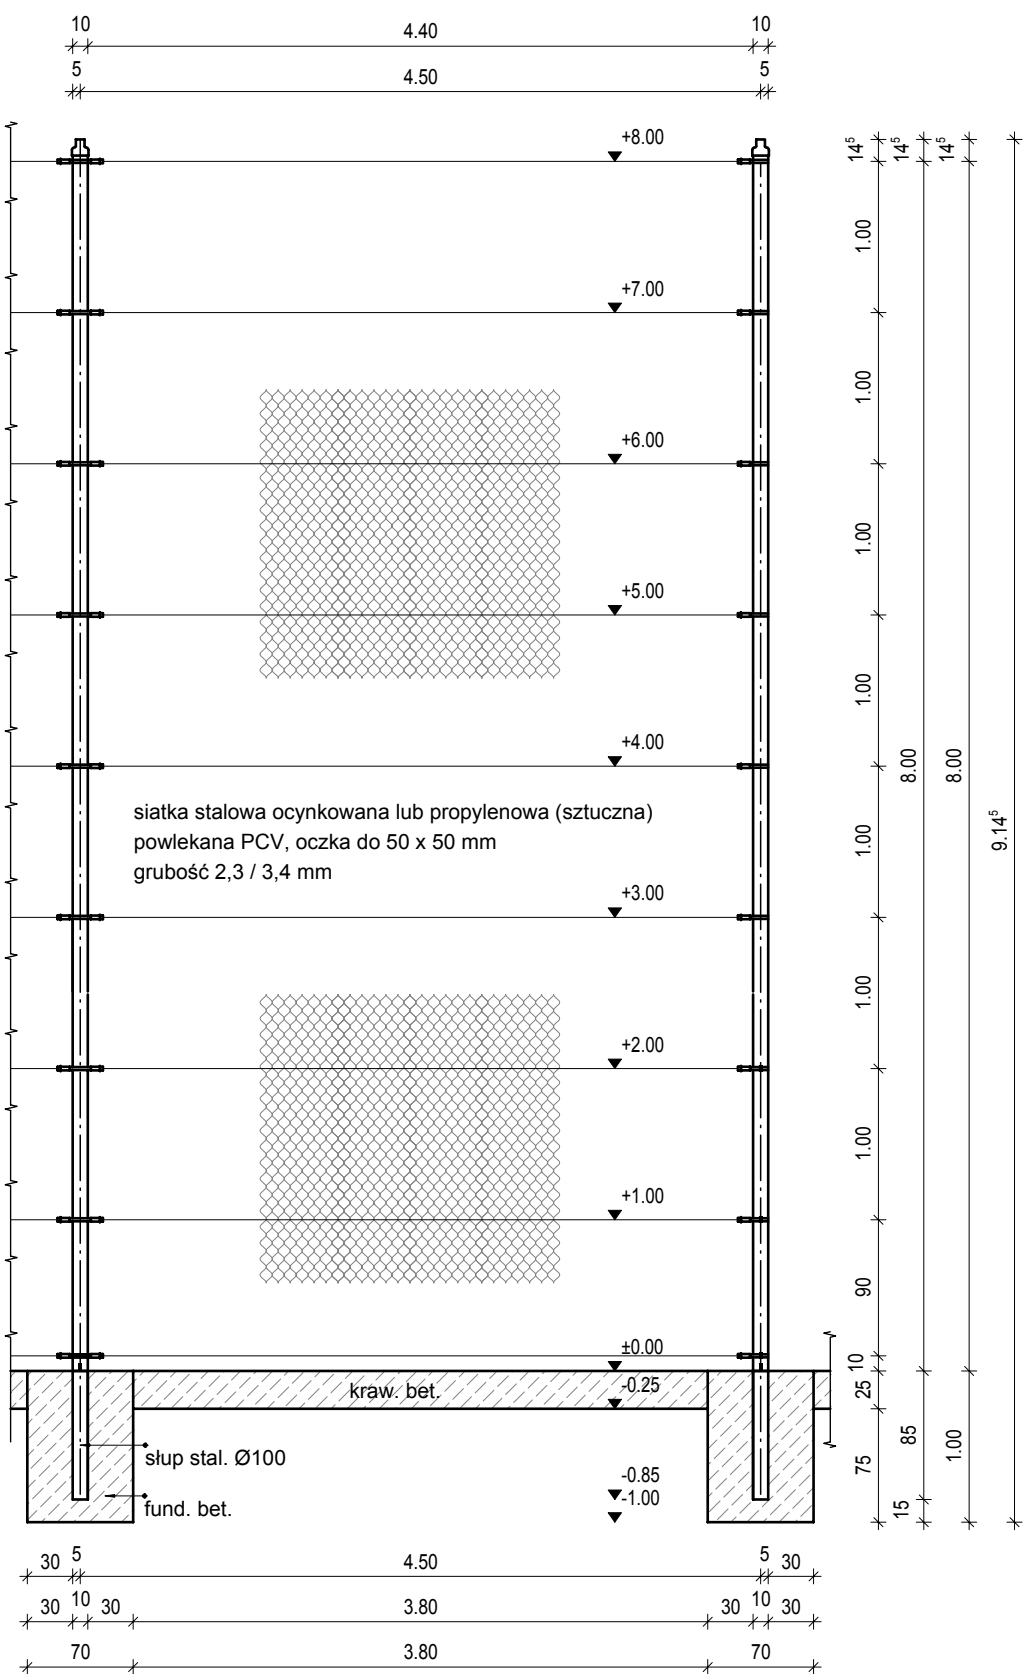

Inwestor:		GMINA STAROŻREBY	
Projektant:		BUDOPLAN sp. j. Krawczyk Józef, Teresa, Piotr 09-400 Plock, ul. Warkowicza 12, tel. (024) 2640384, fax (024) 2628437, NIP:774-18-23-738, E-mail: biuro@budoplanpl.com	
Projekt:	PROJEKT ZAGOSPODAROWANIA TERENU		
Obiekt:	KOMPLEKS BOISK "ORLIK 2012" W GÓRZE NOWEJ PRZY ULICY PŁOCKIEJ (dz. 153/2)		Branda: ARCHITEKTURA
Temat rys.:	WIDOKI - BRAMA, FURTKA, PIŁKOCHWYT OGRODZENIE		Skala: 1:25 / 1:50 Nr rys.: A-3
Branda:	Projektant:	Imię i nazwisko nr uprawnień.	Podpisy: Data:
Zespół autorski:	mgr inż. Piotr Krawczyk		Kwiecień 2009 Uwagi:
	inż. Roman Ochociński		
	mgr inż. arch. Joanna Krawczyk		
PROJEKT CHRONIONY PRAWEM AUTORSKIM MOŻE SŁUŻYĆ WYŁĄCZNIE DO CELU, DLA KTÓREGO ZOSTAŁ WYKONANY. UDOSTĘPNIENIE JAKIEJKOLWIEK CZĘŚCI PROJEKTU W JAKIEJKOLWIEK FORMIE - WYŁĄCZNIE ZA ZGODĄ AUTORÓW I AUTORSKIEGO BIURA PROJEKTÓW "BUDOPLAN" sp.j. Krawczyk Józef, Teresa, Piotr 09-410 Plock, ul. Warkowicza 12, tel./fax (024) 2628437, tel. (024) 2640384, E-mail: biuro@budoplan.pl			