


INSTALACJĘ ODGROMOWĄ WYKONAĆ ZGODNIE
Z AKTUALNA NORMĄ PN-EN 62305-1 DO 4


Uwaga:
Mocowanie modułów fotowoltaicznych systemowe, zależne od zastosowanego pokrycia dachowego.

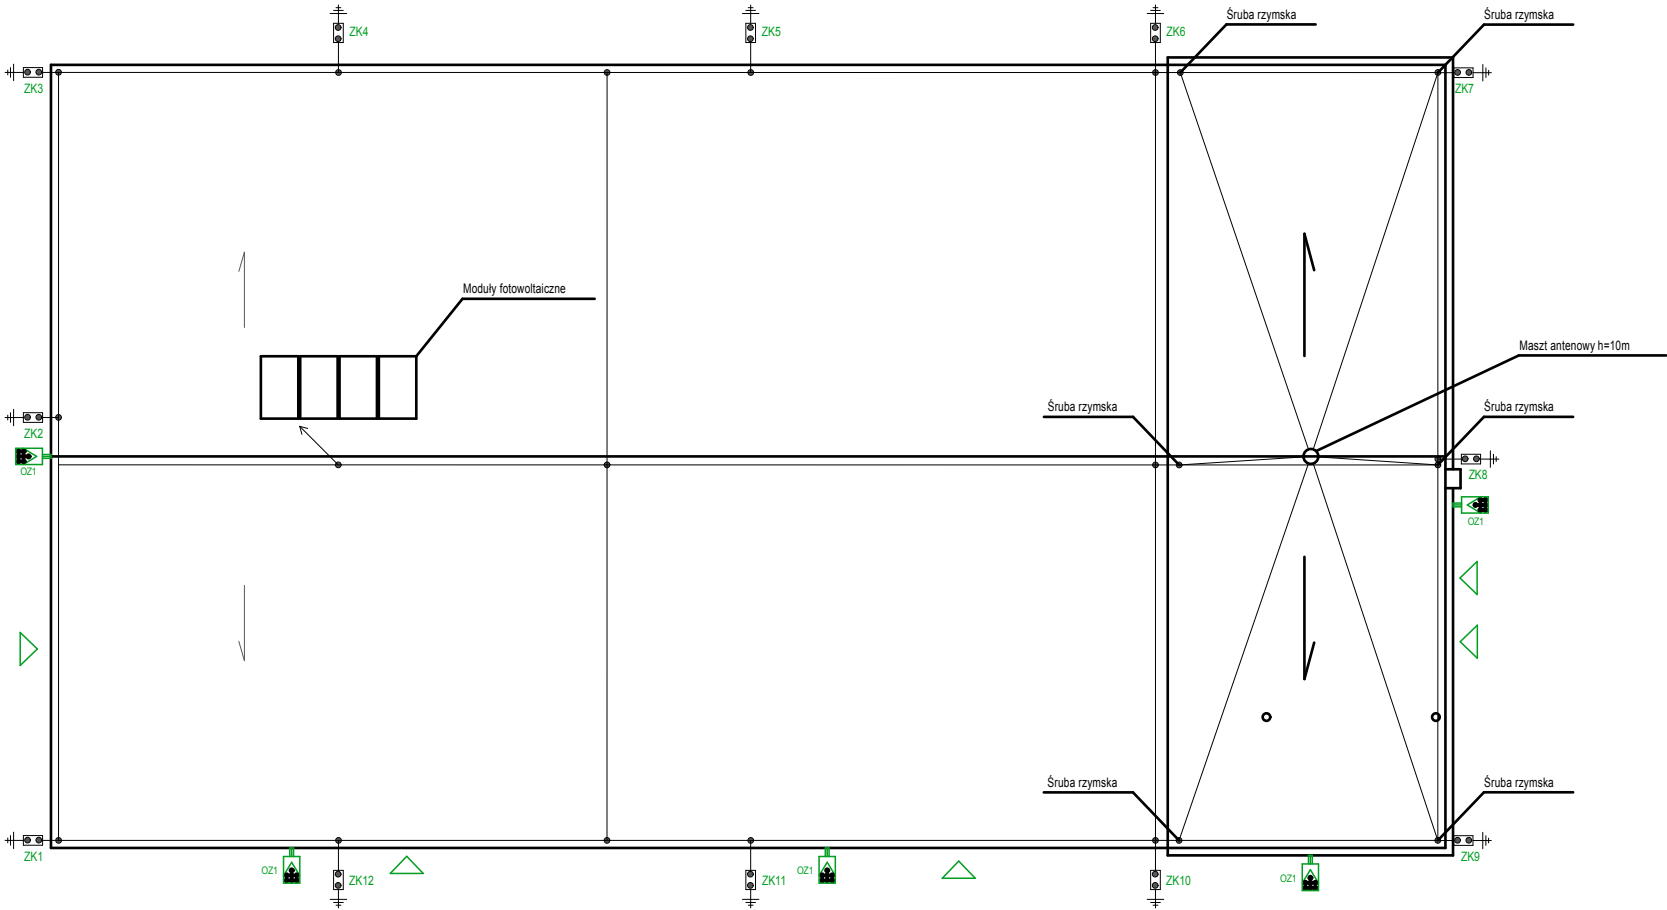

OZNACZENIA :

- Złącze krzyżowe przewod okrągły - okrągły
- ZK - Zacisk kontrolny, dwuśrubowy istniejący zabudować w puszcze izolacyjnej w ociepleniu budynku min. 0,4m nad ziemią
- Zwody poziome z drutu stalowego ocynkowanego o śr. 8mm klejone na wspornikach systemowych do poszycia dachu dopuszcza się system naciagowy mocowany do poszycia dachu i kominów
- Przewody odprowadzające prowadzone na wspornikach odstępowych układane w ociepleniu drut stalowy ocynkowany o śr. 10mm,
- Istniejące uzziemienie ochronne budynku, sprawdzone aktualnymi pomiarami uzziemienia
- Istniejące wejścia do budynku
- Iglica odgromowa o h=3,0m na podstawie mocowanej do poszycia dachu zgodnie z przyjętym przez wykonawcę systemem mocowań instalacji odgromowej

- Oprawa oświetleniowa zewnętrzna, uliczna
technologia LED max. 50W, 230V, IP 65, 5szt
wysokość zawieszenia nad terenem min. 4,5m, kąt 7,5°

 www.neon.net.pl neon@neon.net.pl		Częstochowa, ul. Bór 180 42-202 Częstochowa tel./fax: +48 +34 3245161		
Inwestor:	Gmina Staroźreby, 09-440 Staroźreby, ul. Płocka 18			
Faza:	PROJEKT BUDOWLANO-WYKONAWCZY			
Branża:	Architektoniczna			
Temat:	Dokumentacja techniczna w celu realizacji kompleksowych zadań związanych z poprawą wykorzystania oraz wytwarzaniem energii elektrycznej i ciepłej w budynkach użyteczności publicznej z terenu Obszaru Funkcjonalnego Aglomeracji Płockiej w ramach projektu pn. „Współpraca w ramach Obszaru Funkcjonalnego Aglomeracji Płockiej kluczem do zintegrowanego rozwoju subregionu” realizowanego przez Związek Gmin Regionu Płockiego i współfinansowanego przez Unię Europejską w ramach Programu Operacyjnego Pomoc Techniczna 2007-2013 Obiekt: Zakład Gospodarczy przy Urzędzie Gminy Staroźreby, ul. Żwirki i Wigury 11, działka nr ewid. 818 819/1 Obręb: Staroźreby, Jedn. ewid.: 141914_2			
Projektował:	mgr inż. arch. Marek Kozieł	16/DSOKK/2012	specjalność architektoniczna	V 2015
Sprawdził:	mgr inż. arch. Łukasz Reszka	27/2010/DOIA	specjalność architektoniczna	V 2015
Rzut dachu				Skala 1:200 Nr rysunku A12