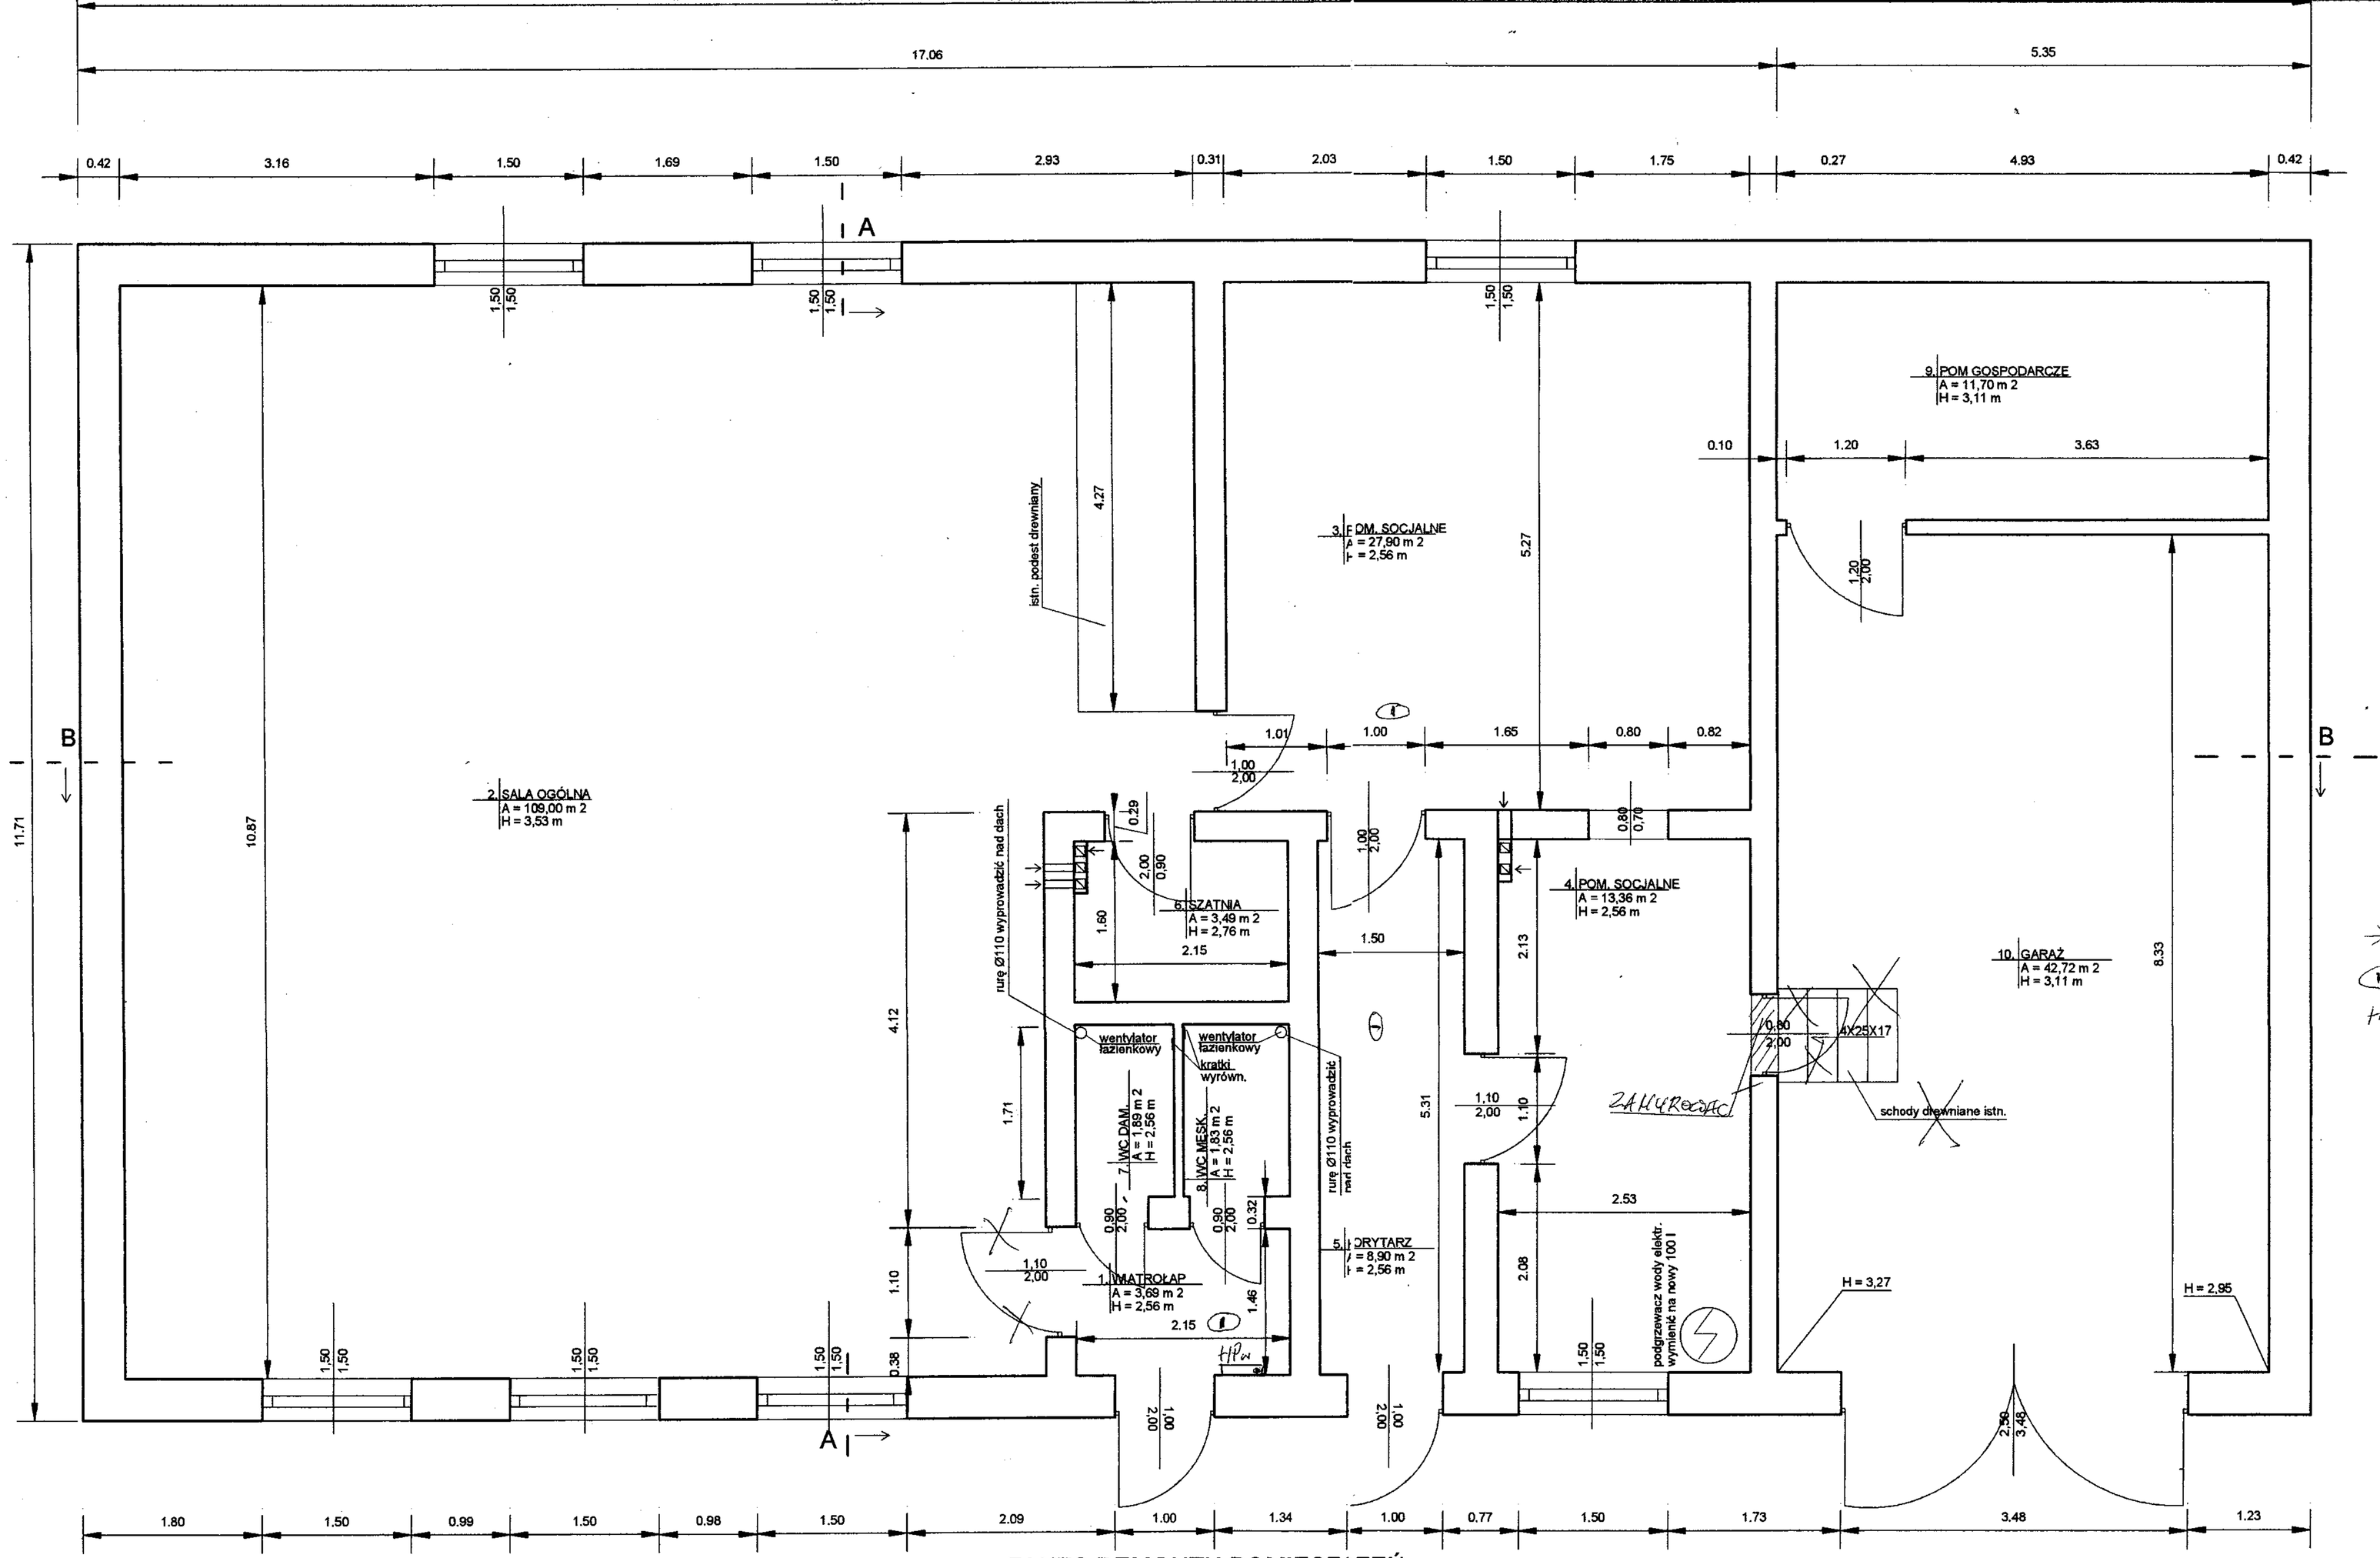

STAROSTWO POWIATOWE w PŁOCKU
Wydział Architektury i Budownictwa
09-400 Płock, ul. Bielska 59

Oznaczenie
✕ do likwidacji
① oświetlenie awaryjne
HPw - hydrant wewn. dn 25
z wężem ppoż. wyposażyć ppoż.

Dr Kazimierz Piasek
inż. urządzeń sanitarnych
09-408 Płock-Borowiczki, ul. Podlaska 29
upr. nr 678/80/Woj. Płock
tel./fax (24) 264-85-57, tel. kom. 509 297 044

ZAKES REMONTU POMIESZCZEŃ:

POM. 1 - wykonać wylewkę betonową i terakotę

POM. 2 - na istniejące płyty PSB ułożyć wykładzinę podłogową tw rdą, odporną na ścieranie (jak w salach gimnastycznych)
- istniejące drzwi do pom. socj. wykonać jako wyjście ewakuacyjne o szer. 1 m i wys. 2 m
- wymienić parapety wewnętrzne z tworzywa sztucznego szer. ok. 26 cm
- wymienić istniejące drzwi do wiatrołapu 1,10/2,00 (drzwi ewakuacyjne)

POM. 3 - na istniejące deski ułożyć wykładzinę podłogową twardą odporną na ścieranie (jak w salach gimnastycznych)
- wymienić parapet wewnętrzny z tworzywa sztucznego o zer. ok. 26 cm
- wymienić istniejące drzwi na korytarz - szer. drzwi co n mn. 1 m (drzwi ewakuacyjne)

POM. 4 - wykonać wylewkę betonową i terakotę
- wymienić istniejące drzwi do garażu i na korytarz
- wynienić parapety wewnętrzne z tworzywa sztucznego szer. ok. 26 cm
- wymienić istniejący pogrzewacz elektr. poj. na podgrzewacz 100 l

POM. 5 - wykonać wylewkę betonową i terakotę

POM. 6 - wykonać wylewkę betonową i terakotę

POM. 7 - zamontować wentylator w rurze went. Ø 110 wypr. nad dach
- zamontować kratkę wyrównawczą w ścianie

POM. 8 - zamontować wentylator w rurze went. Ø 110 wypr. nad dach
- zamontować kratkę wyrównawczą w ścianie

PRACOWNIA PROJEKTOWO-INSTALACYJNA
dr Kazimierz Piasek
inż. urządzeń sanitarnych
09-408 Płock-Borowiczki, ul. Podlaska 29
tel./fax (24) 264-85-57, tel. kom. 509 297 044
85-510 Byślaw, tel. (52) 334-9678
NIP 774-102-59-65, Reg. 610166850
MOIIB Nr MAZ/IS/6994/03

Dr Kazimierz Piasek
inż. urządzeń sanitarnych
09-408 Płock-Borowiczki, ul. Podlaska 29
upr. nr 678/80/Woj. Płock
tel./fax (24) 264-85-57, tel. kom. 509 297 044

Tytuł projektu	Remont świetlicy wiejskiej we wsi Smardzewo			Skala 1:50
Tytuł rysunku	Rzut parteru			
Adres inwest.	Smardzewo, 09-440 Staroźreby, dz. nr ewid. 7			Data 18.06.2014
Inwestor	Gmina Staroźreby ul. Płocka 18 09-440 Staroźreby			
	Nazwisko	Specjalność	Nr upr.	Podpis
Projektowała:	mgr inż. Izabela Frąckiewicz	konstrukcje	We-258/02	
Projektował:	dr inż. Kazimierz Piasek	instal. sanitarne	6/85	
Opracowała:	mgr inż. Marlena Jezierska			

Nr rysunku 02