




WIDOK 1 - BRAMA WJAZDOWA 1:25

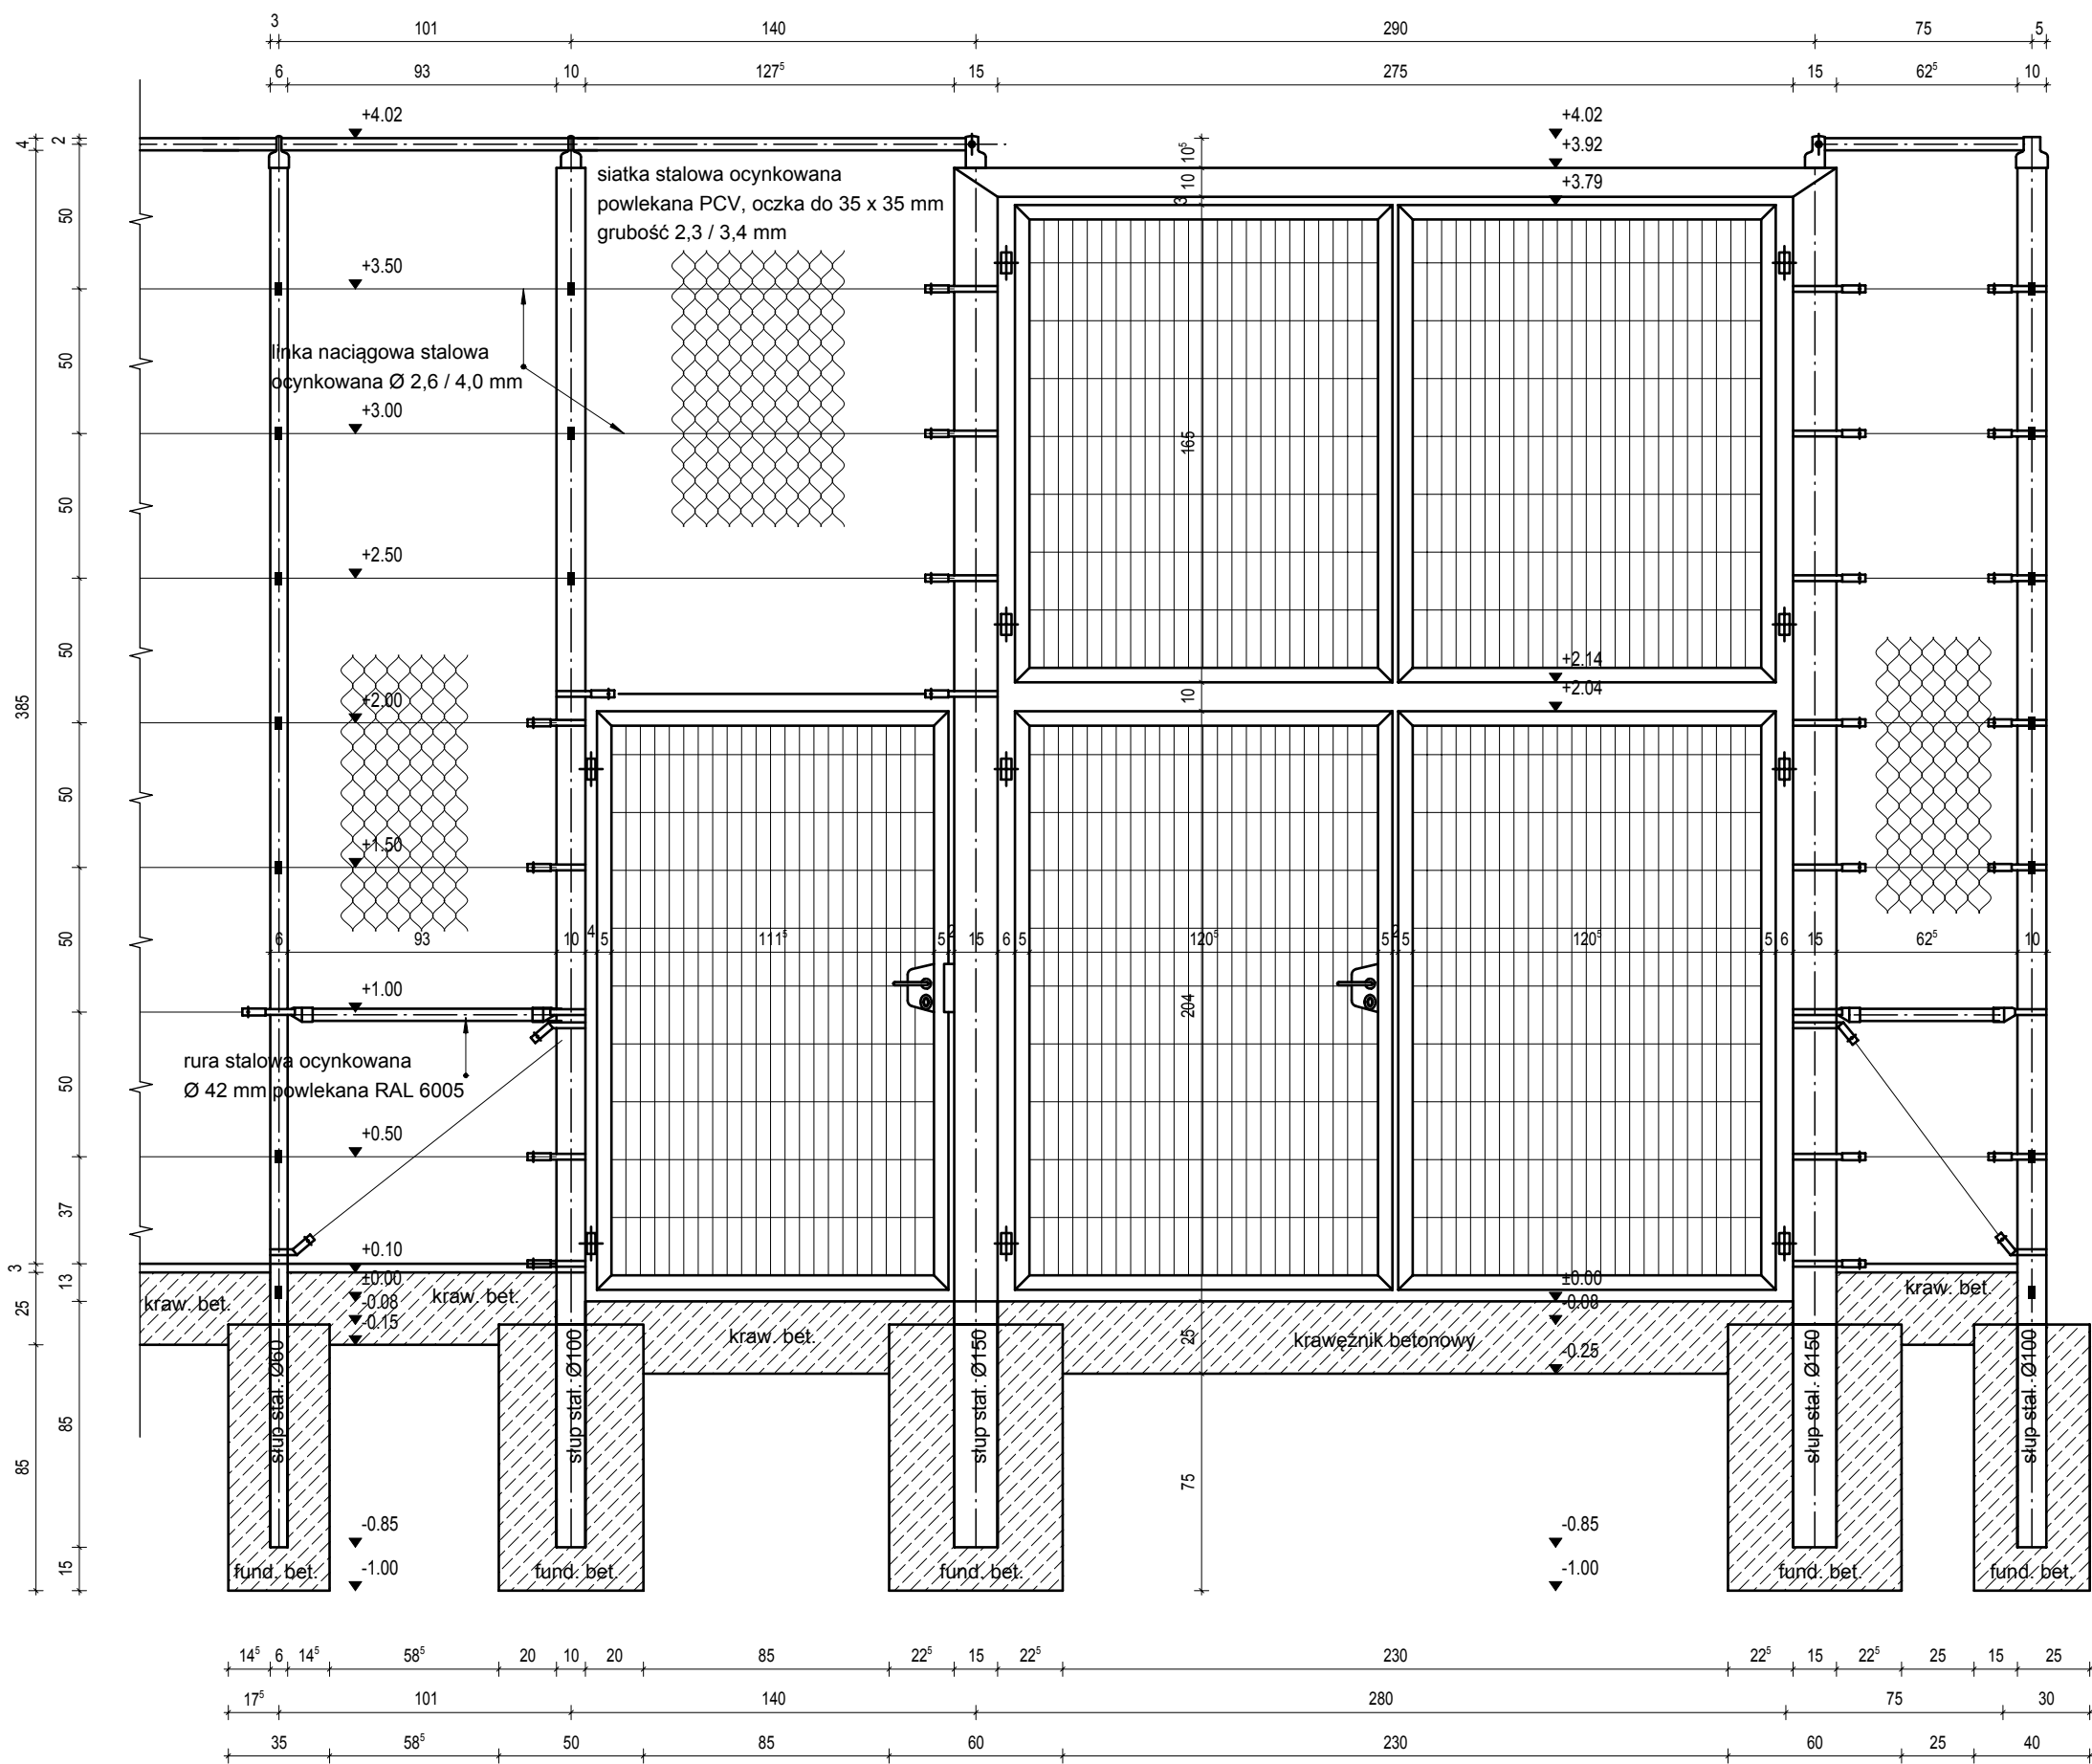


WIDOK 2 - OGRODZENIE NAROŻNIK 1:25

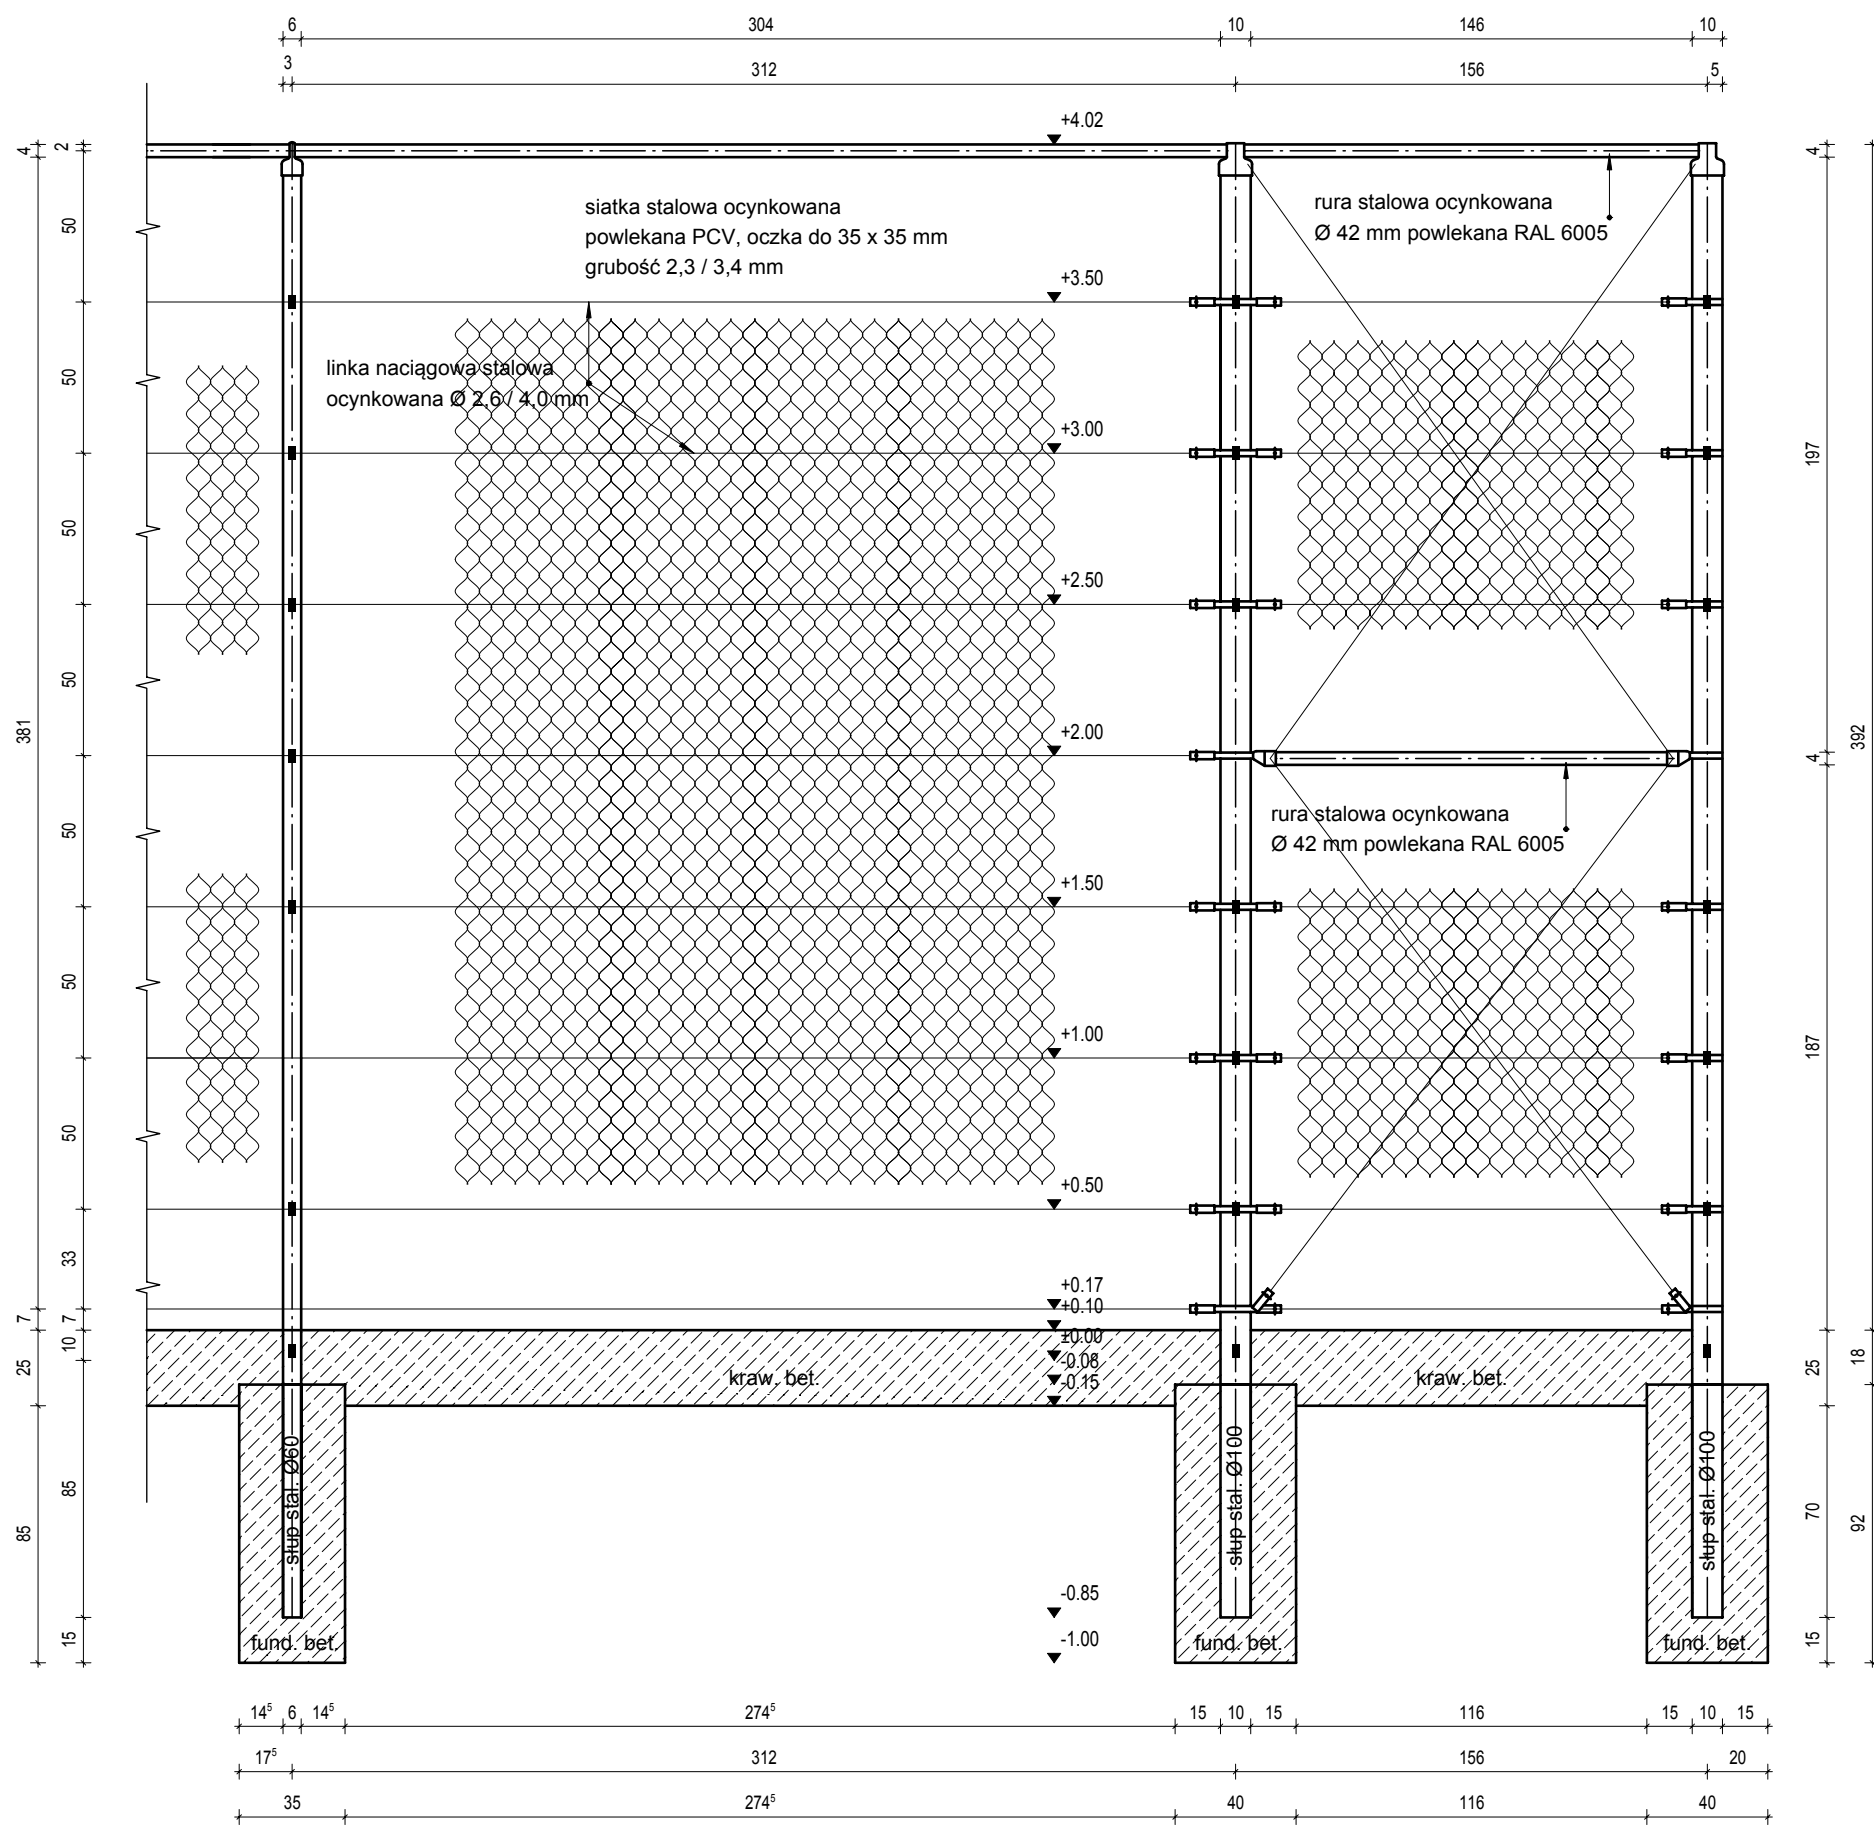

WIDOK 2 - OGRODZENIE NAROŻNIK 1:25

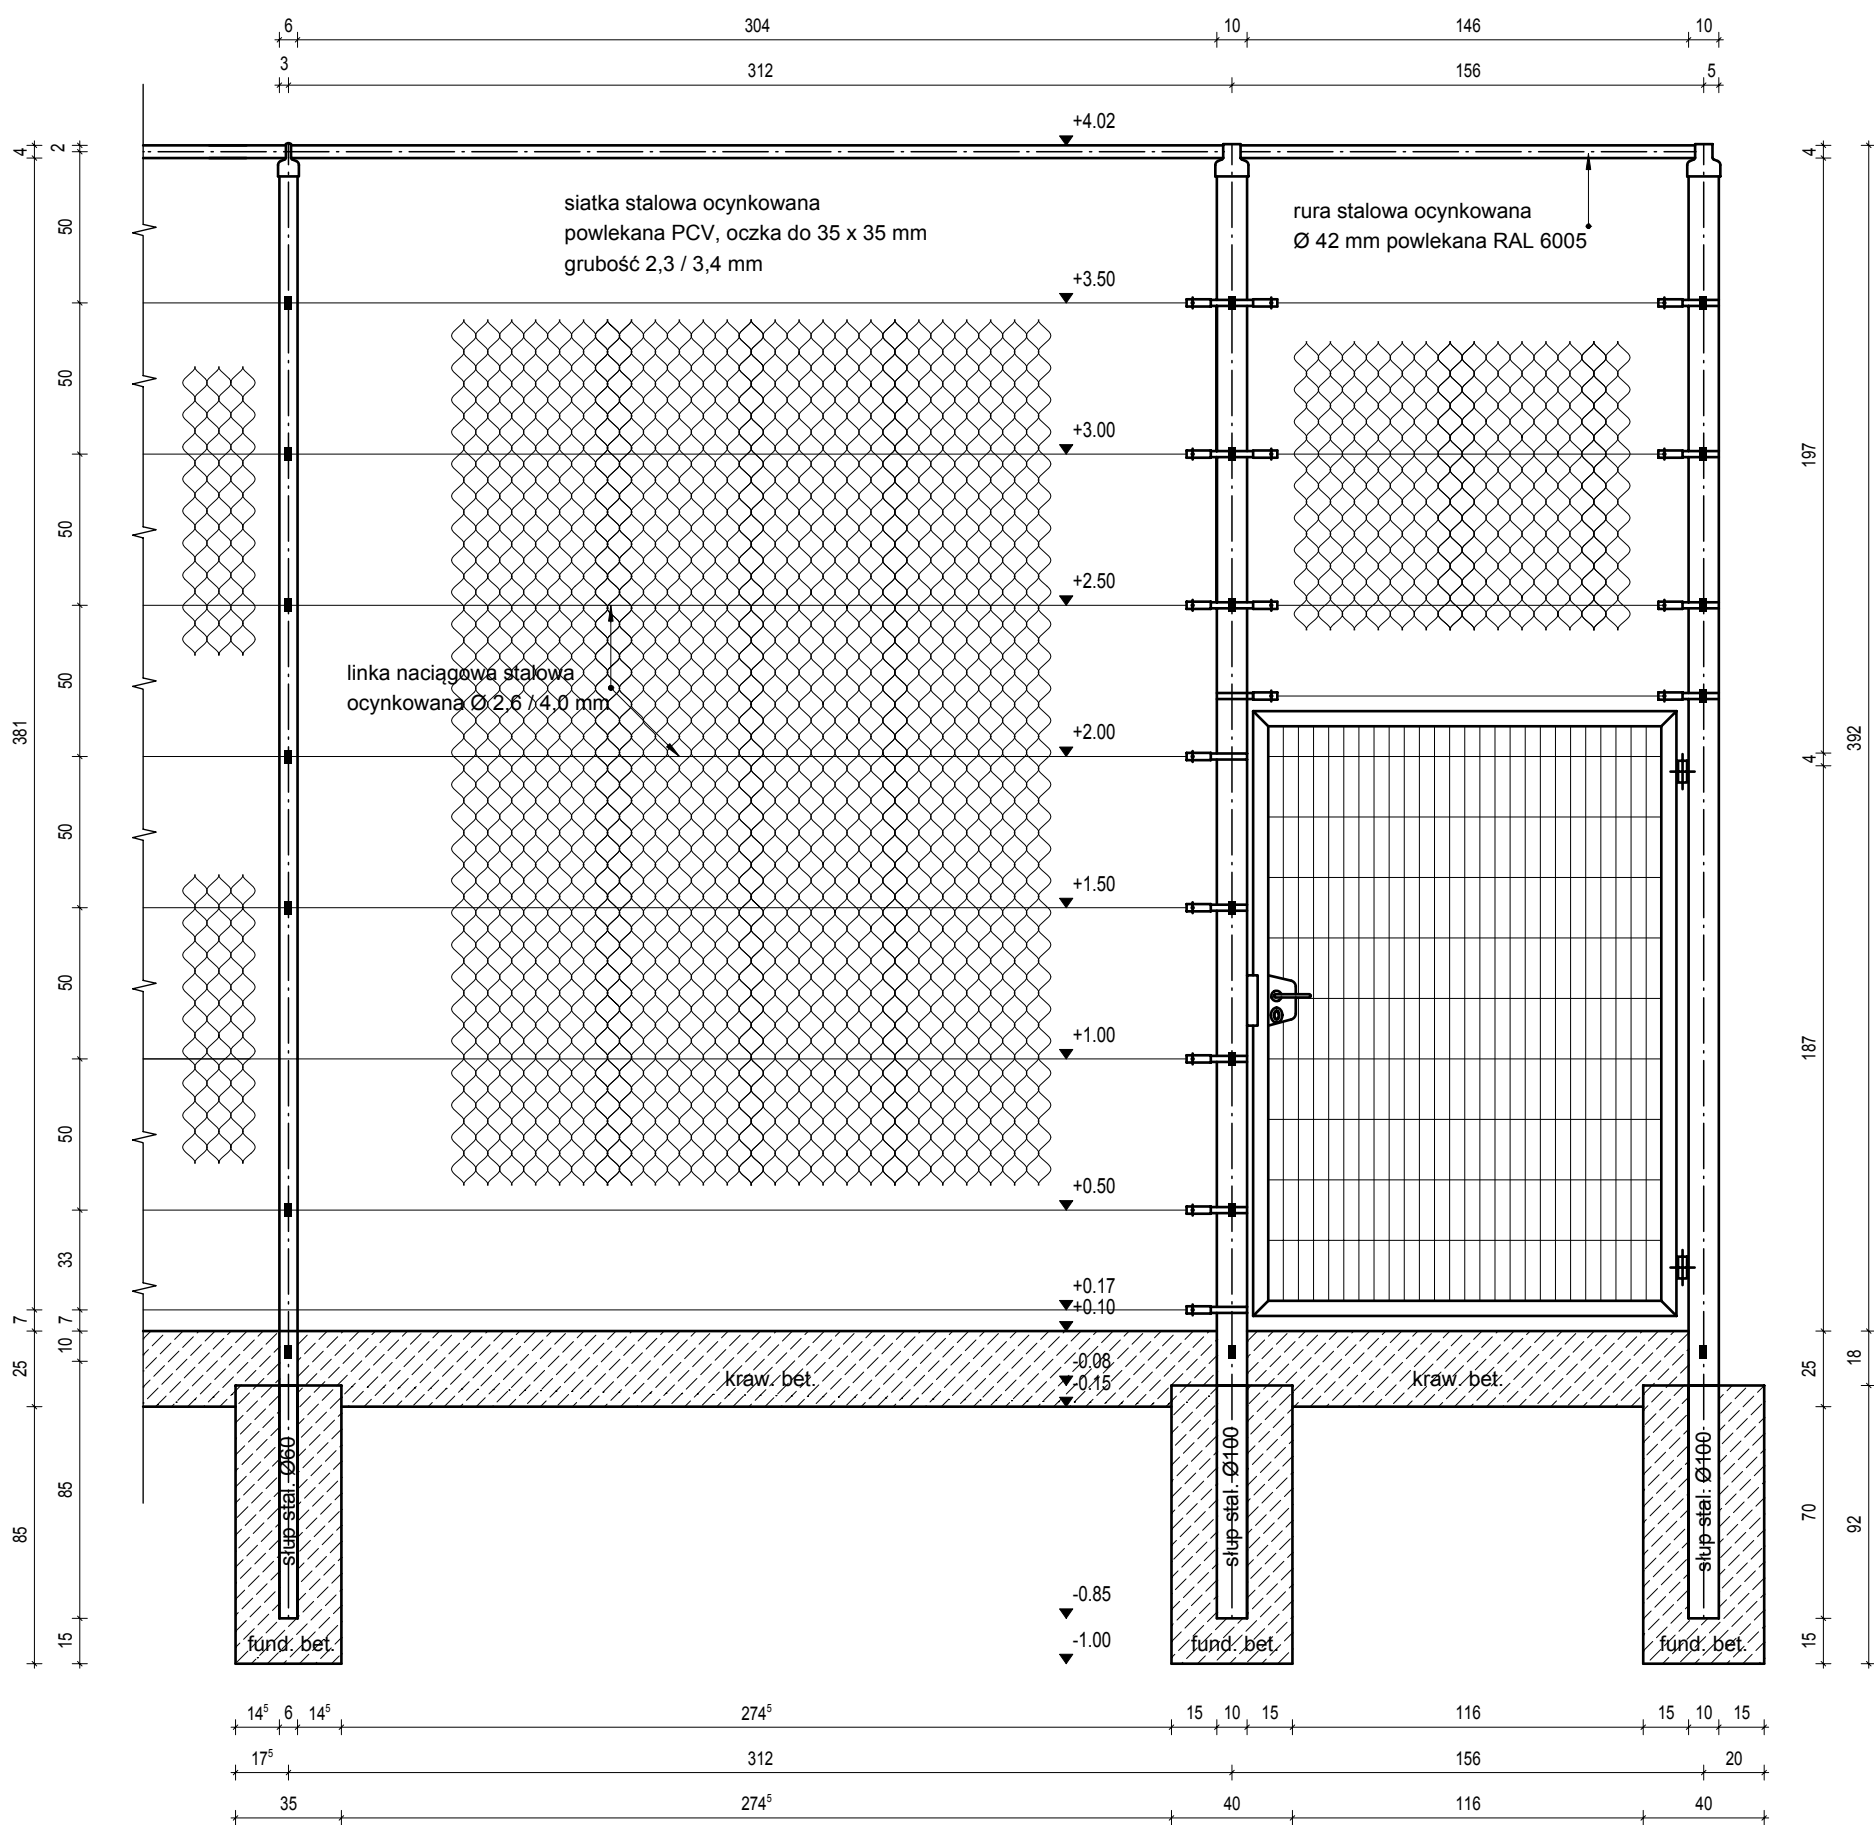

WIDOK 4 - PIŁKOCHWYT 1:50

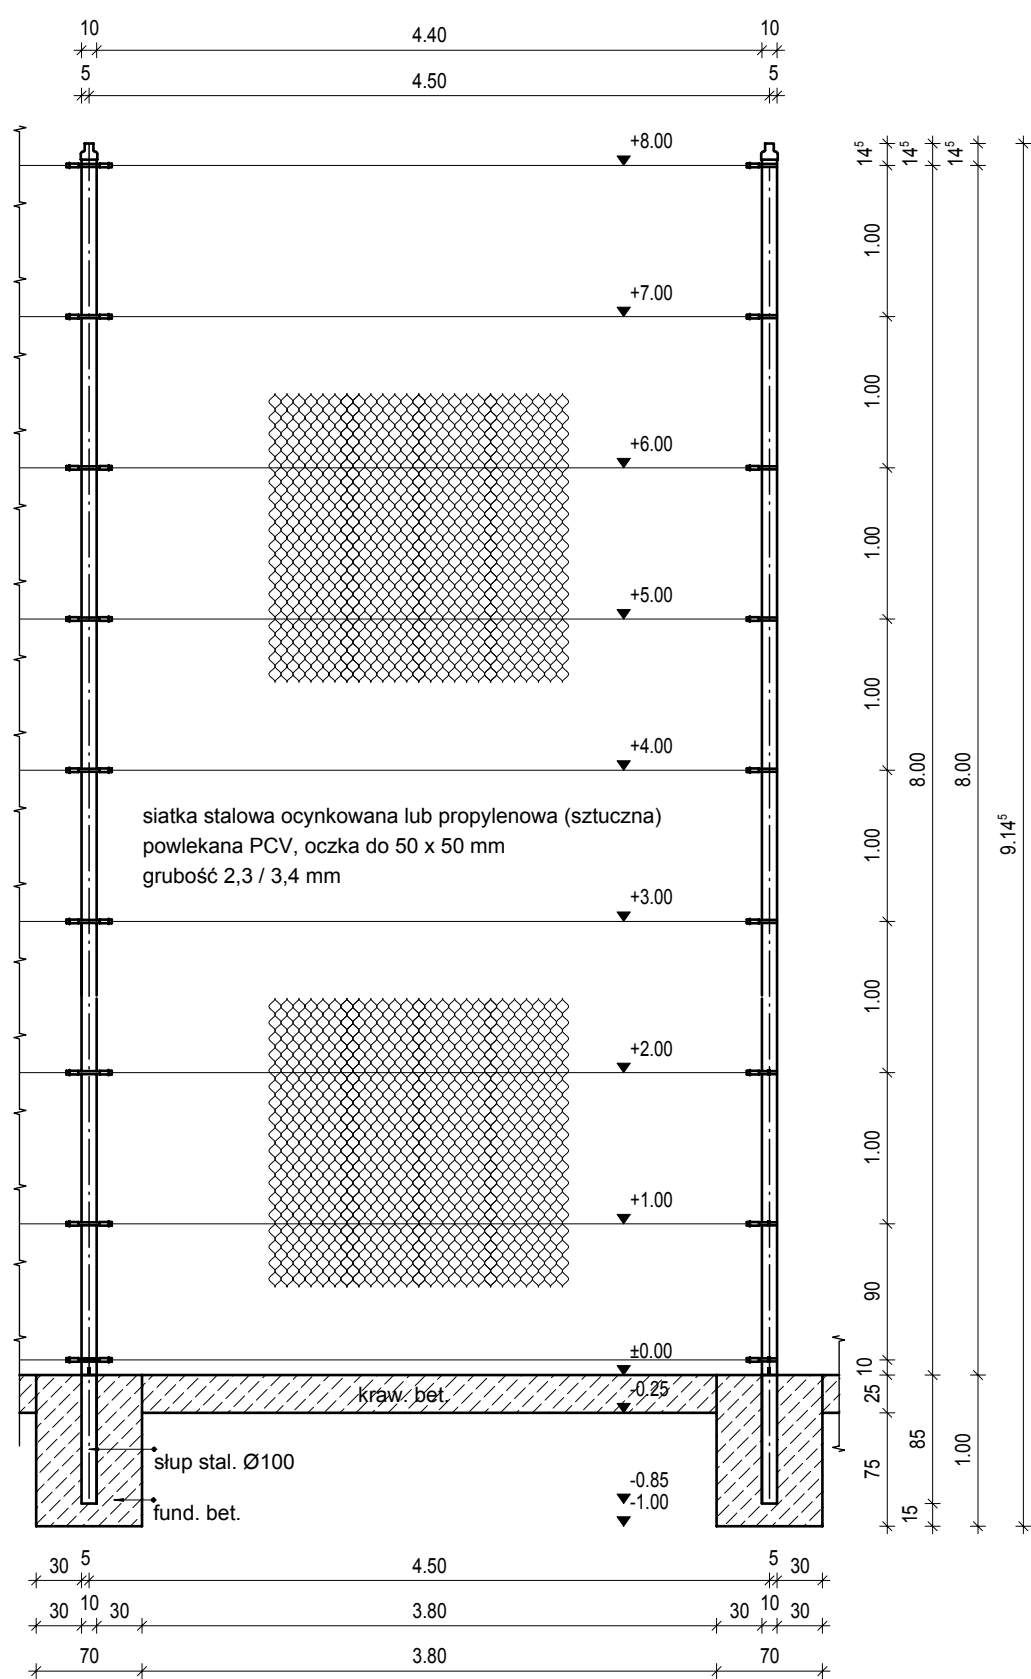

Inwestor:			
GMINA STAROŻREBY			
Projektant:			
BUDOPLAN sp. j. Krawczyk Józef, Teresa, Piotr 09-400 Plock, ul. Warkowicza 12, tel. (024) 2640384, fax (024) 2628437, NIP-774-18-23-738, E-mail: biuro@budoplanpl.com			
Projekt:	Budowlany zespołu boisk sportowych "Orlik 2012" w Starożrebach.		
Objekt:	Zespół boisk sportowych "Orlik 2012"	Branża: ARCHITEKTURA	
Temat rys.:	WIDOKI - BRAMA, FURTKA, PIŁKOCHWYT, OGRODZENIE	Skala: 1:25 / 1:50	Nr rys.: A-3
Branża:	Projektanci:	Imię i nazwisko	nr uprawnień
Zespół autorski:	inż. Roman Ochociński		
	mgr inż. Piotr Krawczyk		
	mgr inż. arch. Joanna Krawczyk		
Kwiecień 2009			
Uwagi:			
PROJEKT CHRONIONY PRAWEM AUTORSKIM MOŻE SŁUŻYĆ WYŁĄCZNIE DO CELU DLA KTÓREGO ZOSTAŁ WYKONANY. UDOSTĘPNIENIE JAKIEJKOLWIEK CZĘŚCI PROJEKTU W JAKIEJKOLWIEK FORMIE - WYŁĄCZNIE ZA ZGODĄ AUTORÓW I AUTORSKIEGO BIURA PROJEKTÓW "BUDOPLAN" sp.j. Krawczyk Józef, Teresa, Piotr 09-410 Plock, ul. Warkowicza 12, tel./fax (024) 2628437, tel. (024) 2640384, E-mail: biuro@budoplanpl.com			