



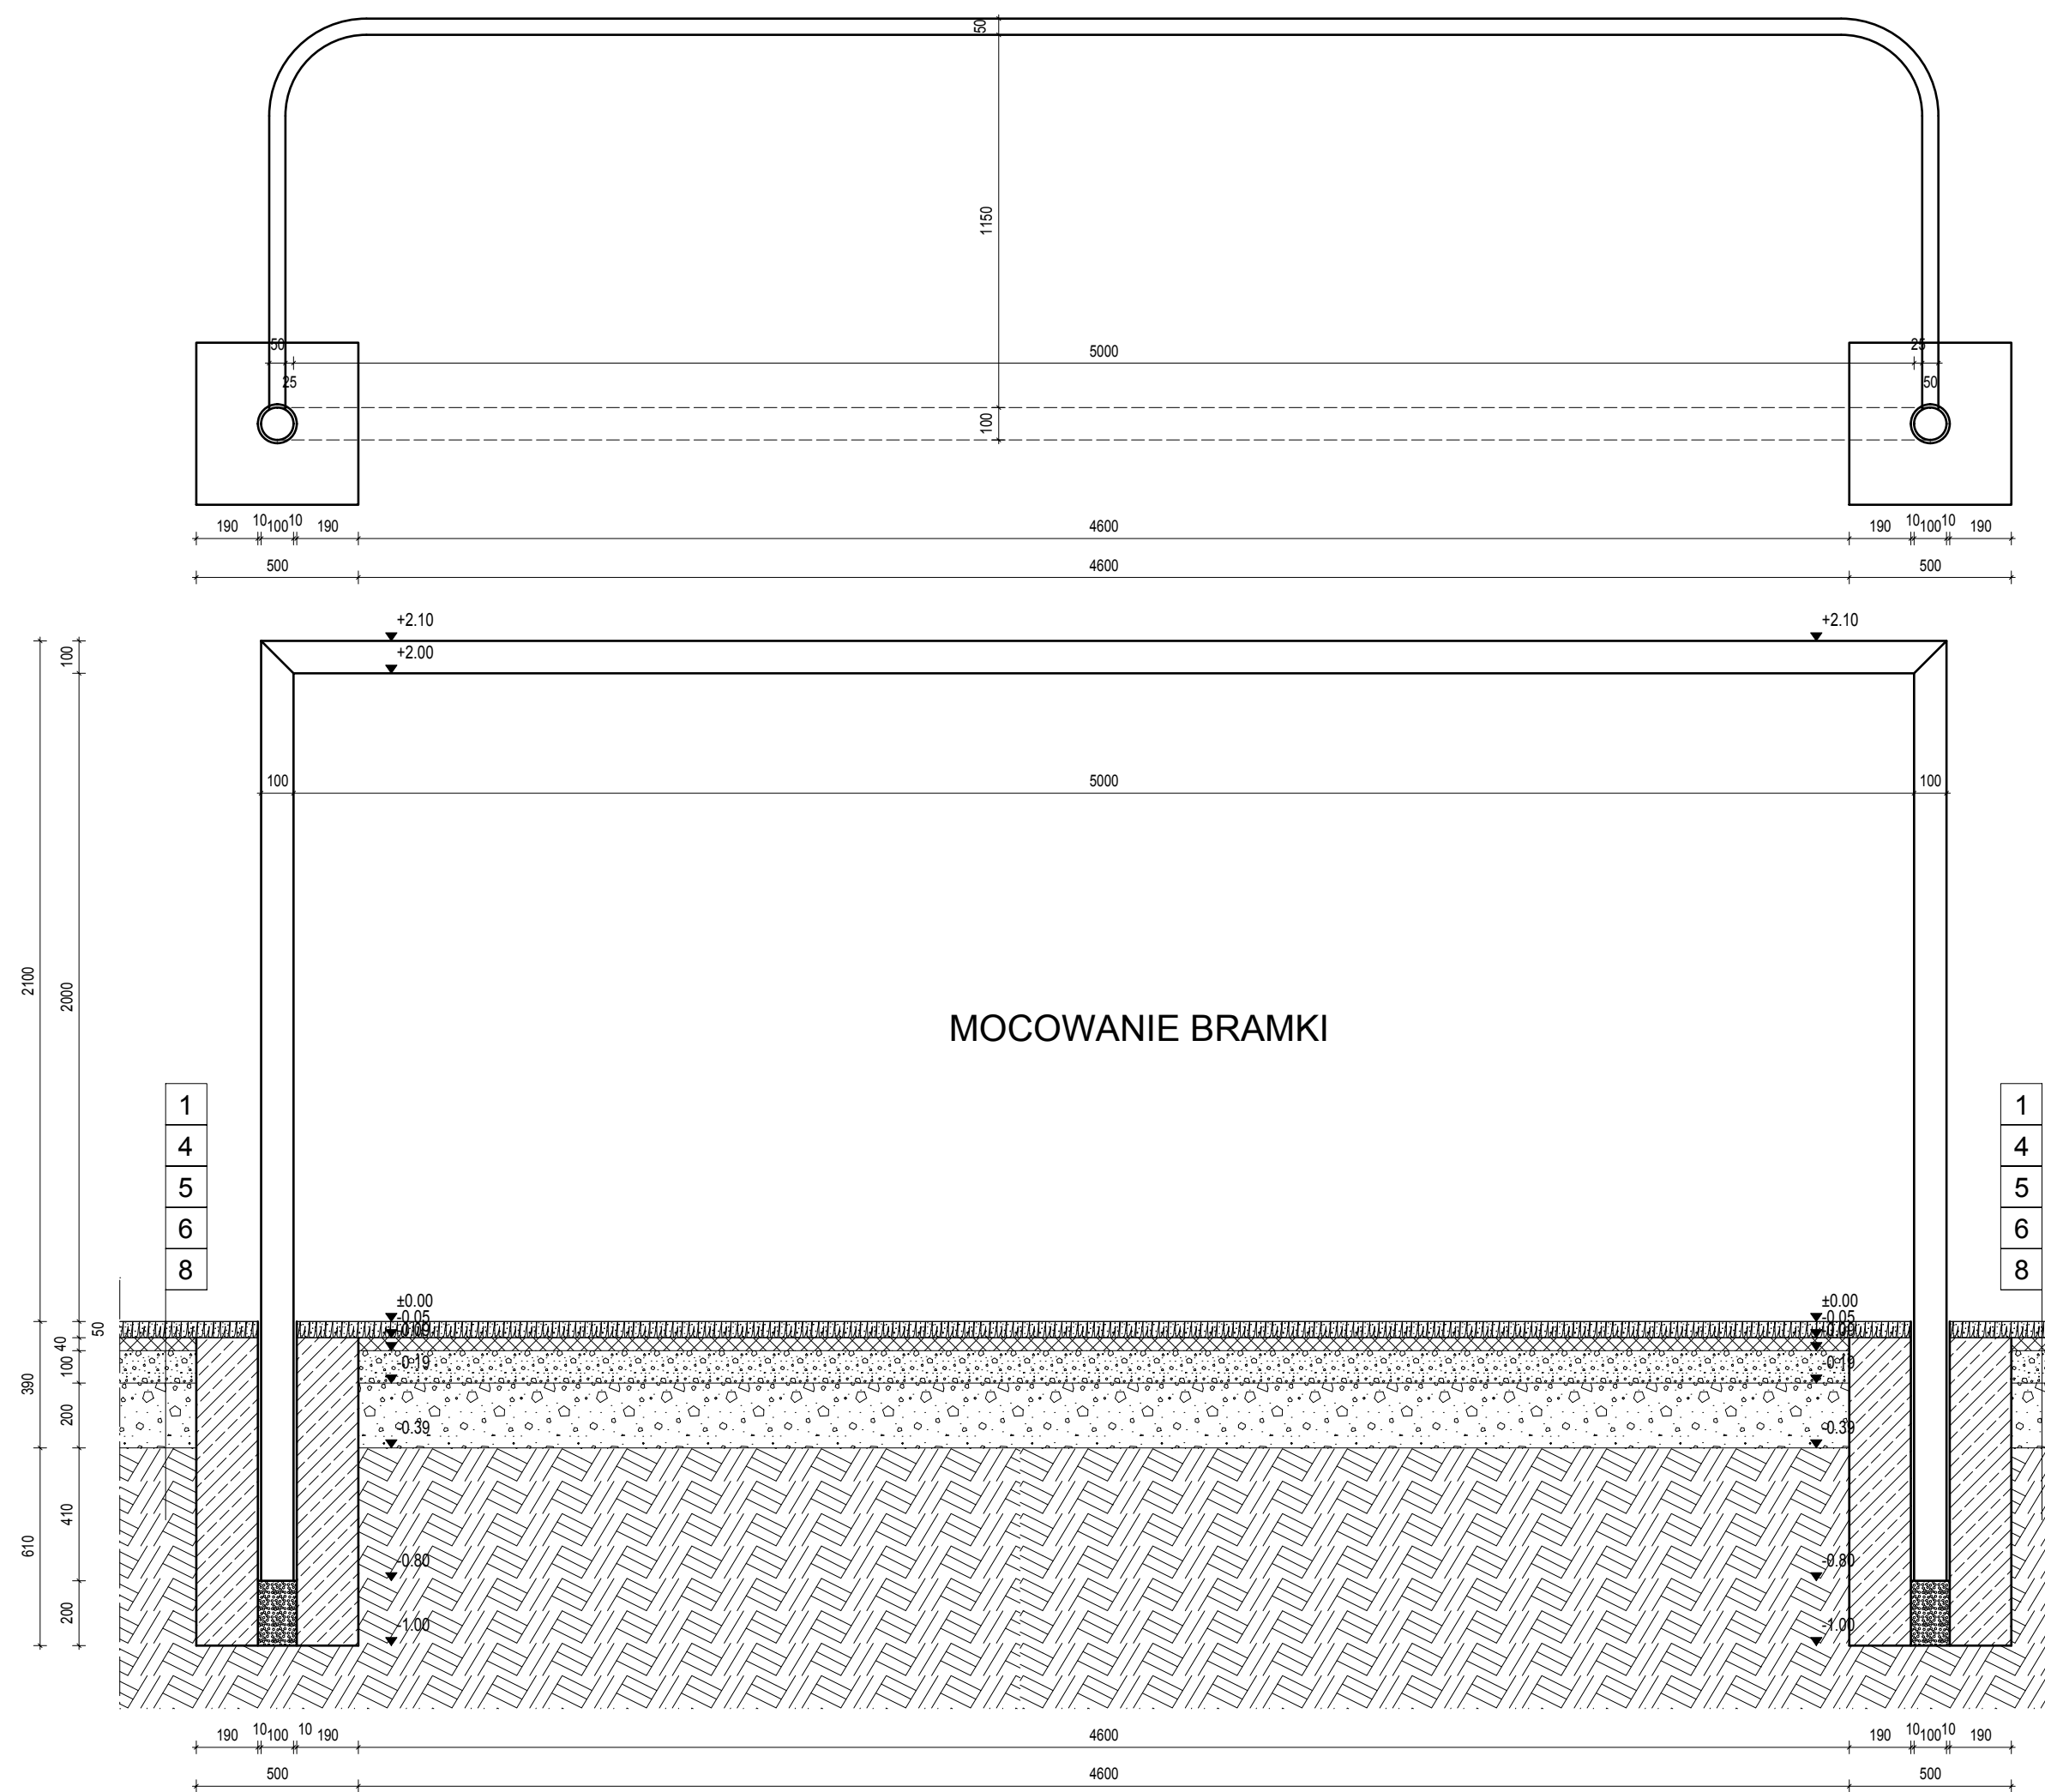


- | | |
|---|--------|
| 1. trawa syntetyczna | 50 mm |
| 2. trawa syntetyczna | 10 mm |
| 3. nawierzchnia poliuretanowa | 35 mm |
| 4. warstwa wyrównująca z miaru kamiennego (fr. 0-4 mm) | 40 mm |
| 5. warstwa kłiniąca z kruszywa kamiennego (fr. 0-31,5 mm) | 100 mm |
| 6. warstwa konstrukcyjna z kruszywa kamiennego (fr. 31,5-63 mm) | 200 mm |
| 7. trawa naturalna | |
| 8. grunt rodzimy - piaski drobne | |
| 9. kostka betonowa | 80 mm |
| 10. podsypka piaskowa wg wymiarów na rysunku | |

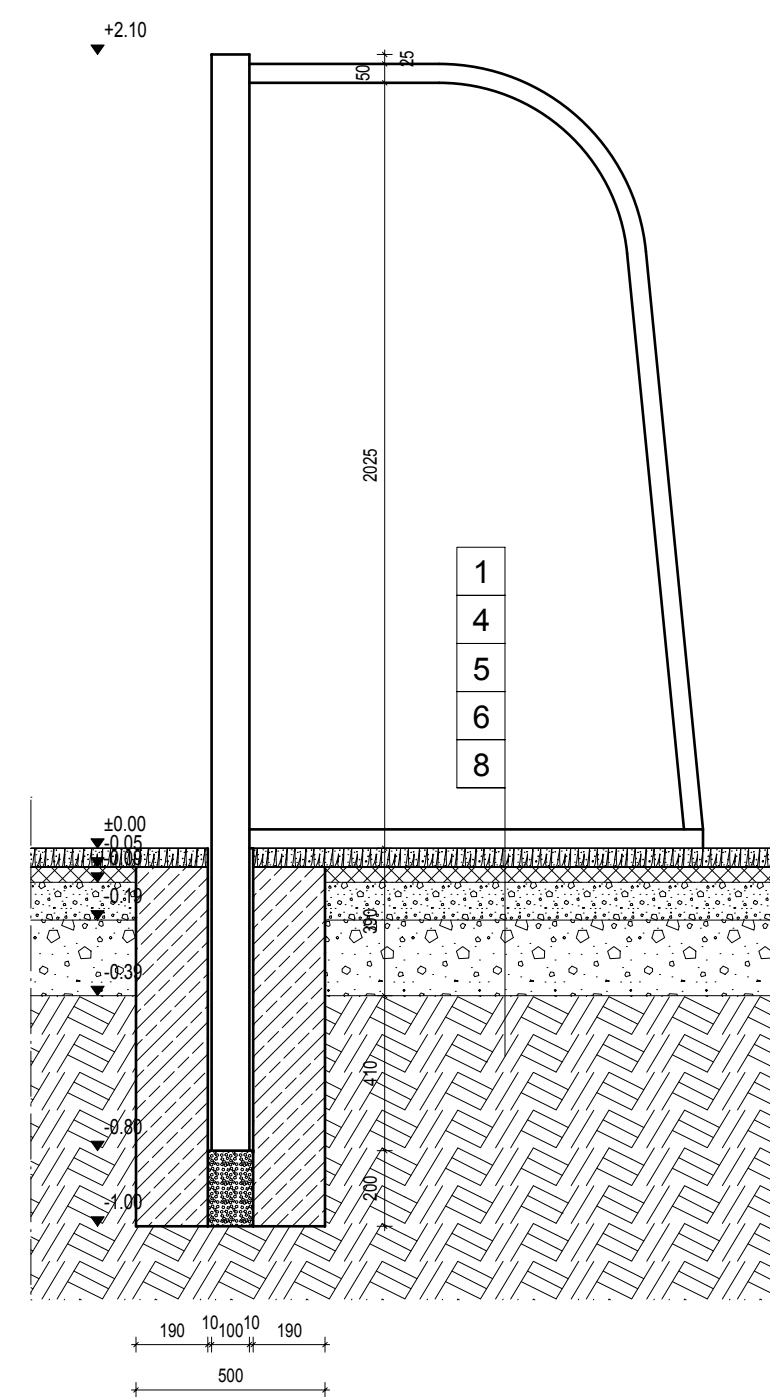


Instytut: GMINA STAROŻEBY			
Projektant: BUDOPLAN sp. j. Krawczyk Józef, Teresa, Piotr 00-400 Płock, ul. Warkoczkowa 12, tel. (024) 2643834, fax (024) 2624327, NIP 774-123-738, E-mail: budo@budooplan.com			
Projekt:	Budowlany zespołu boisk sportowych "Orlik 2012" w Starożebach.		
Obiekt:	Zespół boisk sportowych "Orlik 2012"		Branta ARCHITEKTURA
Temat rys.:	MOCOWANIE URZĄDZEŃ SPORTOWYCH		Skala: 1:20 Nr rys.: A-5
Branta:	Projektant:	Imię i nazwisko	Podpis:
		nr uprawnień:	Data:
Zespół autorski	inż. Roman Ochociński inż. inż. Piotr Krawczyk mgr inż. arch. Joanna Krawczyk		Kwiecień 2009 Umwag

w/s = 297 / 1000 (0.30m ²)
--

Allplan 2008

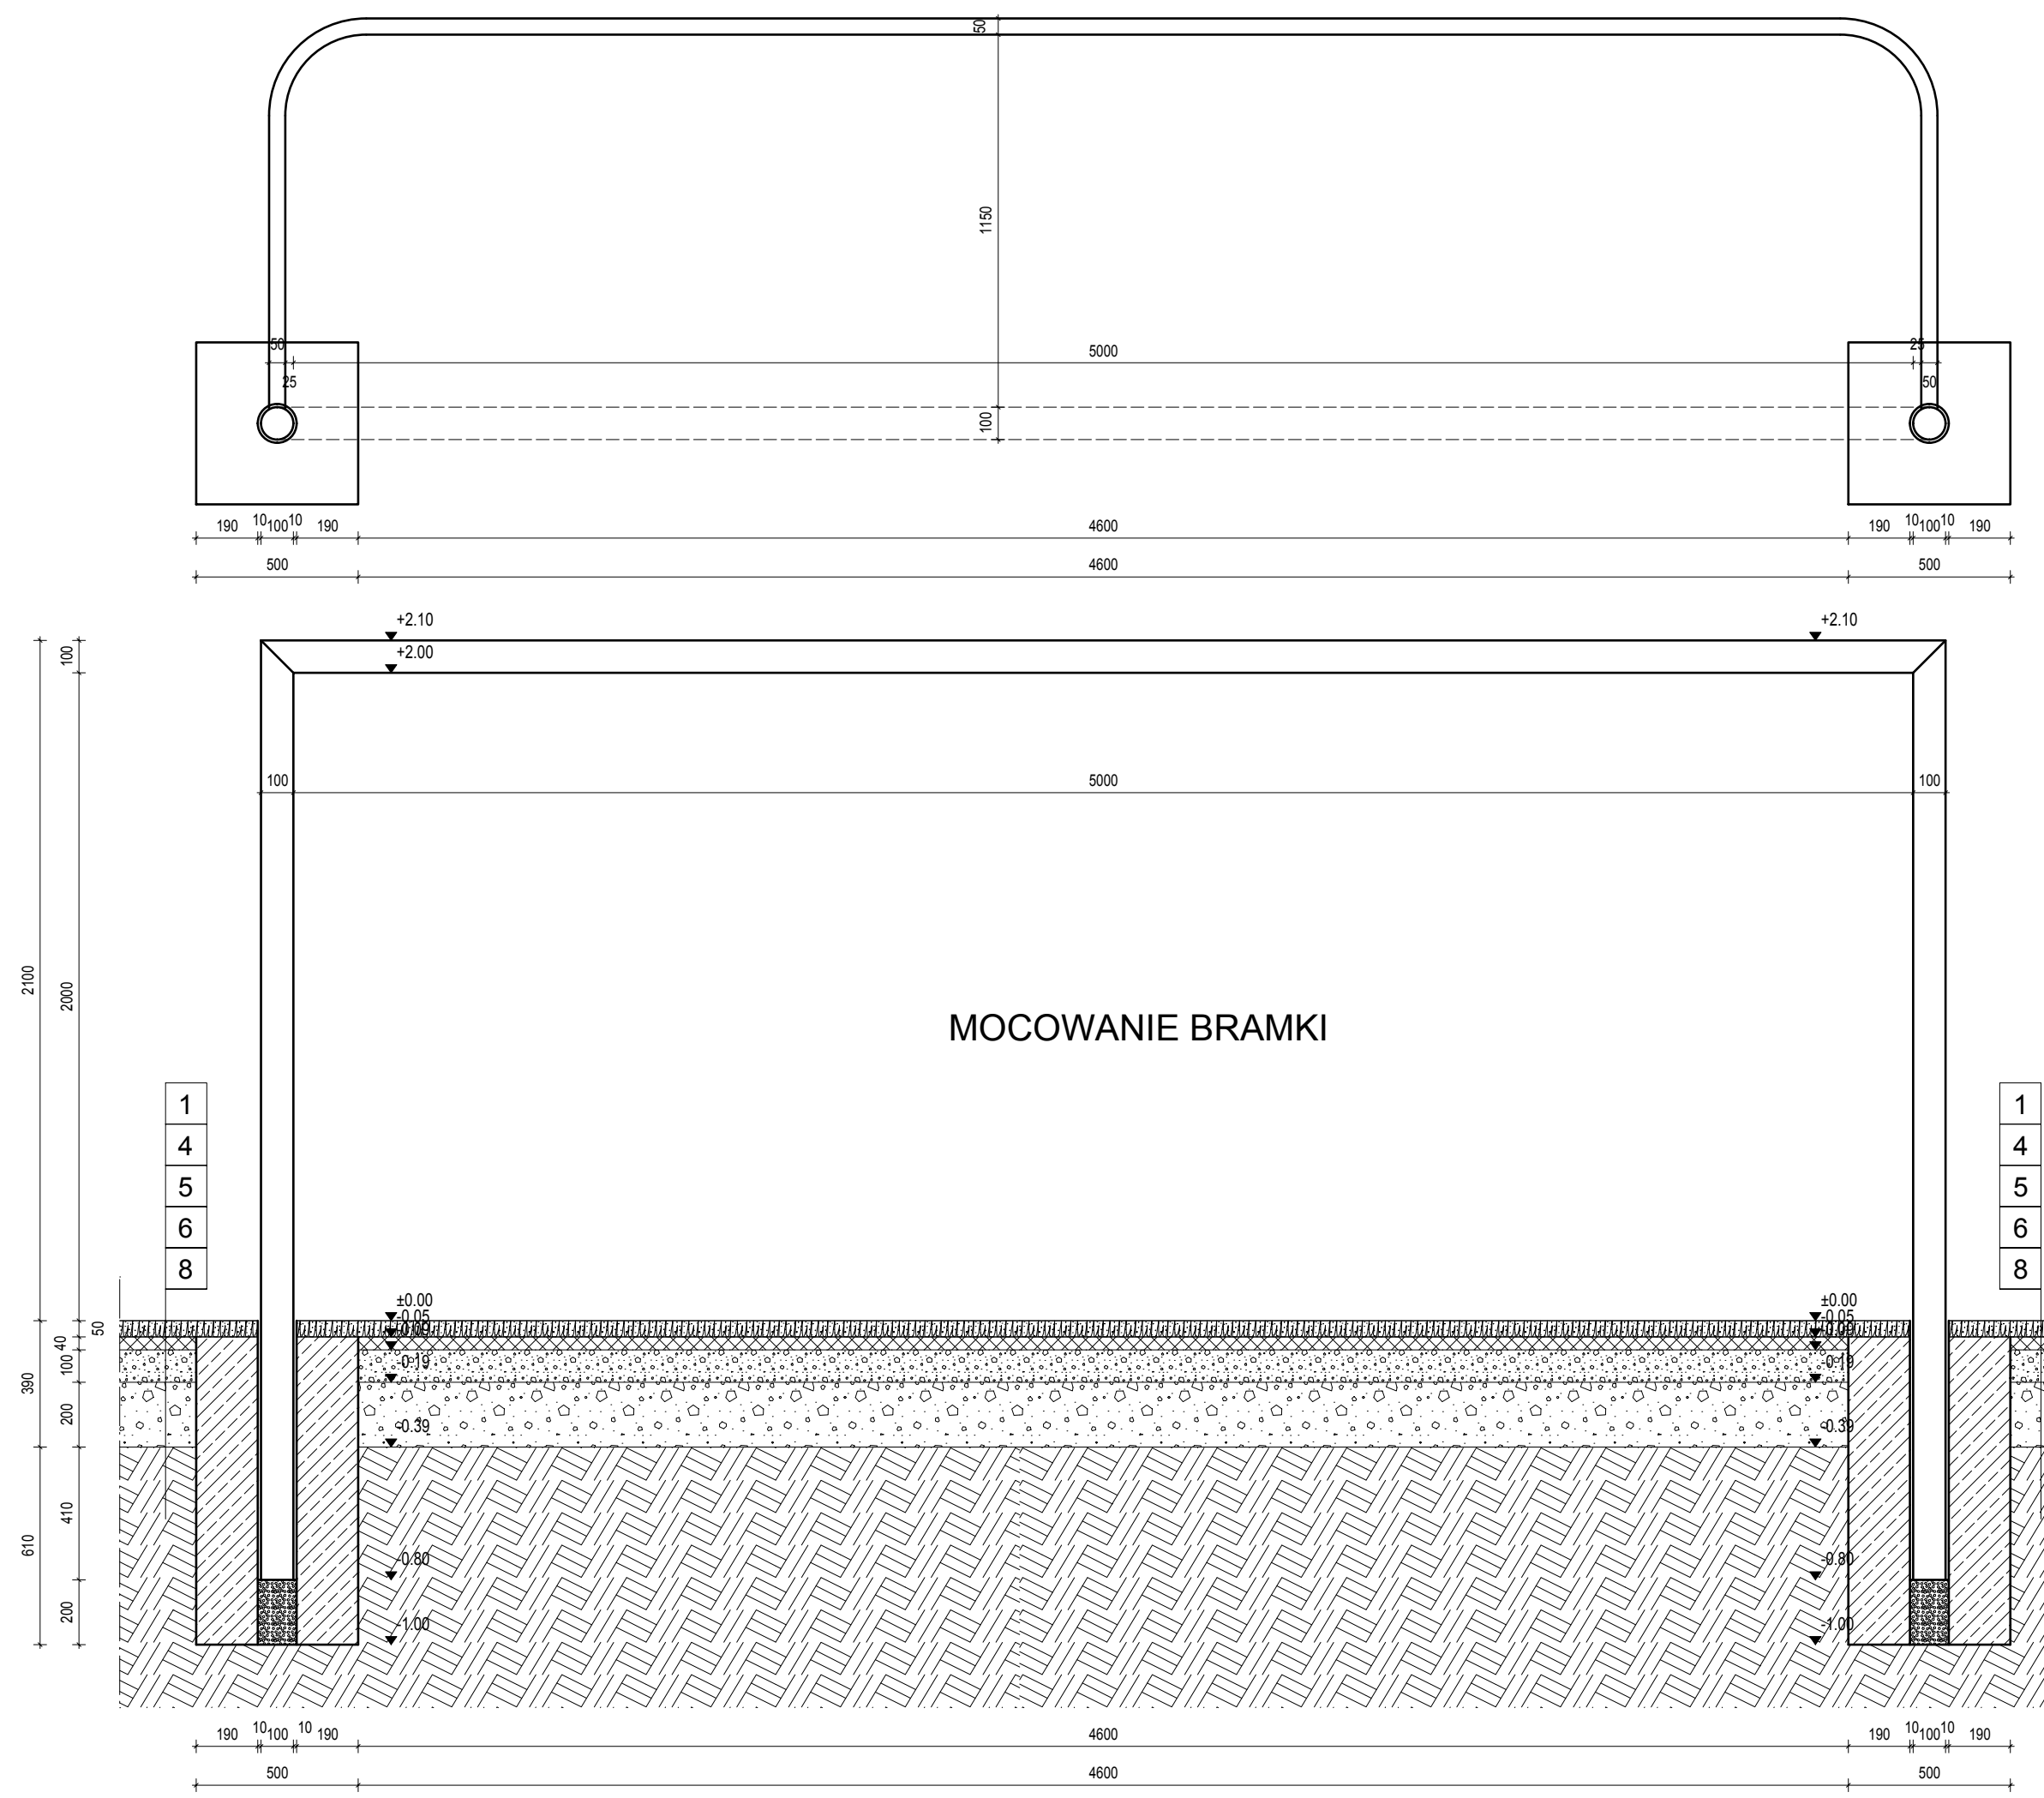

- | | |
|---|--------|
| 1. trawa syntetyczna | 50 mm |
| 2. trawa syntetyczna | 10 mm |
| 3. nawierzchnia poliuretanowa | 35 mm |
| 4. warstwa wyrównująca z miaru kamiennego (fr. 0-4 mm) | 40 mm |
| 5. warstwa kłiniąca z kruszywa kamiennego (fr. 0-31,5 mm) | 100 mm |
| 6. warstwa konstrukcyjna z kruszywa kamiennego (fr. 31,5-63 mm) | 200 mm |
| 7. trawa naturalna | |
| 8. grunt rodzimy - piaski drobne | |
| 9. kostka betonowa | 80 mm |
| 10. podsypka piaskowa wg wymiarów na rysunku | |

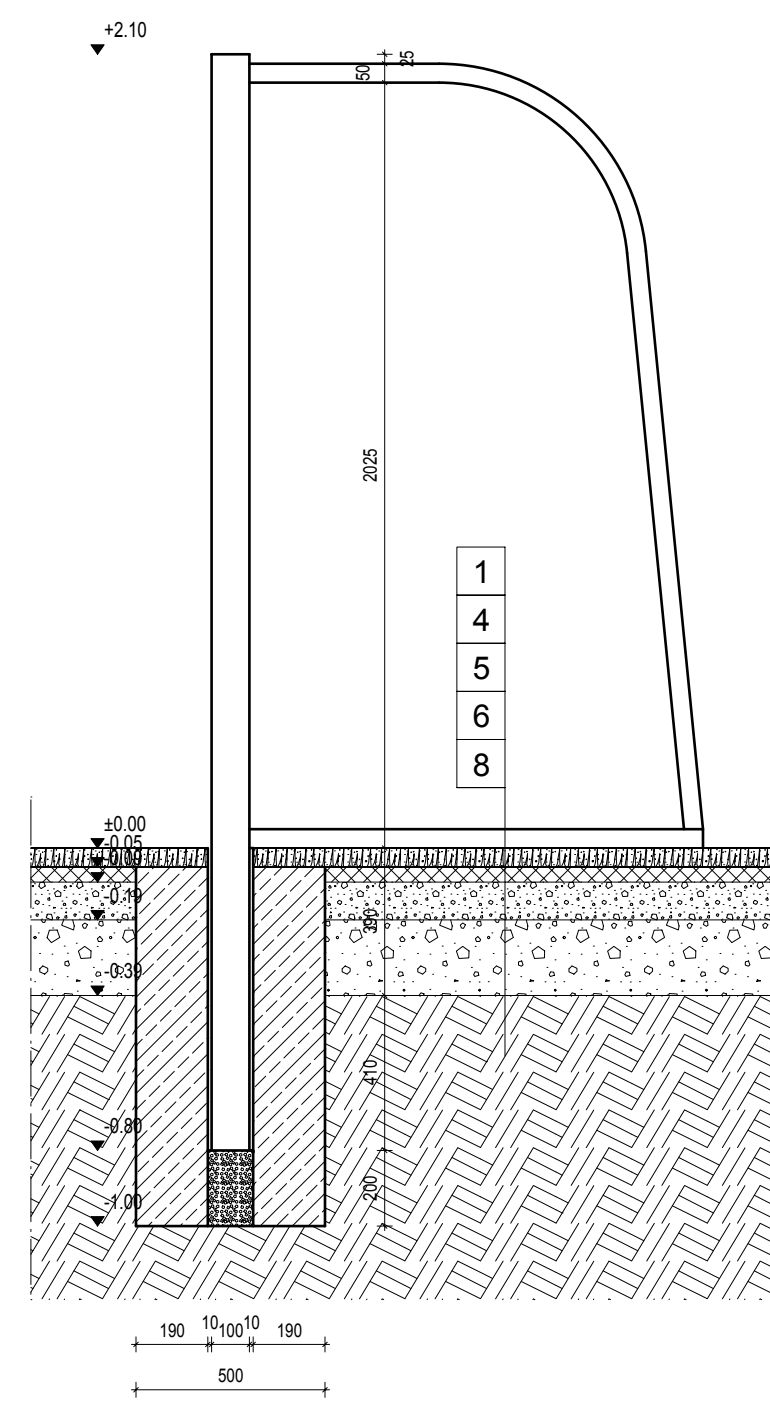

Inwestor:		GMINA STAROŻEBRY	
Projektant:		BUDOPLAN sp. j. Krawczyk, Józef, Teresa, Piotr	
10-0400 Plock, ul. Warkwiczka 12, tel. (24) 2940394, fax (24) 2924357, NIP 274-18-23-738, E-mail: biuro@budooplan.com			
Projekt:	Budowlany zespół boisk sportowych "Orlik 2012" w Starożebrych.		
Obiekt:	Zespół boisk sportowych "Orlik 2012"		Branda: ARCHITEKTURA
Temat rys.:	MOCOWANIE URZĄDZEŃ SPORTOWYCH	Skala: 1:20	Nr rys.: A-5
Branda:	Projektant: Imię i nazwisko	Podpis:	Data:
Zespół autorski:	inż. Roman Ochociński		Kwiecień 2009
	inż. Piotr Krawczyk		Wzaga:
	mgr inż. arch. Joanna Krawczyk		

$$w/s = 297 / 1000 (0.30m^2)$$

Allplan 2008