
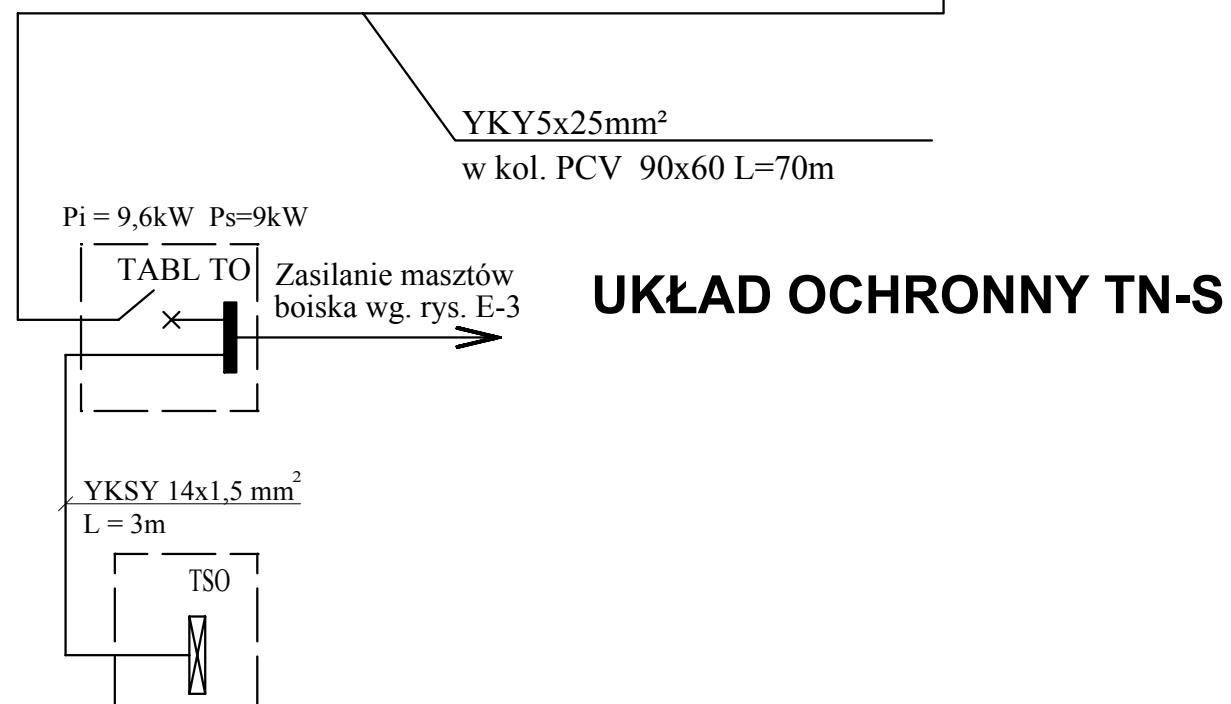


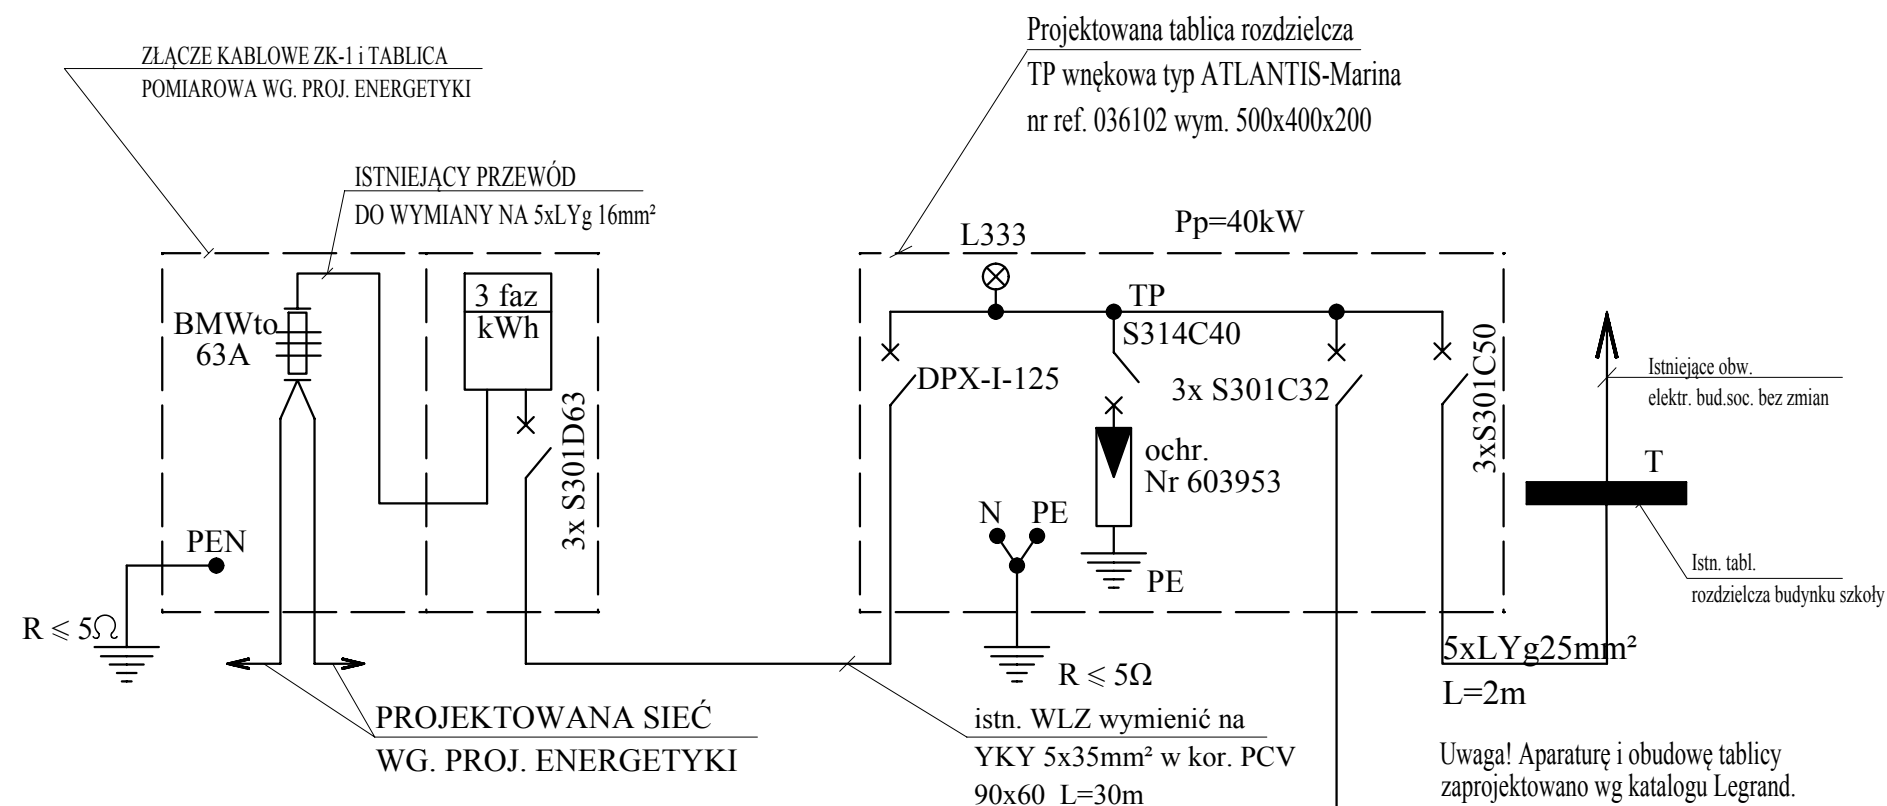

Inwestor:	GMINA STAROŻREBY			
Projektant:	BUDOPŁAN sp. j. Krawczyk Józef, Teresa, Piotr 09-400 Plock, ul. Wańkowicza 12, tel. (024) 2640384, fax (024) 2628437, NIP:774-18-23-738, E-mail: biuro@budoplanpl.com			
Obiekt:	KOMPLEKS BOISK - MOJE BOISKO ORLIK 2012 dz. nr 153/2 przy ul. SZKOLNEJ W GÓRZE NOWEJ			
Projekt:	ADAPTACJA PROJEKTU TYPOWEGO KOMPLEKSU BOISK - MOJE BOISKO ORLIK 2012		Branża: ELEKTRYKA	
Temat rys.:	SCHEMAT IDEOWY ZASILANIA BOISK I BUDYNKU SOCJALNEGO I TABLICA TP		Skala: -	Nr rys.: E-3
Branża:	Projektanci:	Imię i nazwisko	nr uprawnień.	Podpisy:
Projektant:	mgr inż. Marian Malowaniec		45/93	KWIECIEŃ 2009 Uwagi:
As. projektanta:	mgr inż. Piotr Brudzyński			
PROJEKT CHRONIONY PRAWEM AUTORSKIM MOŻE SŁUŻYĆ WYŁĄCZNIE DO CELU, DLA KTÓREGO ZOSTAŁ WYKONANY. UDOSTĘPNIENIE JAKIEJKOLWIEK CZĘŚCI PROJEKTU W JAKIEJKOLWIEK FORMIE - WYŁĄCZNIE ZA ZGODĄ AUTORÓW I AUTORSKIEGO BIURA PROJEKTÓW "BUDOPŁAN" sp.j. Krawczyk Józef, Teresa, Piotr 09-410 Plock, ul. Wańkowicza 12, tel./fax (024) 2628437, tel. (024) 2640384, E-mail: biuro@budoplanpl.com				