


TABLICA ROZDZIELCZA TO

Pi=9,6kW Ps=9kW


OBUDOWA EKINOXE TX 4x18
IP40 z drzwiczkami transparentnymi

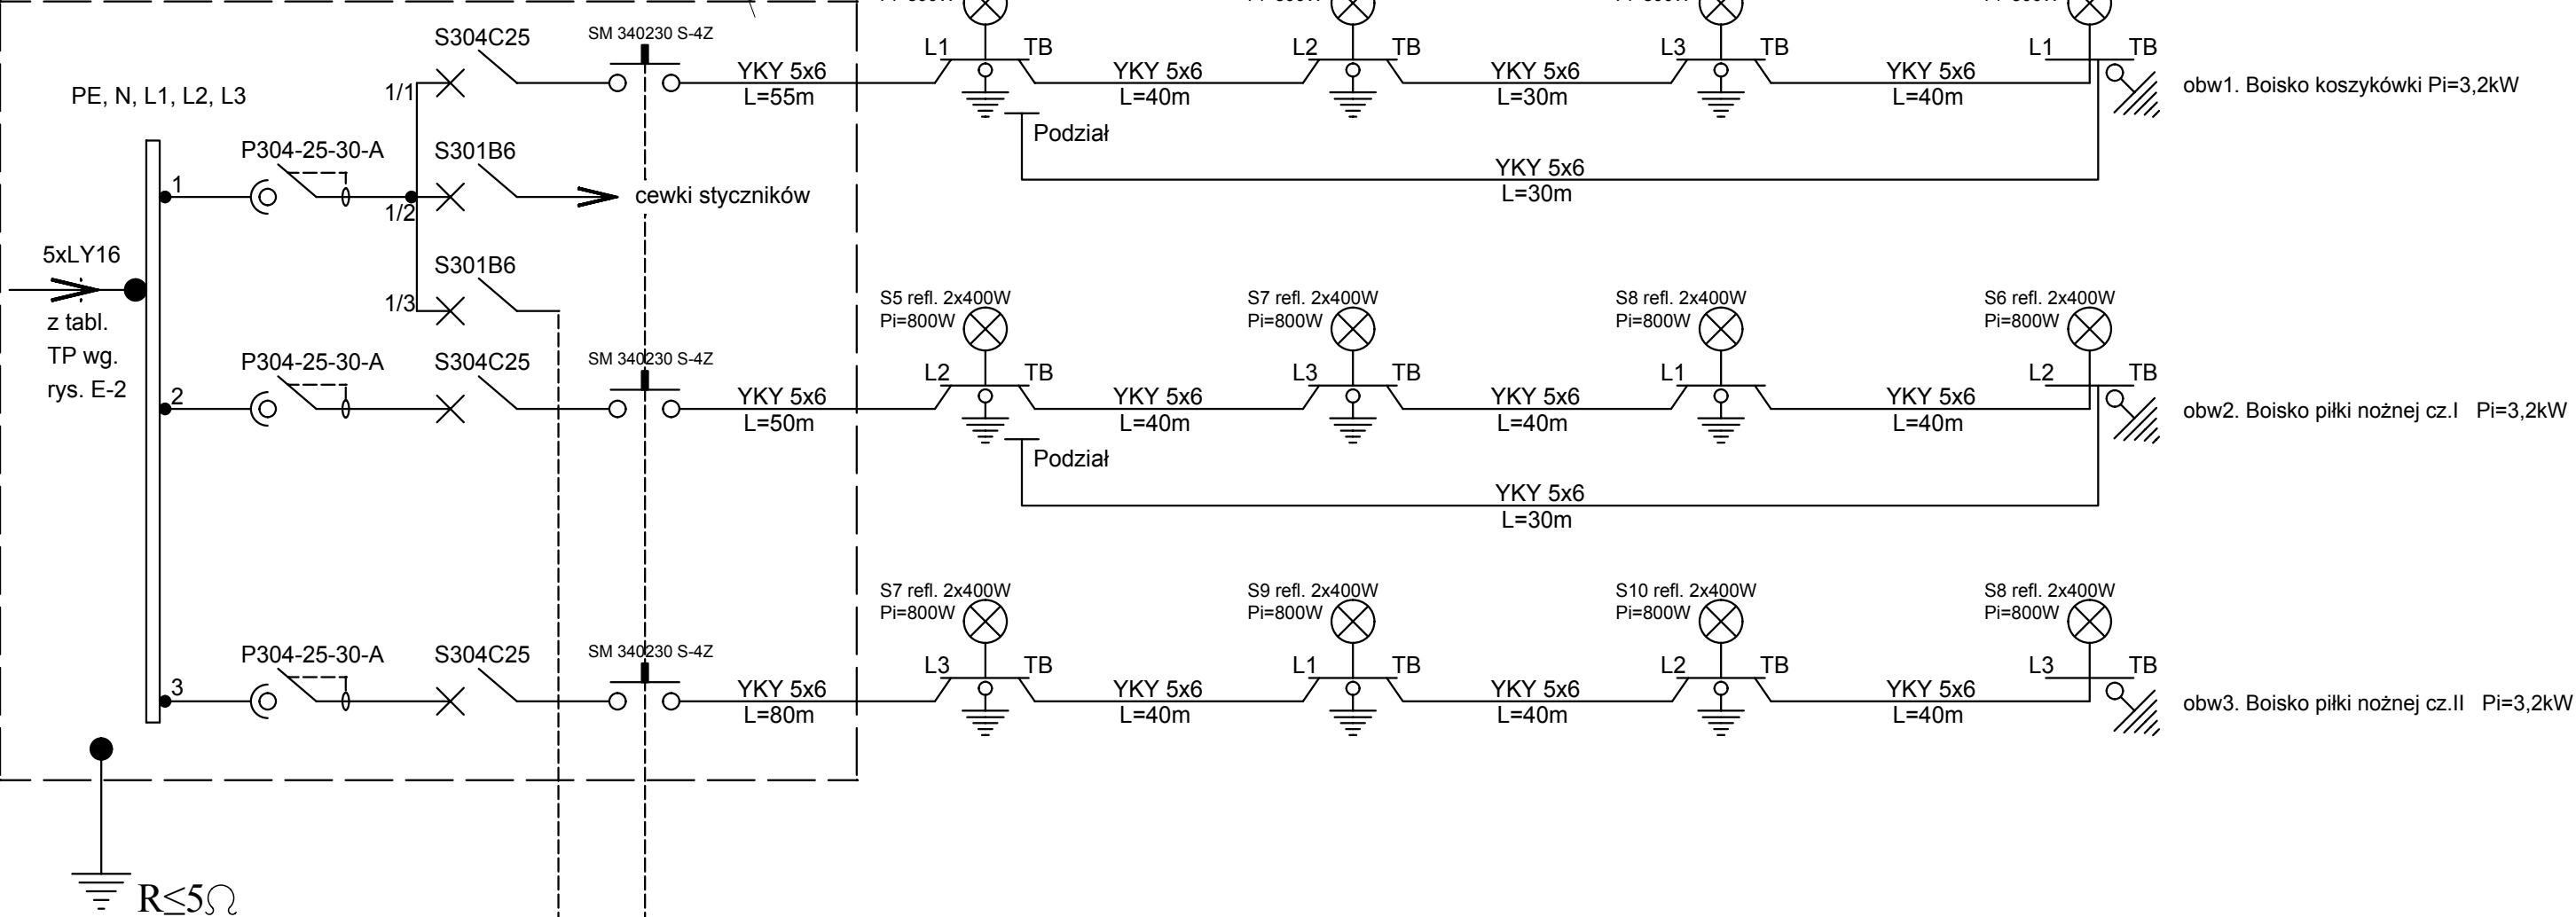

YKSY 14x1,5

YDY 3x1,5

Obudowa RN 1x12-55
IP55 wym.: szer. 312mm
wys. 251mm, gł. 143mm

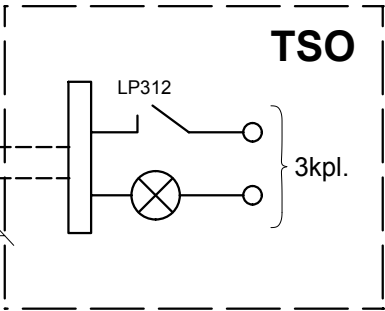

UKŁAD OCHRONNY TN-S

Inwestor:		GMINA STAROŻREBY			
Projektant:		BUDOPŁAN sp. j. Krawczyk Józef, Teresa, Piotr 09-400 Plock, ul. Wańkowicza 12, tel. (024) 2640384, fax (024) 2628437, NIP:774-18-23-738, E-mail: biuro@budoplanpl.com			
Obiekt:		KOMPLEKS BOISK - MOJE BOISKO ORLIK 2012 dz. nr 153/2 przy ul. SZKOLNEJ W GÓRZE NOWEJ			
Projekt:		ADAPTACJA PROJEKTU TYPOWEGO KOMPLEKSU BOISK - MOJE BOISKO ORLIK 2012		Branża: ELEKTRYKA	
Temat rys.:		SCHEMAT i OBUDOWA TABLICY OŚWIETLENIA BOISK TO i STEROWANIA OŚWIETLENIEM TSO		Skala: -	Nr rys.: E-4
Branża:		Projektanci:	Imię i nazwisko	nr uprawnień.	Podpisy:
Projektant:		mgr inż. Marian Malowaniec		45/93	KWIECIEŃ 2009 Uwagi:
As. projektanta:		mgr inż. Piotr Brudzyński			
PROJEKT CHRONIONY PRAWEM AUTORSKIM MOŻE SŁUŻYĆ WYŁĄCZNIE DO CELU, DLA KTÓREGO ZOSTAŁ WYKONANY. UDOSTĘPNIENIE JAKIEJKOLWIEK CZĘŚCI PROJEKTU W JAKIEJKOLWIEK FORMIE - WYŁĄCZNIE ZA ZGODĄ AUTORÓW I AUTORSKIEGO BIURA PROJEKTÓW "BUDOPŁAN" sp.j. Krawczyk Józef, Teresa, Piotr 09-410 Plock, ul. Wańkowicza 12, tel./fax (024) 2628437, tel. (024) 2640384, E-mail: biuro@budoplanpl.com					

UWAGA! Osprzęt modułowy tablicy i obudowę zaprojektowano w oparciu o katalog firmy Legrand.