
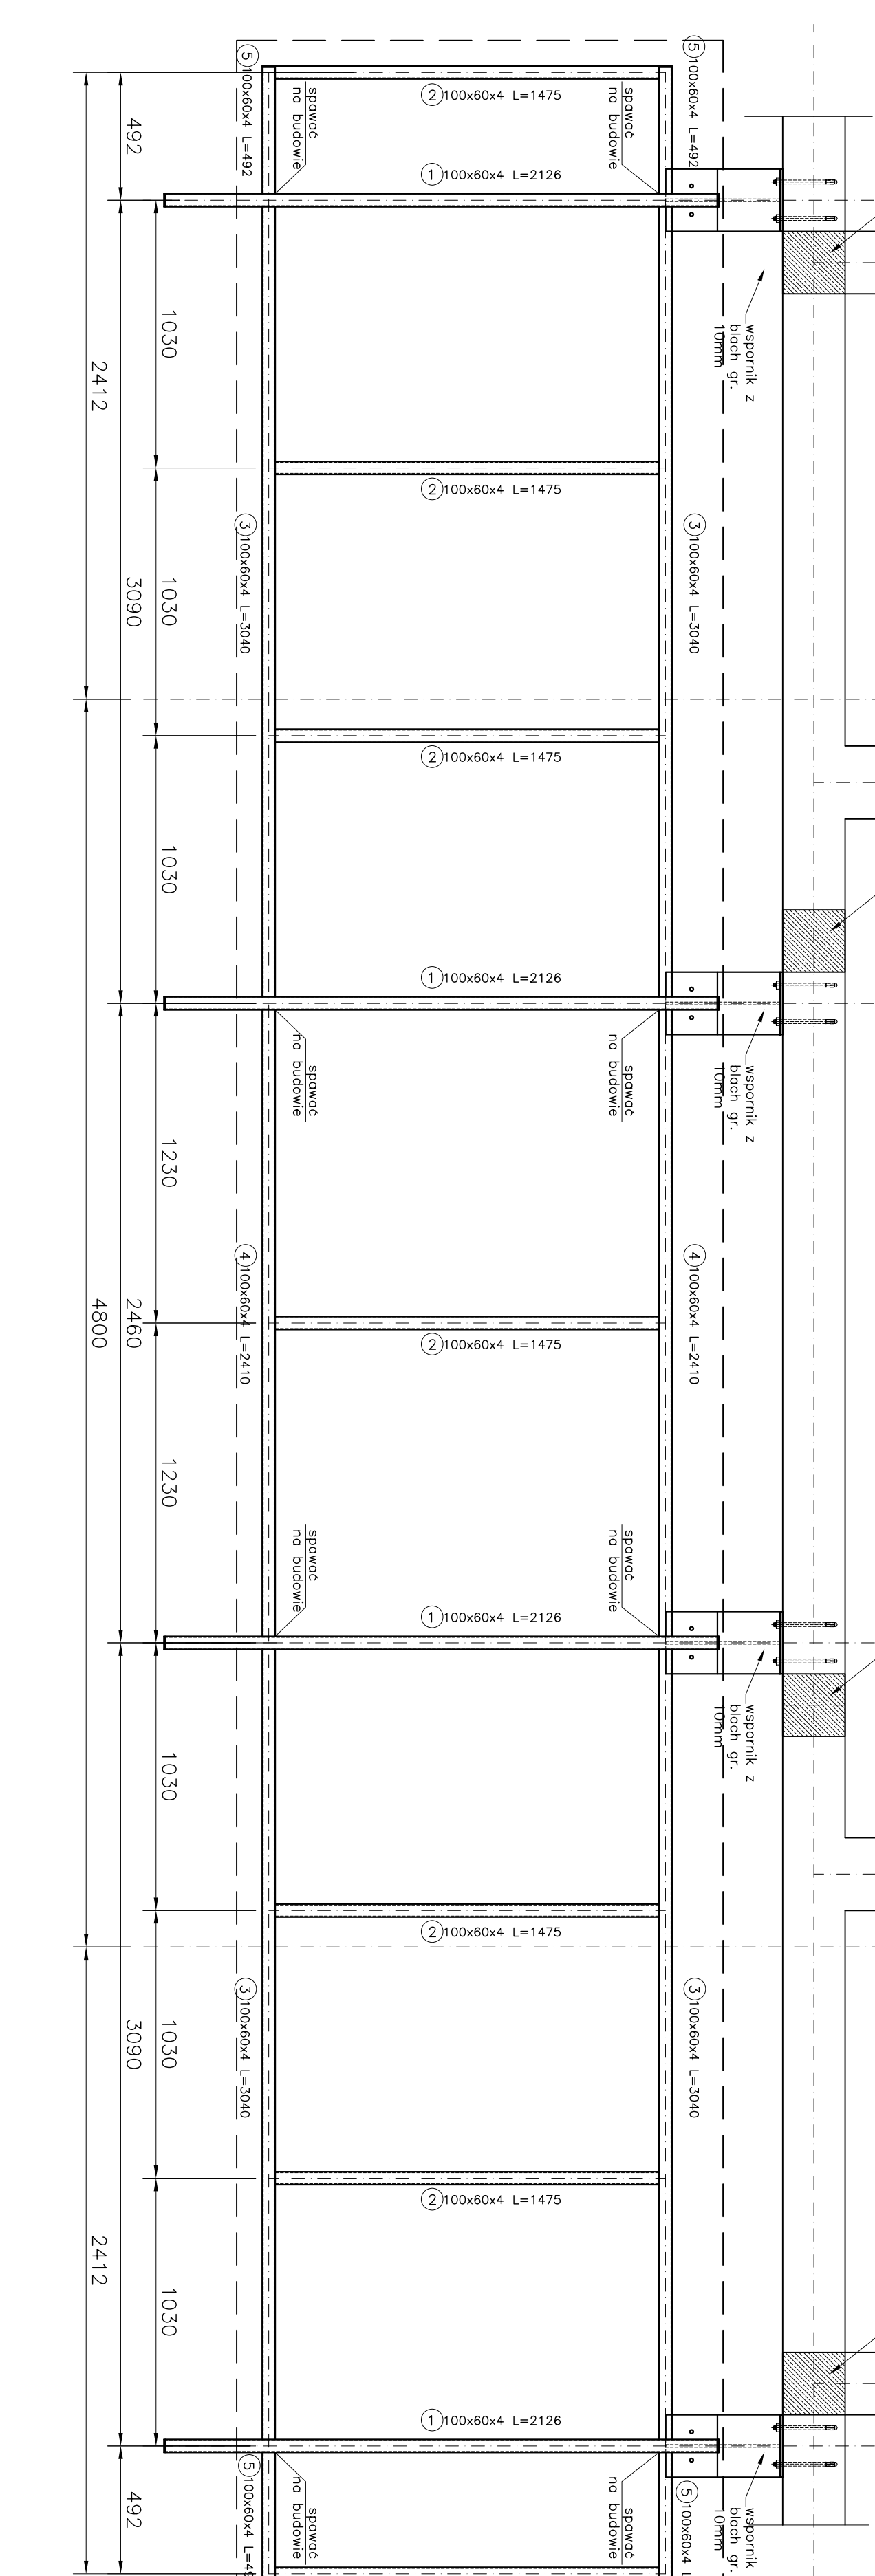
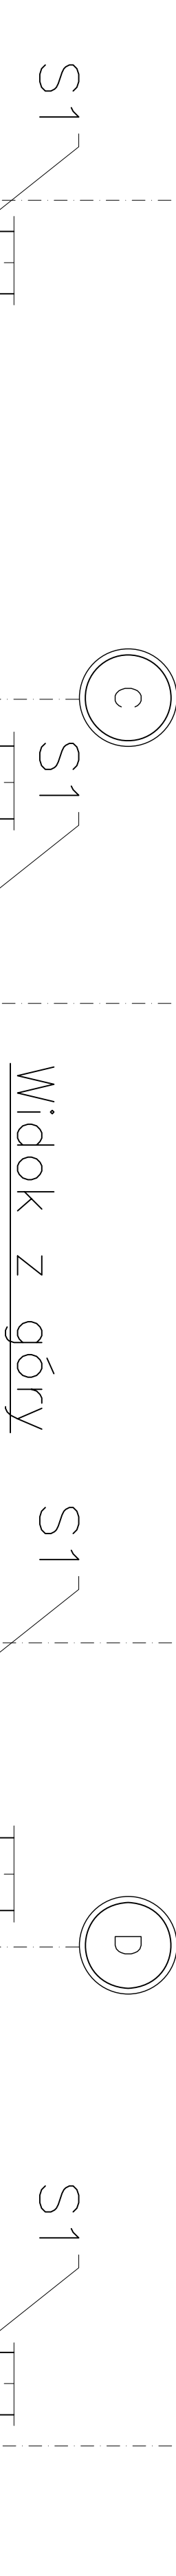


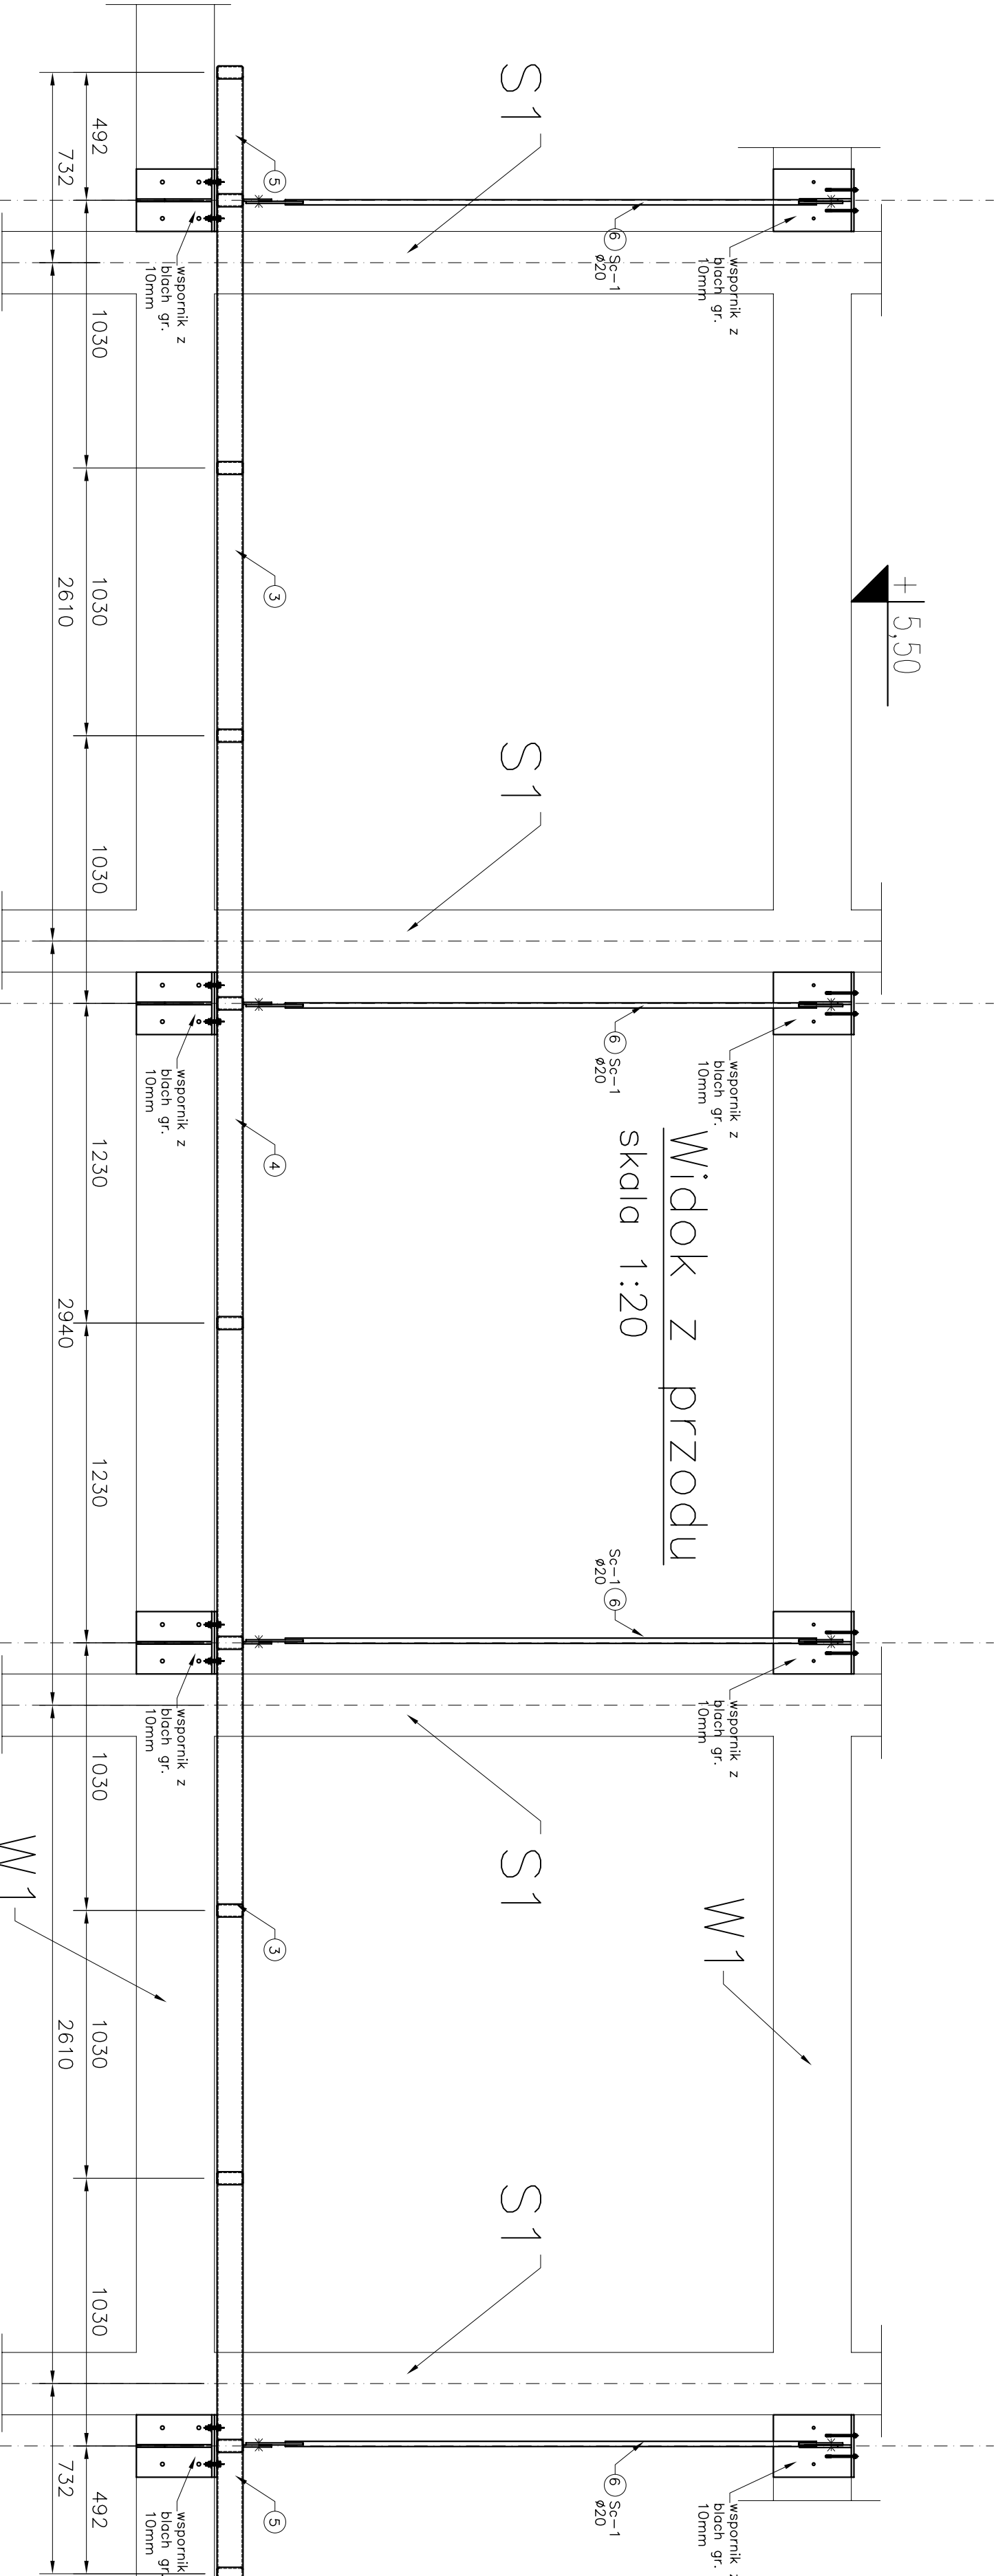

MATERIAŁY:
Stal konstrukcji: St3S ocynkowana
Elektrody: EA 146
Śruby klasy 8.8
HILTI HIT-RE 500+HAS-E M12

UWAGI:

1. Elementy wykonywać w wykwórni konstrukcji stalowych.
2. Elementy spawać na pełny przekrój.
3. Do odbioru podać numery uprawnień spawaczy.
4. Rysunek stanowi podstawę do wykonania rysunków wykonawczych i warsztatowych.
5. Wszystkie wyniały sprawdzić na budowie.
6. Konstrukcję mocować do wieńców żelbetowych w oś 12 za pomocą kotwcy HILTI.
7. Końce elementów rurowych zaizolować blachą gr. 5mm.

mp projekt				MP PROJECT Mirosław Patek	
				ul. Bałicka 134	
				30-149 KRAKÓW	
				tel.: + 48 12 6618235	
				fax.: + 48 12 6618236	
				email: mp.projekt@interia.pl	
Nazwa inwestycji:		HALA WIDOWISKOWO - SPORTOWA			
Inwestor:					
Adres inwestycji:					
Branża:		KONSTRUKCJA			
Praca:		PROJEKT BUDOWLANY			
Projektował:		mgr inż. MIROSŁAW PATEK			
Opisował:		mgr inż. ANNA KARP			
Sprawdził:		mgr inż. ANNA KARP			
Autor adaptacji:		NR UPR. MAP/0212/POOK/07			
Nazwa rysunku:		KONSTRUKCJA STALOWA ZADASZENIA			
MAD WEJŚCIEM					
Skala:		1:20			
Data:		06.2009			
Numer rysunku:		K-20			