


NADPROŻE NS-1

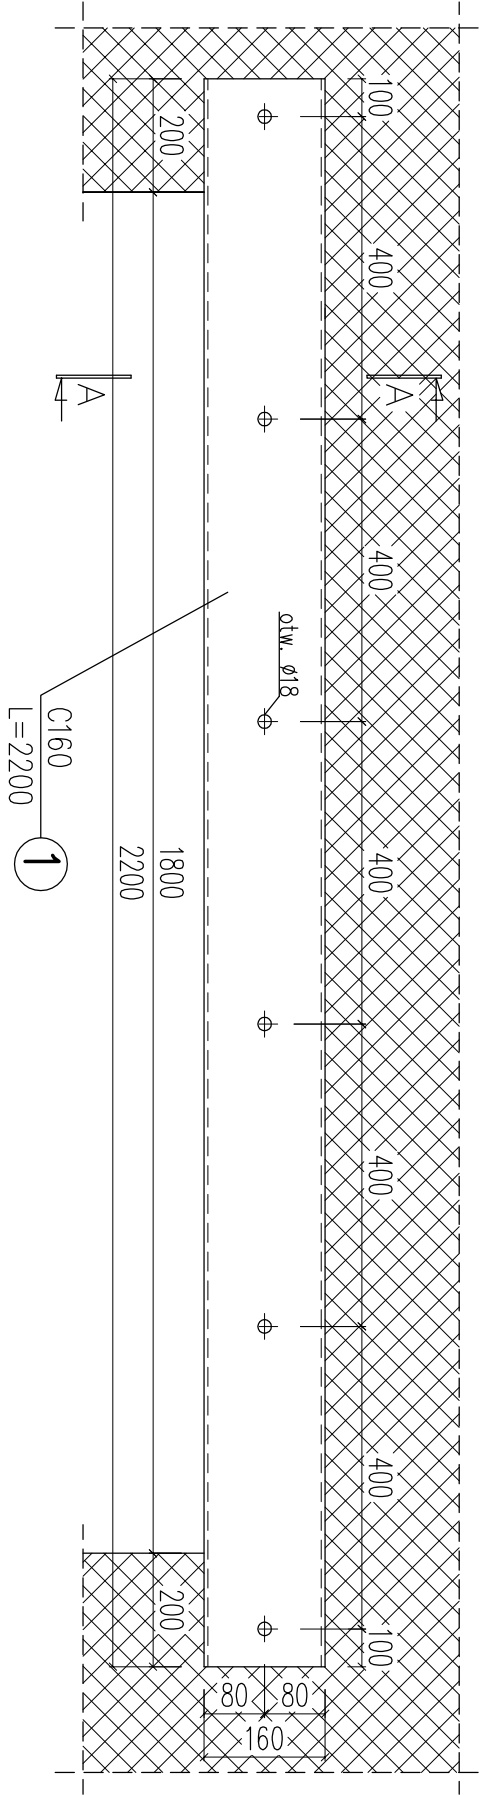

A—A

wg. rys. K-03, K-05

pręt Ø 16 Obustronnie gwintowany  
długość 510 mm +2 nakr. +2 podki.

beton drobnostziarnisty

osiątkować i otyłkować

BUDOWA HALI WIDOWISKOWO-SPORTOWEJ I ROZBUDOWA SZKOŁY, BUDOWA  
PARKINGU I ZAJAZDU Z UL. SIENKIEWICZA W STAROŻREBACH PRZY UL. SZKOŁNEJ  
(działki nr ewid. 531, 529/1, 529/2, 529/3, 574)

ROZBUDOWA SZKOŁY

NADPROŻE NS-1

|              | Nazwisko                    | Specjalność | Nr upr.   |
|--------------|-----------------------------|-------------|-----------|
| Projektował: | mgr inż. Izabela Frociewicz | konstrukcja | Wa-258/02 |