



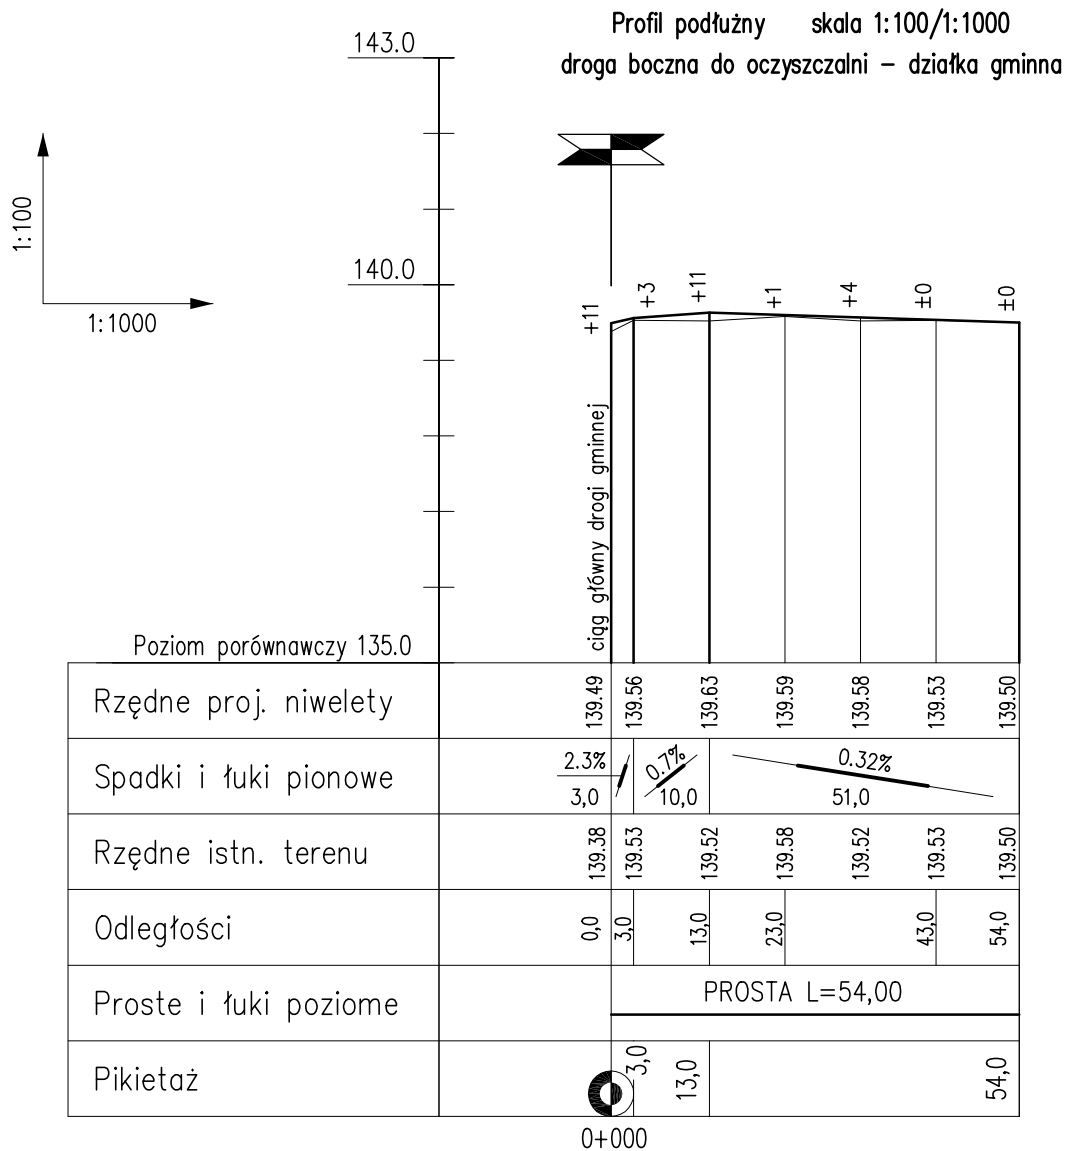

**Przekrój normalny**    skala 1:25

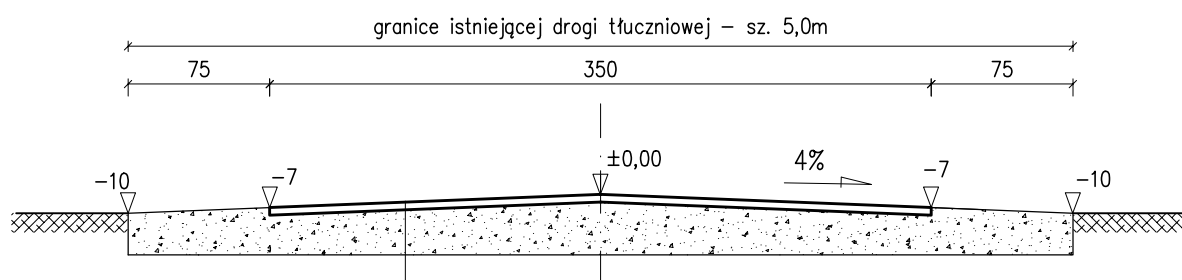

Nawierzchnia bitumiczna gr. 4cm

Podbudowa z kruszywa łamanego zagęszczonego mechanicznie gr. 20cm

**Uwaga:**

Istniejącą nawierzchnię wyprofilować, uzupełnić mieszaną kruszywa łamanego – kłincem oraz zagęścić mechanicznie

|               |                                                                     |              |
|---------------|---------------------------------------------------------------------|--------------|
|               | Jednostka projektowa:                                               |              |
|               | PRACOWNIA PROJEKTOWO-INWESTYCYJNA ALTA                              |              |
| Obiekt        | REMONT DROGI GMINNEJ M. STAROŻREBY<br>DZIAŁKA NR 855 gm. STAROŻREBY |              |
| Inwestor      | URZĄD GMINY STAROŻREBY, ul. Płocka 18                               |              |
| Tytuł rysunku | Profil podłużny i przekrój drogi bocznej                            |              |
| Projektował   | dr inż. Wojciech Kubissa<br>MAZ/0144/P00K/04                        | Podpis       |
|               |                                                                     |              |
| Opracowanie   | mgr inż. Agnieszka Brudnicka                                        |              |
|               | mgr inż. Elżbieta Żłobińska                                         |              |
| Data          | 03-2011                                                             | Skala        |
|               |                                                                     | 1:100/1:1000 |
|               |                                                                     | Nr rysunku   |
|               |                                                                     | 03           |