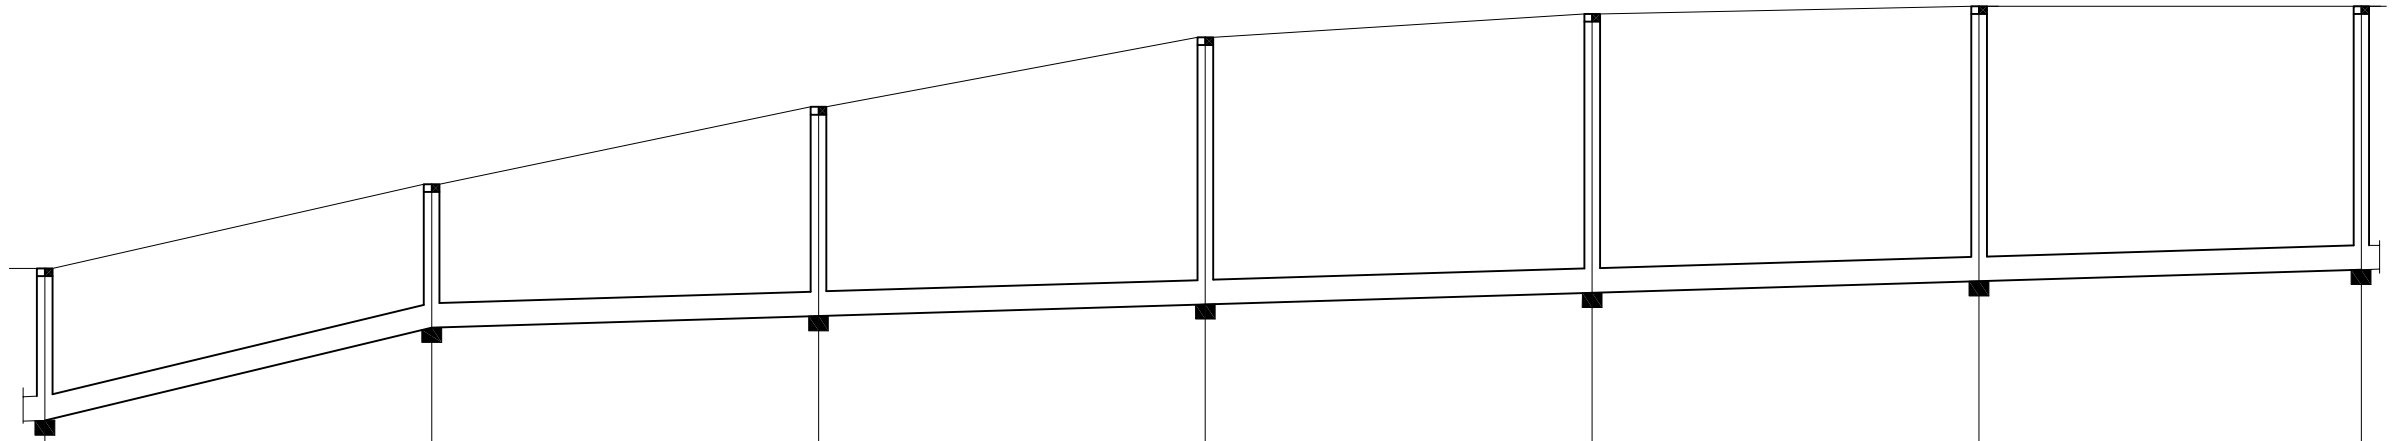

p.p.t.=130.00 m n.p.m.

RZĘDNA TERENU	PROJ. STUDZIENKA KAN. ŻELBET. Ø1000 138.15		PROJ. STUDZIENKA KAN. ŻELBET. Ø1000 138.90		PROJ. STUDZIENKA KAN. ŻELBET. Ø1000 139.90		PROJ. STUDZIENKA KAN. ŻELBET. Ø1000 140.80		PROJ. STUDZIENKA KAN. ŻELBET. Ø1000 141.10		PROJ. STUDZIENKA KAN. ŻELBET. Ø1000 141.20		PROJ. STUDZIENKA KAN. ŻELBET. Ø1000 141.20
RZĘDNA DNA KANALIZACJI	135.85		137.05		137.20		137.35		137.50		137.65		137.80
ZAGŁĘBIENIE	2.30		1.85		2.70		3.45		3.60		3.55		3.40
SPADEK / ŚREDNICA		24‰ Ø315 PVC		3‰									Ø315 PVC
ODLEGŁOŚCI	0.00	50.00	50.00	50.00	100.00	50.00	150.00	50.00	200.00	50.00	250.00	49.40	299.40
OZNACZENIA	S46		S47		S48		S49		S50		S51		S52

OBIEKT Rozbudowa kanalizacji sanitarnej z przyłączami Staroźreby - Góra Nowa i rozbudowa wodociągu z przyłączami w Sarzyn, Przedbórz, Zdziar Wielki i Góra Nowa gm. Staroźreby.					NR UMOWY
ZAMAWIAJĄCY URZĄD GMINY STAROŹREBY					BRANŻA sanitarna
NAZWA RYSUNKU PROFILE KANALIZACJI SANITARNEJ CZ. 9					SKALA 1:1000
	NAZWISKO	NR UPR.	SPECJALNOŚĆ	PODPIS	DATA
PROJEKTOWAŁ	dr inż. Kazimierz Piasek	6/85	sanitarna		08.2009
PROJEKTOWAŁ	mgr inż. Andrzej Makowski	28/98	sanitarna		NR RYS.
OPRACOWAŁ	mgr inż. Anna Szatkowska	MAZ/0223/ /PWOS/09	sanitarna		