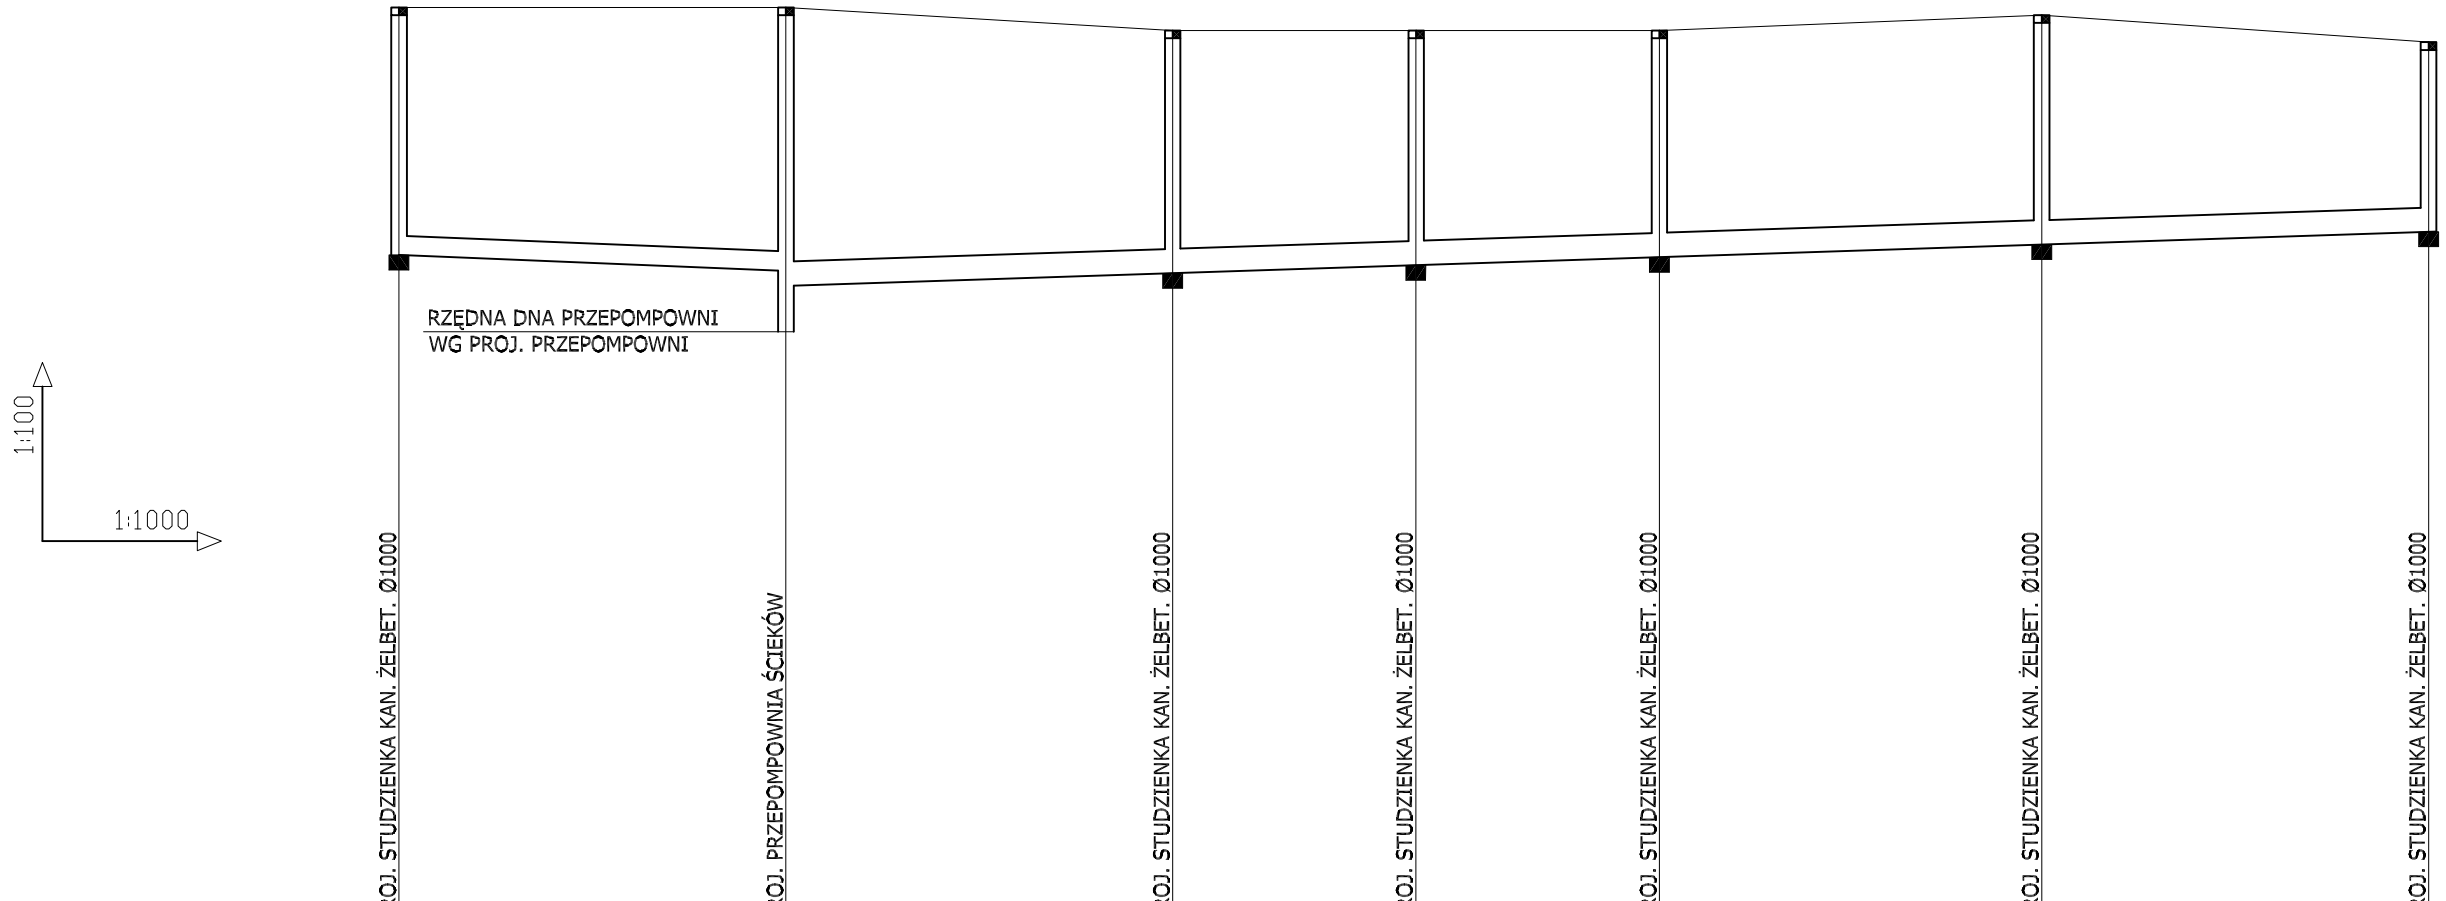

p.p.t.=126.00 m n.p.m.

RZĘDNA TERENU	138.00		138.00		137.70		137.70		137.70		137.90		137.55
RZĘDNA DNA KANALIZACJI	134.80		134.60		134.40		134.55		134.65		134.80		134.95		135.10
ZAGŁĘBIENIE	3.20		3.40		3.60		3.15		3.05		2.90		2.95		2.45
SPADEK / ŚREDNICA		ø250 PVC	4‰	3‰		ø315 PVC		5‰	ø315 PVC	3‰		ø315 PVC			
ODLEGŁOŚCI	0.00	50.00	50.00	50.00	100.00	31.40	131.40	31.50	162.90	49.40	212.30	50.00	262.30		
OZNACZENIA	S92		P4		S93		S93a		S94		S95		S96		

OBIEKT Rozbudowa kanalizacji sanitarnej z przyłączami Staroźreby - Góra Nowa i rozbudowa wodociągu z przyłączami w Sarzyn, Przedbórz, Zdziar Wielki i Góra Nowa gm. Staroźreby.					NR UMOWY
ZAMAWIAJĄCY URZĄD GMINY STAROŹREBY					BRANŻA sanitarna
NAZWA RYSUNKU PROFILE KANALIZACJI SANITARNEJ CZ. 18					SKALA 1:1000/1:100
	NAZWISKO	NR UPR.	SPECJALNOŚĆ	PODPIS	DATA
PROJEKTOWAŁ	dr inż. Kazimierz Piasek	6/85	sanitarna		08.2009
PROJEKTOWAŁ	mgr inż. Andrzej Makowski	28/98	sanitarna		NR RYS.
OPRACOWAŁ	mgr inż. Anna Szatkowska	MAZ/0223/ /PWOS/09	sanitarna		