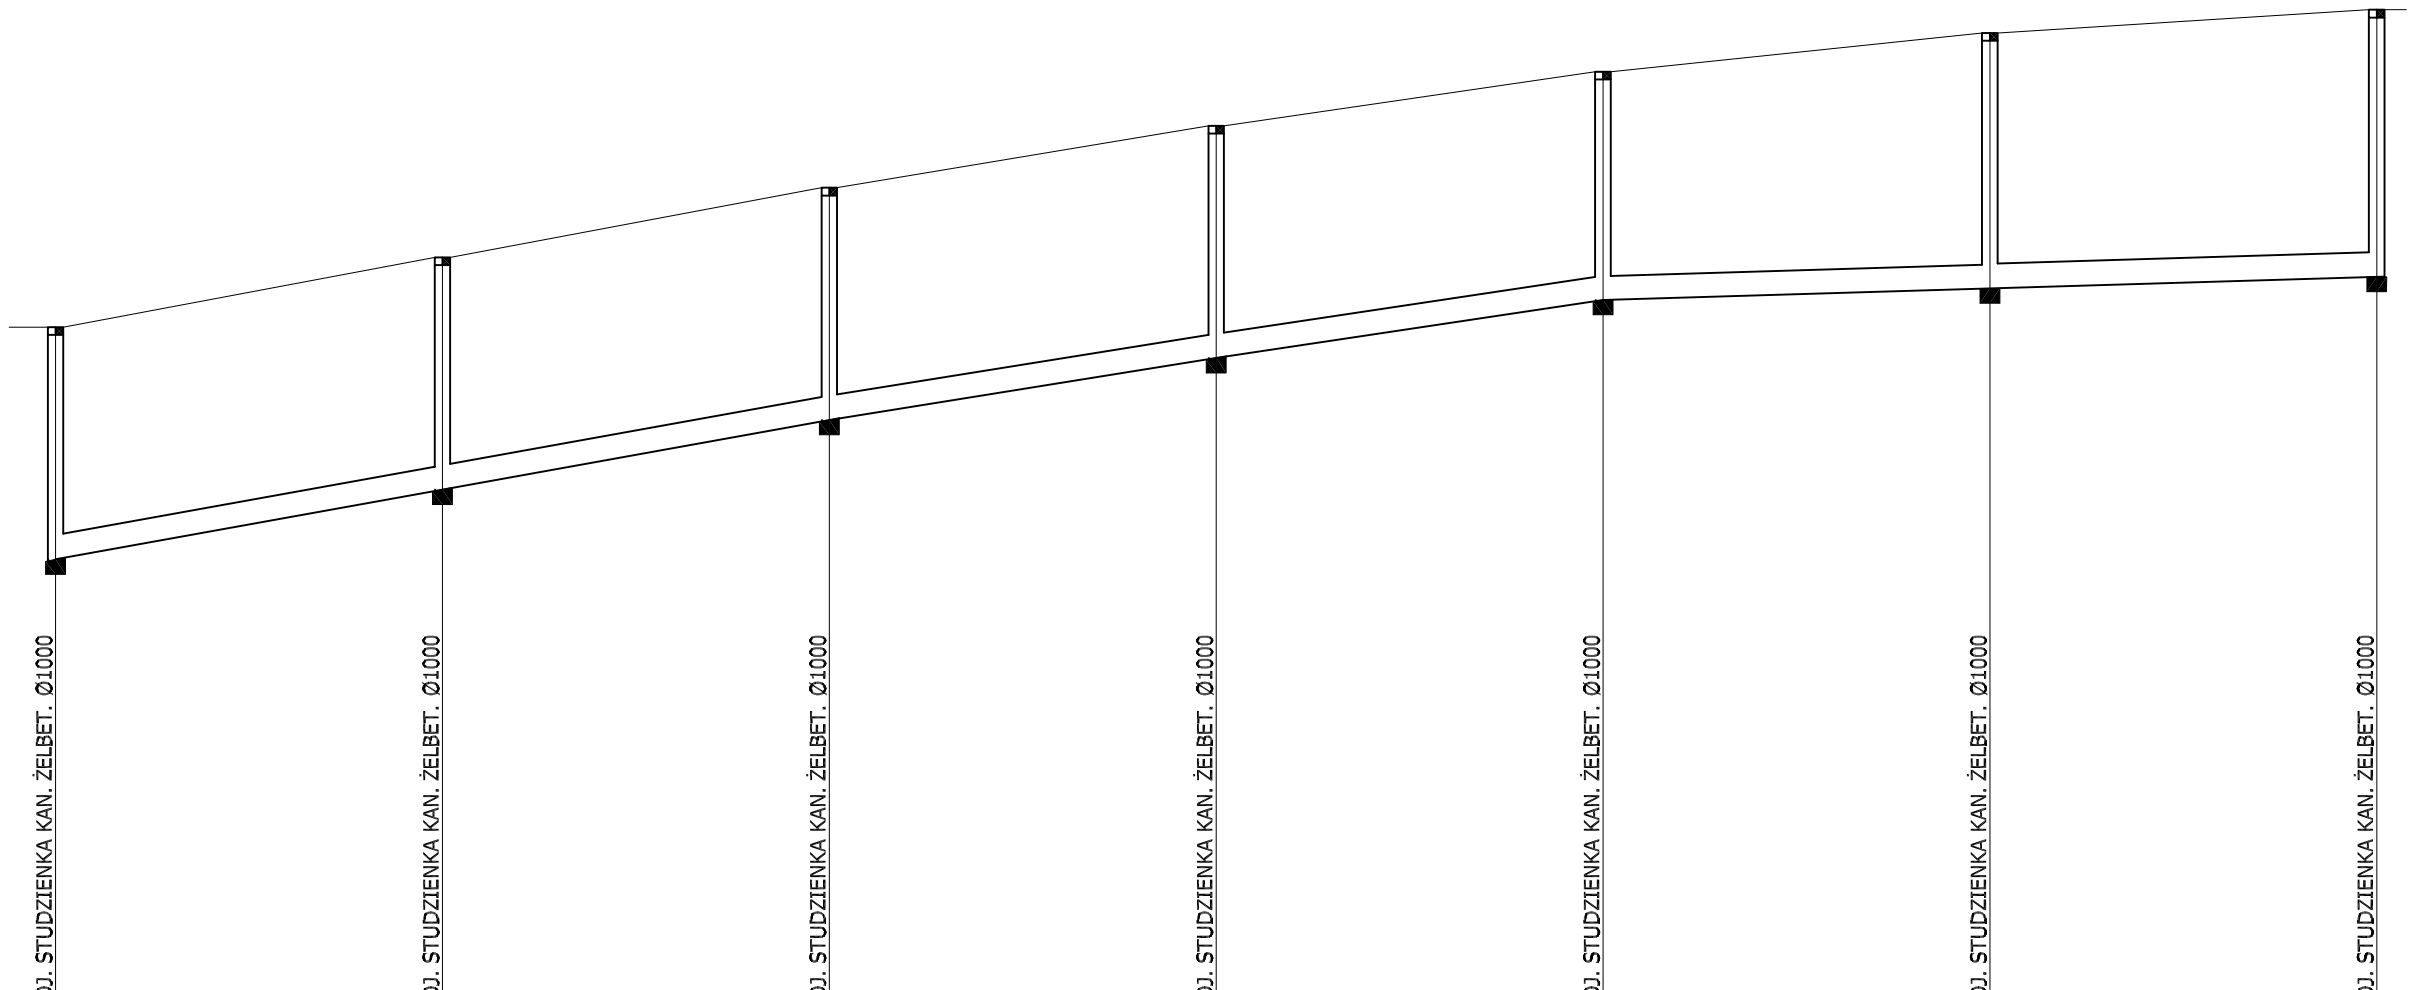

p.p.t.=130.00 m n.p.m.	PROJ. STUDZIENKA KAN. ŻELBET. Ø1000		PROJ. STUDZIENKA KAN. ŻELBET. Ø1000		PROJ. STUDZIENKA KAN. ŻELBET. Ø1000		PROJ. STUDZIENKA KAN. ŻELBET. Ø1000		PROJ. STUDZIENKA KAN. ŻELBET. Ø1000		PROJ. STUDZIENKA KAN. ŻELBET. Ø1000	
RZĘDNA TERENU	139.20		140.10		141.00		141.80		142.50		143.00		143.30
RZĘDNA DNA KANALIZACJI	136.20		137.10		138.00		138.80		139.55		139.70		139.85
ZAGŁĘBIENIE	3.00		3.00		3.00		3.00		2.95		3.30		3.45
SPADEK / ŚREDNICA		18‰ Ø315 PVC				16‰ Ø315 PVC		15‰ Ø315 PVC		3‰ Ø315 PVC			
ODLEGŁOŚCI	0.00	50.00	50.00	50.00	100.00	50.00	150.00	50.00	200.00	50.00	250.00	50.00	300.00
OZNACZENIA	S113		S114		S115		S116		S117		S118		S119

OBIEKT Rozbudowa kanalizacji sanitarnej z przyłączami Staroźreby - Góra Nowa i rozbudowa wodociągu z przyłączami w Sarzyn, Przedbórz, Zdziar Wielki i Góra Nowa gm. Staroźreby.					NR UMOWY
ZAMAWIAJĄCY URZĄD GMINY STAROŹREBY					BRANŻA sanitarna
NAZWA RYSUNKU PROFILE KANALIZACJI SANITARNEJ CZ. 20					SKALA 1:1000/1:100
	NAZWISKO	NR UPR.	SPECJALNOŚĆ	PODPIS	DATA
PROJEKTOWAŁ	dr inż. Kazimierz Piasek	6/85	sanitarna		08.2009
PROJEKTOWAŁ	mgr inż. Andrzej Makowski	28/98	sanitarna		NR RYS.
OPRACOWAŁ	mgr inż. Anna Szatkowska	MAZ/0223/ /PWOS/09	sanitarna		