


UWAGA:
ISTN. WODOC. PRZEŁOŻYĆ POD KANALIZACJĘ

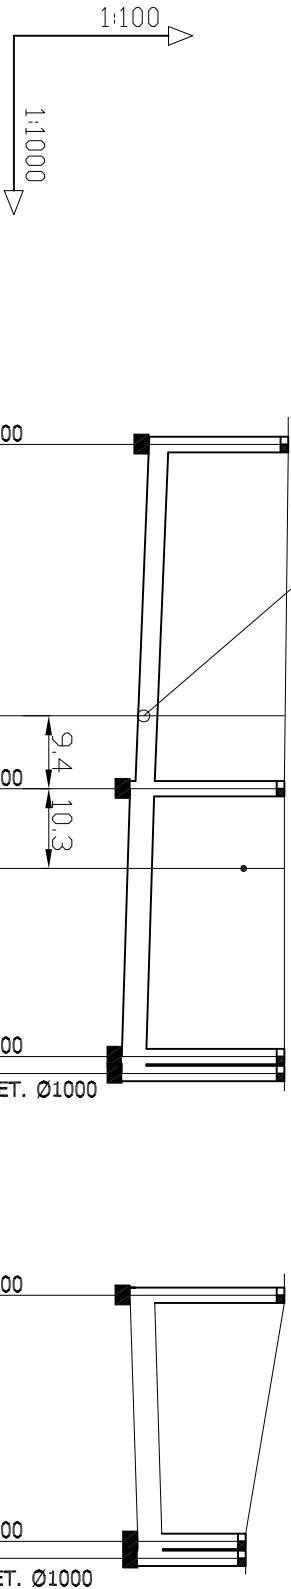

p.p.t.=135.00 m n.p.m.			
RZĘDNA TERENU			
RZĘDNA DNA KANALIZACJI			
ZAGŁĘBIENIE			
SPADEK			
ODLEGŁOŚCI			
DZNACZENIA			

OBJEKT Rozbudowa kanalizacji sanitarnej z przyłączami Starożreby - Góra Nowa i rozbudowa wodociągu z przyłączami w Sarzyn, Przedbórz, Zdziar Wielki i Góra Nowa gm. Starożreby.				NR UMOWY	
ZAMAWIAJĄCY URZĄD GMINY STAROŻREBY				BRANŻA sanitarna	
NAZWA RYSUNKU PROFILE KANALIZACJI SANITARNEJ CZ. 24				SKALA 1:1000/1:100	
PROJEKTOWAŁ	mgr inż. Kazimierz Piasek	6/85	sanitarna	DATA 08.2009	
PROJEKTOWAŁ	mgr inż. Andrzej Makowski	28/98	sanitarna	NR RYS.	
OPRACOWAŁ	mgr inż. Anna Szalkowska	MAZ0223/ PIVOS09	sanitarna		