


UWAGA:

ISTN. WODOC. PRZEŁOŻYĆ POD KANALIZACJĘ

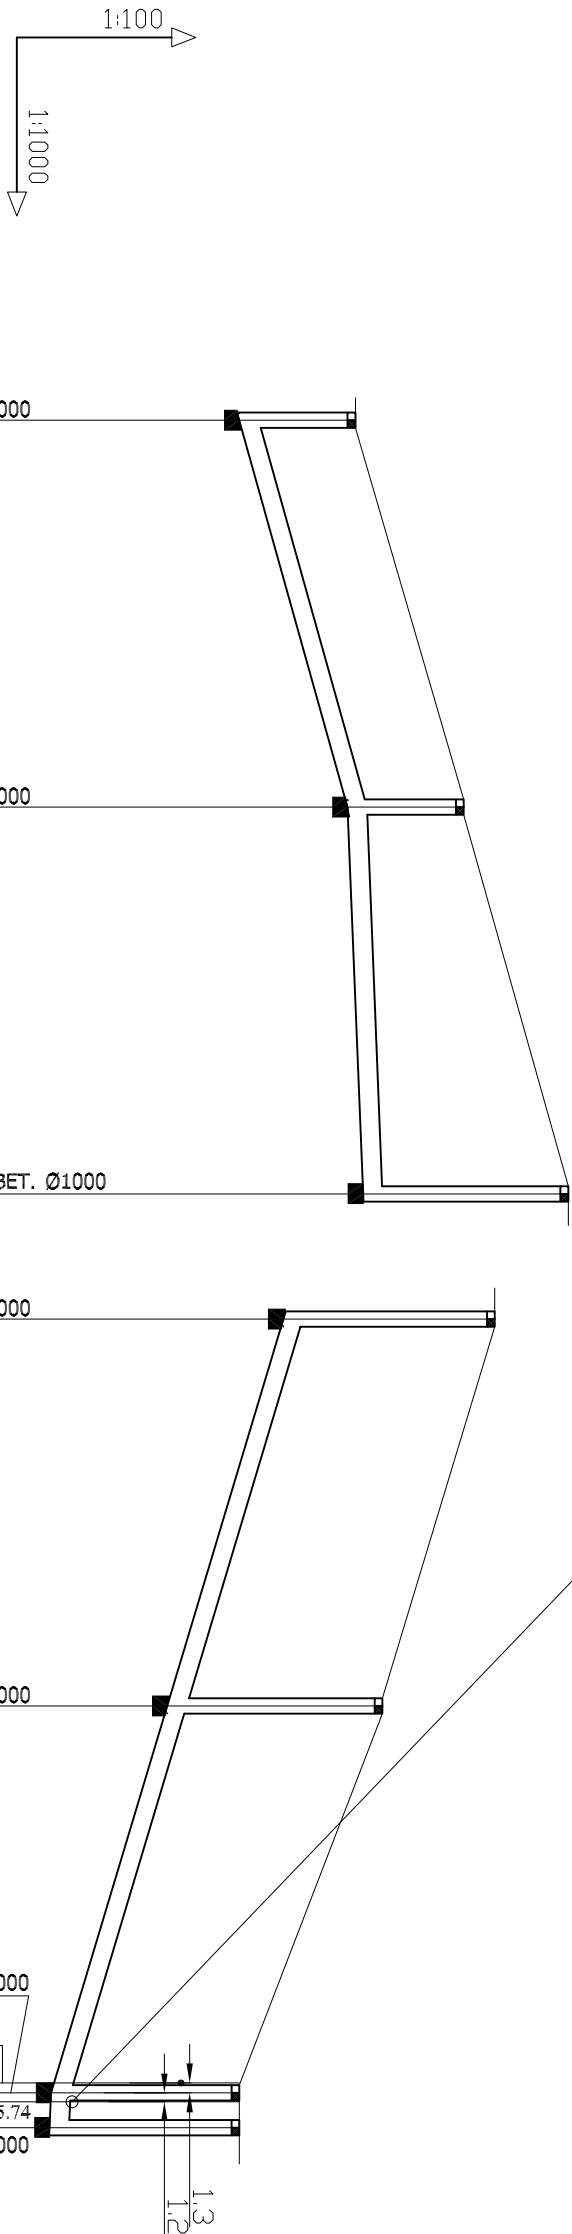

p.p.t.=130.00 m n.p.m.			
RZĘDNA TERENU		139.40	139.40
RZĘDNA DNA KANALIZACJI		137.90	139.40
ZAGŁĘBIENIE	1.50		
SPADEK		28‰	
ŚREDNICA		Ø250PVC	
		4‰	
ODLEGŁOŚCI	0.00	50.00	50.00
DZNACZENIA	S158	S159	SR11 S161 S162 S163 S164

OBIEKT Rozbudowa kanalizacji sanitarnej z przyłączami Starożreby - Góra Nowa i rozbudowa wodociągu z przyłączami w Saizyn, Przedbórz, Zdział Wielki i Góra Nowa gm. Starożreby.					NR UMOWY	
ZAMAWIAJĄCY URZĄD GMINY STAROŻREBY					BRANŻA sanitarna	
NAZWA RYSUNKU PROFILE KANALIZACJI SANITARNEJ CZ. 30					SKALA 1:1000/1:100	
PROJEKTOWAŁ	NAZWISKO	NR UPR.	SPECJALNOŚĆ	PODPIS	DATA 08.2009	
PROJEKTOWAŁ	mgr inż. Kazimierz Piasek	6/85	sanitarna		NR RYS.	
OPRACOWAŁ	mgr inż. Andrzej Makowski	28/98	sanitarna			
	mgr inż. Anna Szalkowska	MAZ0223/PVOS09	sanitarna			