


p.p.t.=130.00 m n.p.m.

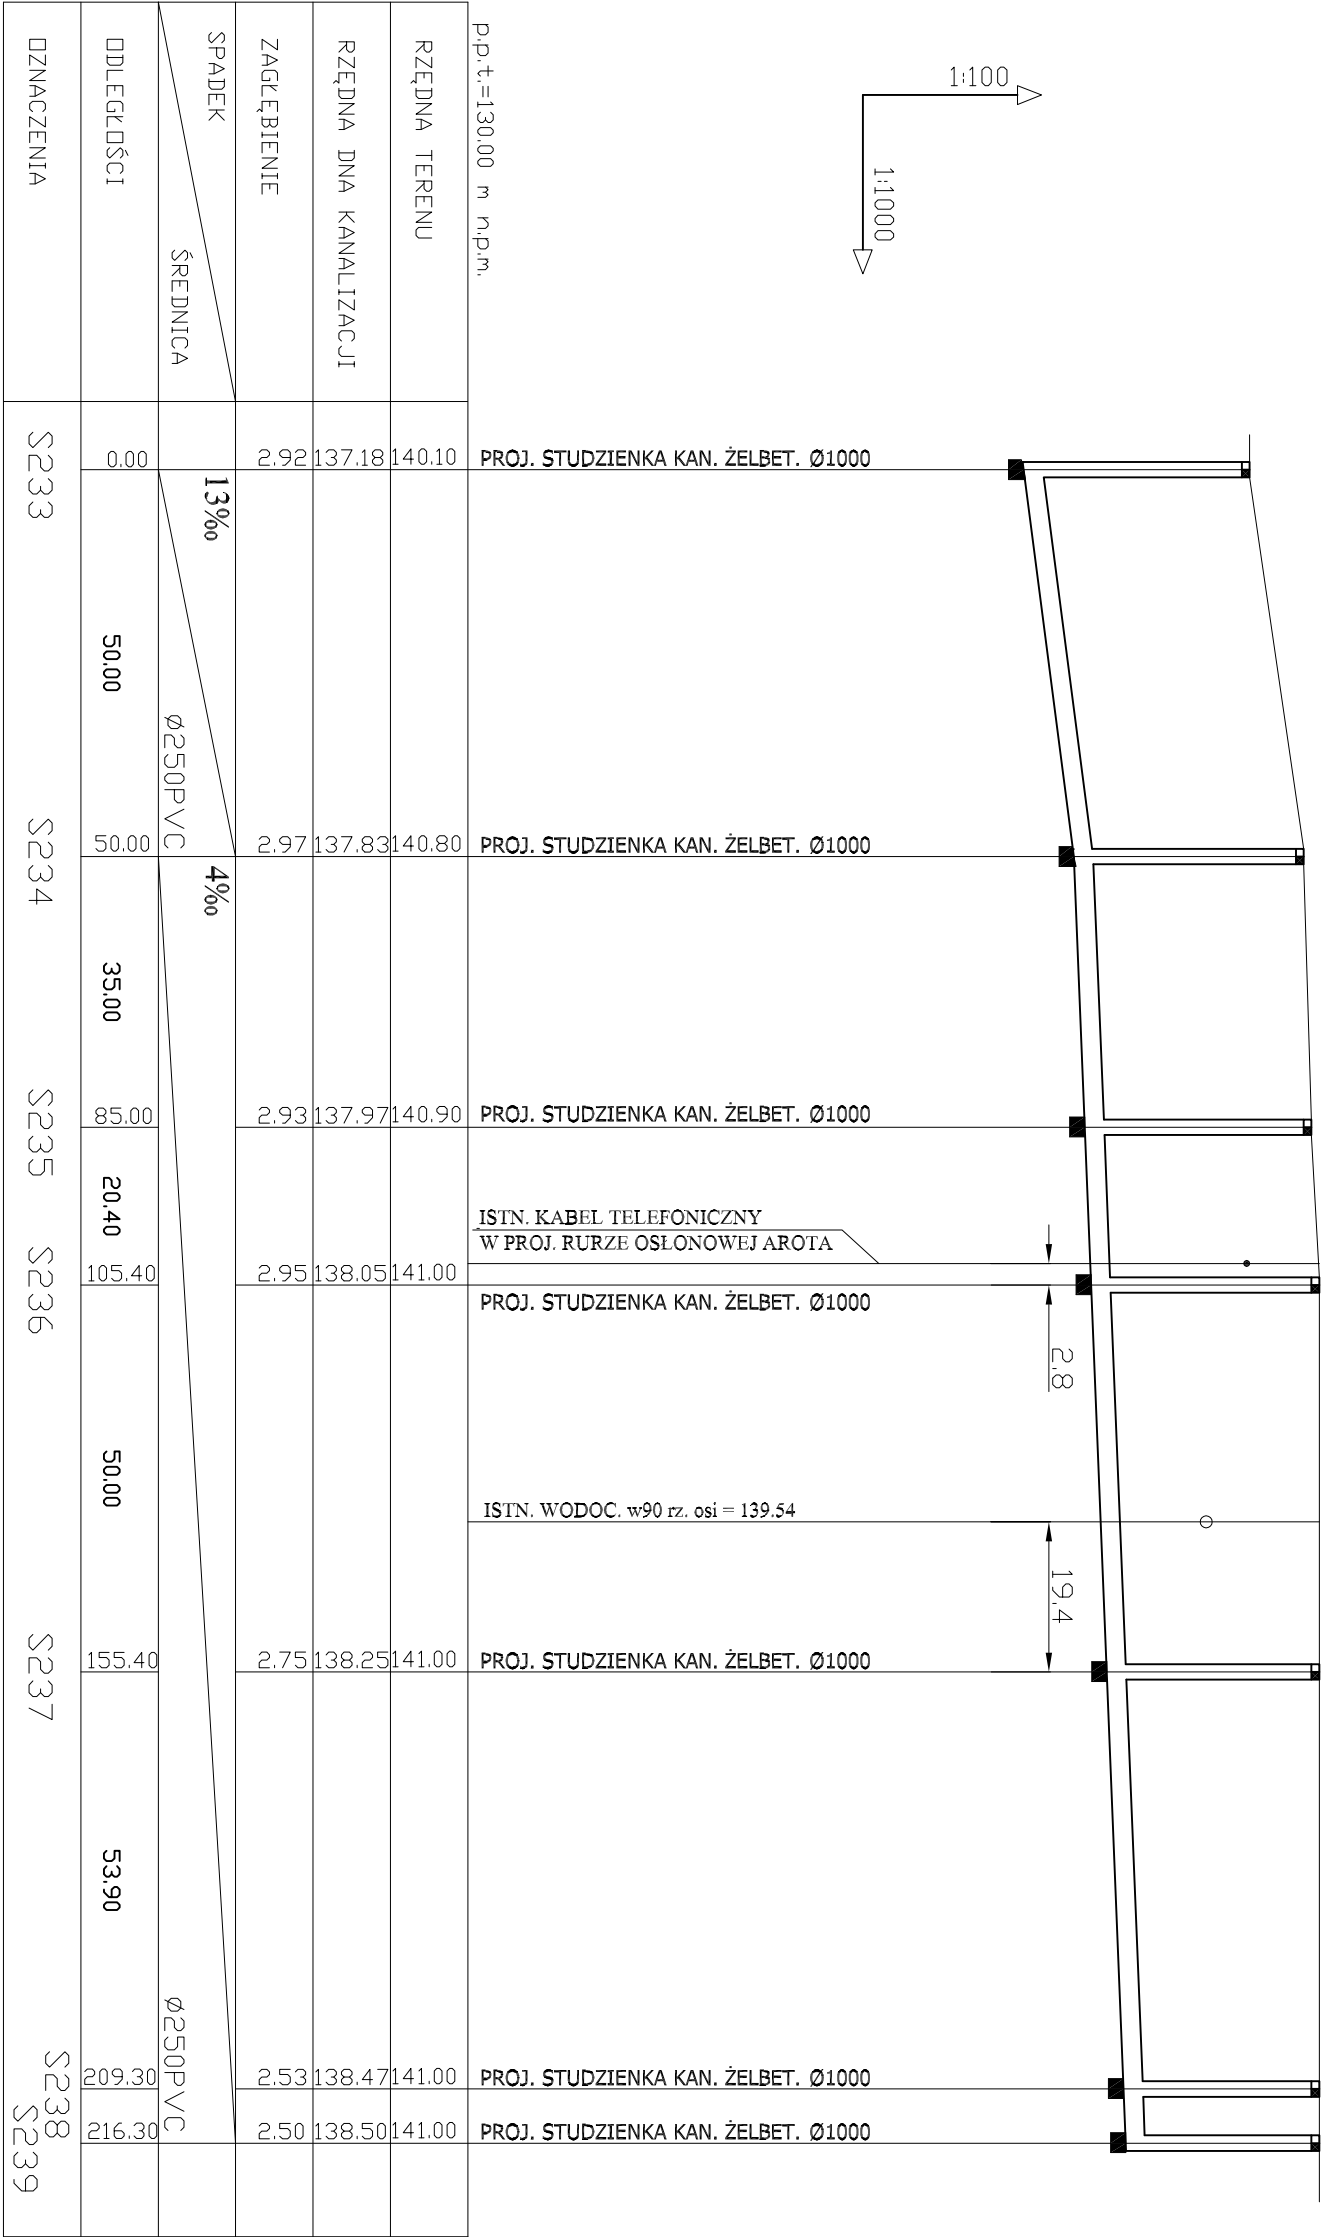

OBJEKT Rozbudowa kanalizacji sanitarnej z przyłączami Starożreby - Góra Nowa i rozbudowa wodociągu z przyłączami w Sarzyni, Przedbórz, Zdziar Wielki i Góra Nowa gm. Starożreby.						NR UMOWY	
ZAMAWIAJĄCY URZĄD GMINY STAROŻREBY						BRANŻA sanitarna	
NAZWA RYSUNKU PROFILE KANALIZACJI SANITARNEJ CZ. 32						SKALA 1:1000/1:100	
NAZWISKO		NR UPR.		SPECJALNOŚĆ		PODPIS	
PROJEKTOWAŁ Kazimierz Piasek		6/85		sanitarna		DATA 08.2009	
PROJEKTOWAŁ mgr inż. Andrzej Makowski		28/98		sanitarna		NR RYS.	
OPRACOWAŁ mgr inż. Anna Szalkowska		MAZ/0223/PV/OS/09		sanitarna			