


UWAGA:

ISTN. PRZYŁ. WODOC. PRZEŁOŻYĆ POD KANALIZACJĘ

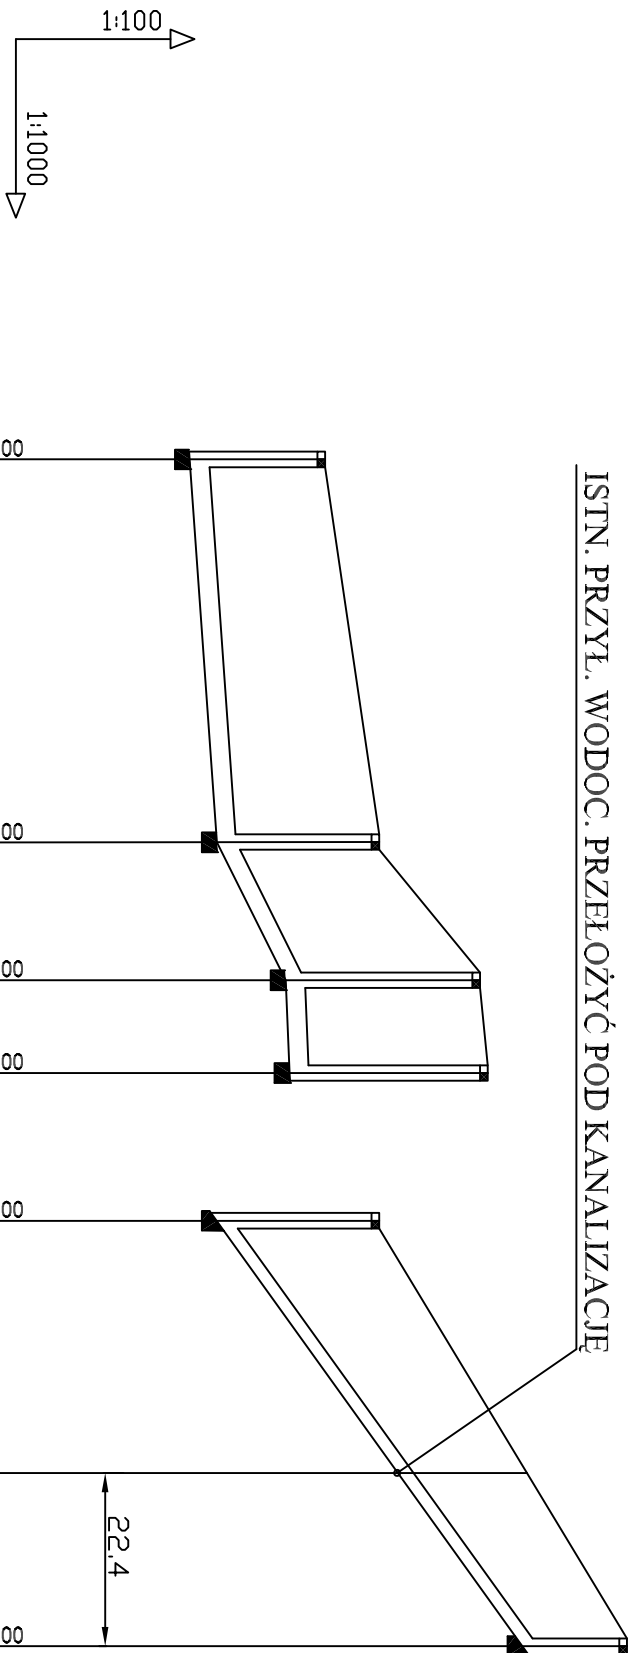

p.p.t.=126.00 m n.p.m.			
RZĘDNA TERENU			
RZĘDNA DŃA KANALIZACJI			
ZAGŁĘBIENIE			
SPADEK			
ŚREDNICA			
ODLEGŁOŚCI			
DZNACZENIA	S275	S276 S277S278 S276	S279

OBJEKT Rozbudowa kanalizacji sanitarnej z przyłączami Staroźreby - Góra Nowa i rozbudowa wodociągu z przyłączami w Saizyni, Przedbórz, Zdziar Wielki i Góra Nowa gm. Staroźreby.				NR UMOWY	
ZAMAWIAJĄCY URZĄD GMINY STAROŹREBY				BRANŻA sanitarna	
NAZWA RYSUNKU PROFILE KANALIZACJI SANITARNEJ CZ. 44				SKALA 1:1000/1:100	
PROJEKTOWAŁ	dr inż. Kazimierz Piasek	NR UPR.	SPECJALNOŚĆ	PODPIS	DATA 08.2009
PROJEKTOWAŁ	mgr inż. Andrzej Makowski	28/98	sanitarna		NR RYS.
OPRACOWAŁ	mgr inż. Agnia Szalkowska	MAZ0223 /P/0508	sanitarna		