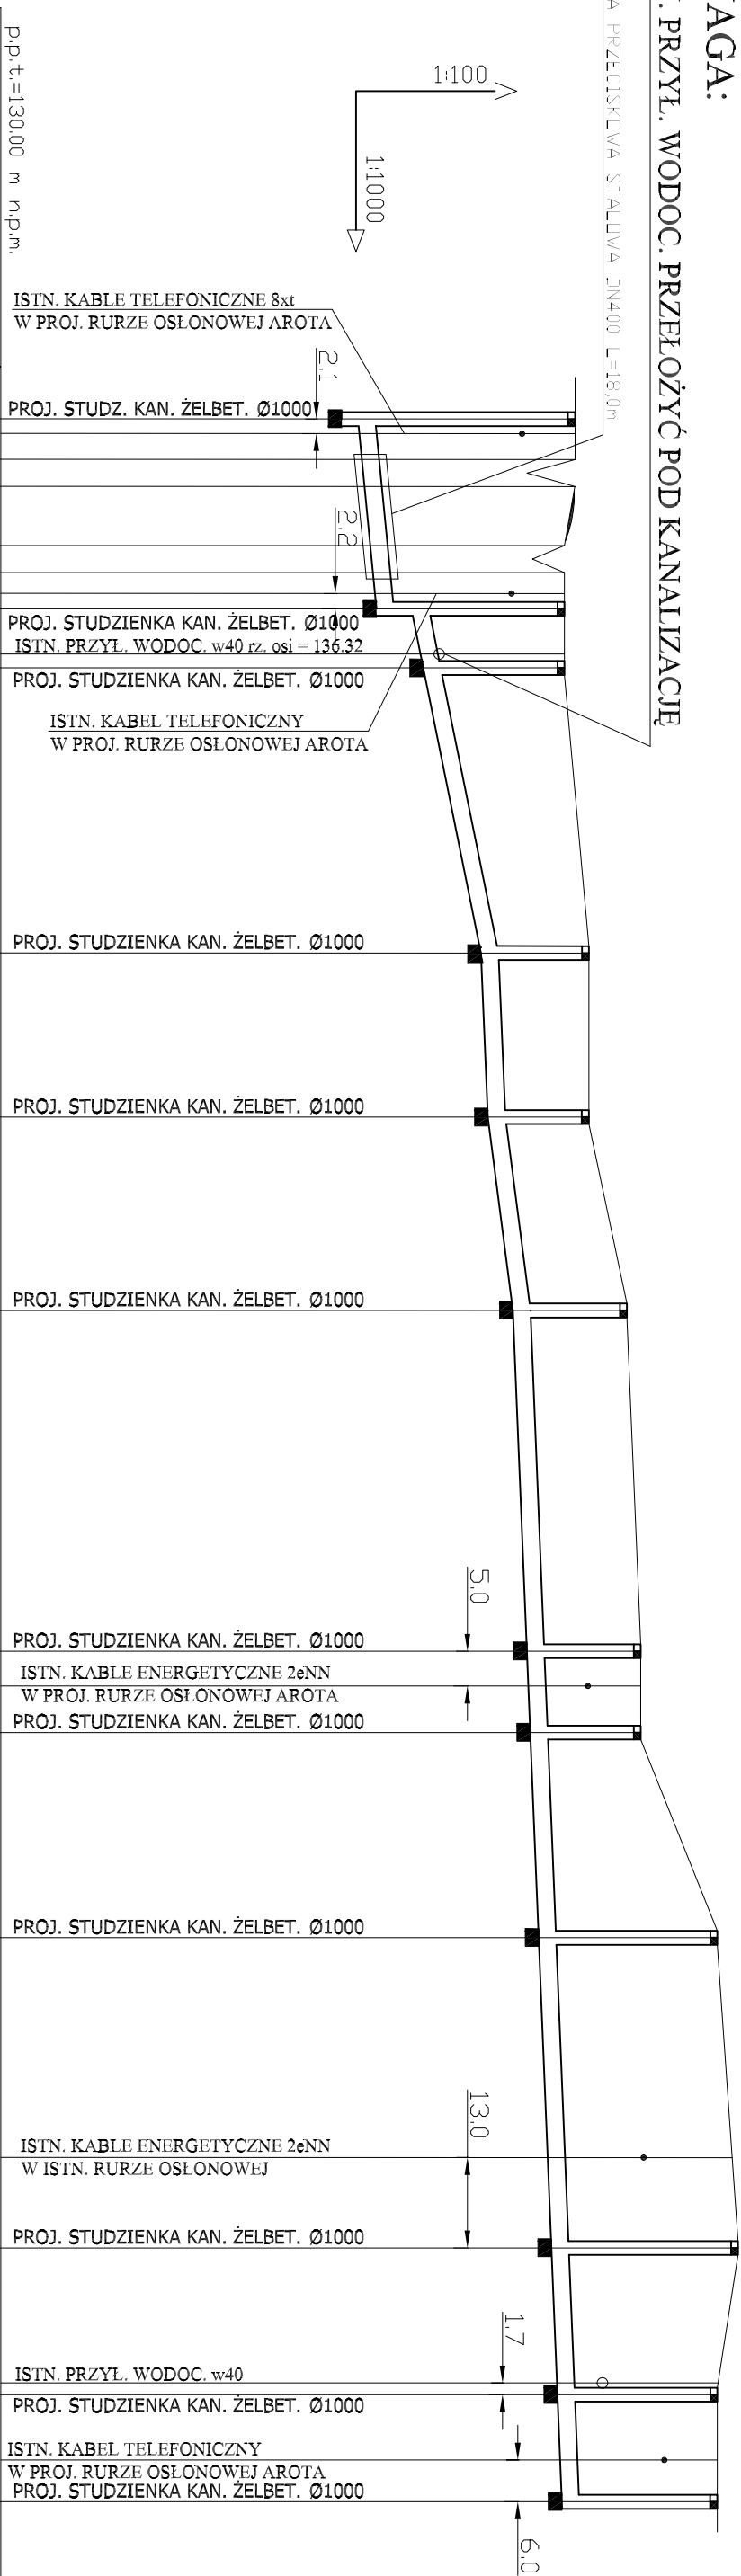


UWAGA:

ISTN. PRZYŁ. WODOC. PRZELOŻYĆ POD KANALIZACJĘ

RURA PRZECISKOWA STAŁOWA DN400 L=18,0m

[illegible]

OBJEKT	Rozbudowa kanalizacji sanitarnej z przyłączami Staroźreby - Góra Nowa i rozbudowa wodociągu z przyłączami w Sarzyni, Przedbórz, Dział Wielki i Góra Nowa gm. Staroźreby.	NR UMOWY
ZAMAWIAJĄCY		
URZĄD GMINY STAROŹREBY		BRANŻA
NAZWA RYSUNKU		sanitarna
PROFILE KANALIZACJI SANITARNEJ CZ. 48		SKALA
		1:1.000/1:100
	NAZWISKO	DATA
PROJEKTOWAŁ	dr inż. Kazimierz Piasek	08.2009
PROJEKTOWAŁ	mgr inż. Andrzej Makowski	NR RYS.
OPRACOWAŁ	mgr inż. Anna Szatkowska	