


UWAGA:  
ISTN. WODOC. PRZEŁOŻYĆ POD KANALIZACJĘ

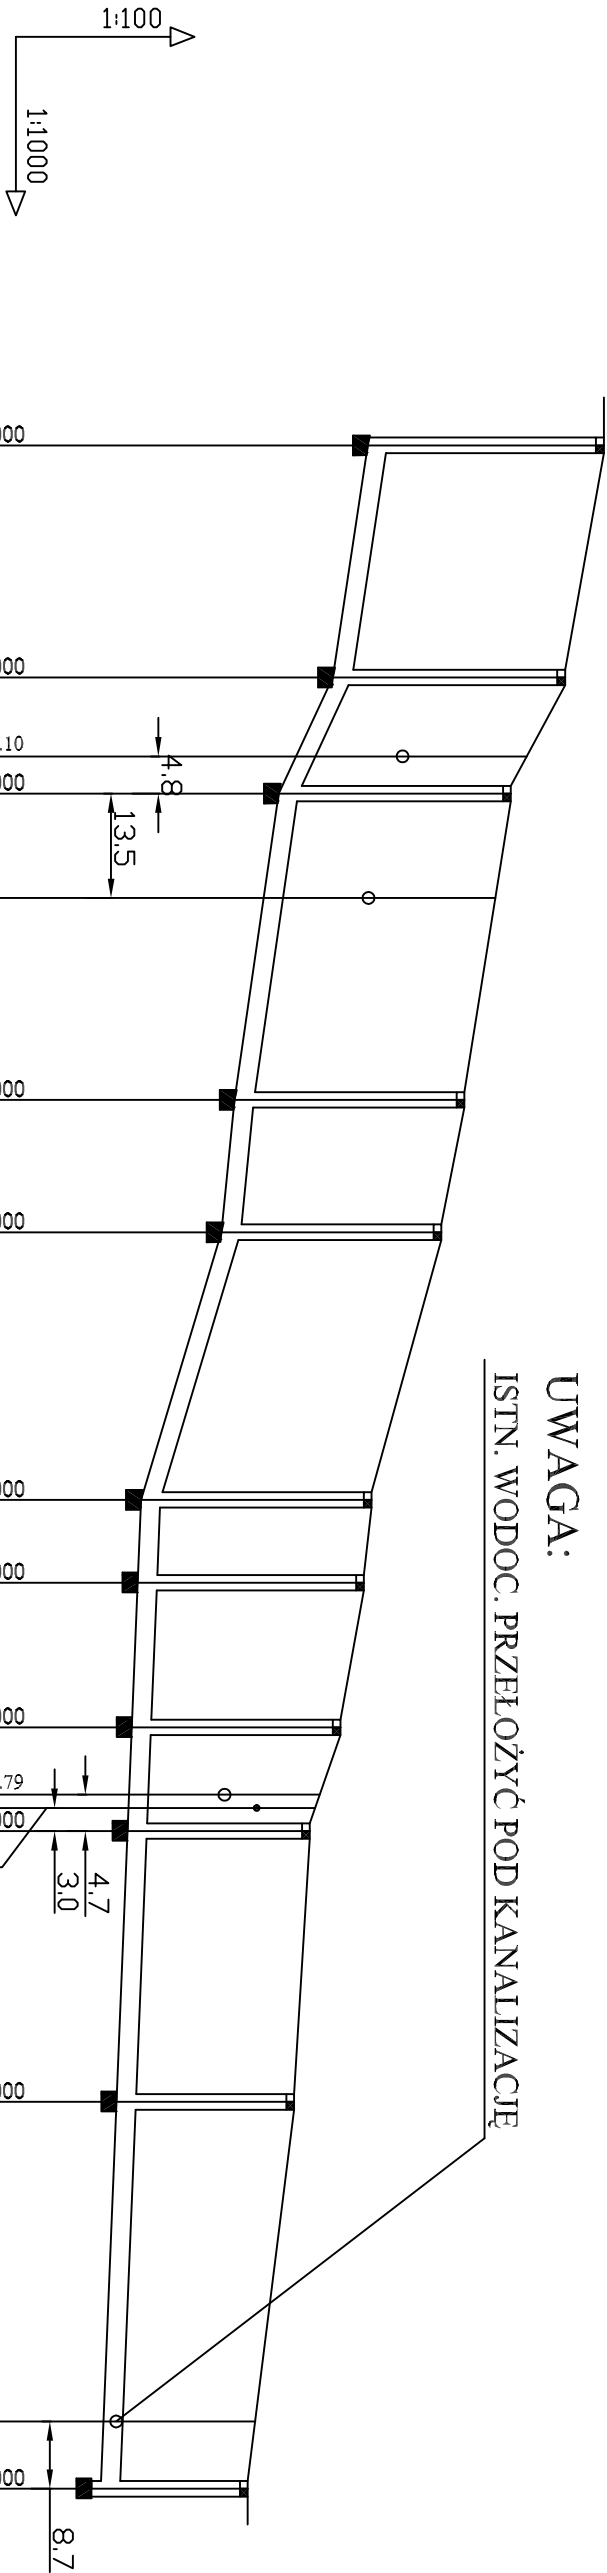

p.p.t.=130.00 m n.p.m.			
RZĘDNA TERENU			
RZĘDNA DNA KANALIZACJI			
ZAGŁĘBIENIE			
ŚREDNICA	SPADEK		
DLUGOŚCI			
DZNA CZENIA			
S107	S108	S109	S290
S291	S292	S293	S294
S295	S296	S297	

OBJEKT Rozbudowa kanalizacji sanitarnej z przyłączami Starożreby - Góra Nowa i rozbudowa wodociągu z przyłączami w Saizyni, Przedbórz, Zdział Wielki i Góra Nowa gm. Starożreby.				NR UMOWY	
ZAMAWIAJĄCY				BRANŻA	
URZĄD GMINY STAROŻREBY				sanitarna	
NAZWA RYSUNKU				SKALA	
PROFILE KANALIZACJI SANITARNEJ CZ. 47				1:1000/1:100	
PROJEKTOWAŁ	NAZWIŚKO	NR UPR.	SPECJALNOŚĆ	PODPIS	DATA
PROJEKTOWAŁ	mgr inż. Kazimierz Piasek	6/85	sanitarna		08.2009
OPRACOWAŁ	mgr inż. Andrzej Makowski	28/98	sanitarna		NR RYS.
OPRACOWAŁ	mgr inż. Anna Szatłowska	MAZ0223/PVOS08	sanitarna		