


UWAGA:
ISTN. PRZYŁ. WODOC. PRZEŁOŻYĆ POD KANALIZACJĘ

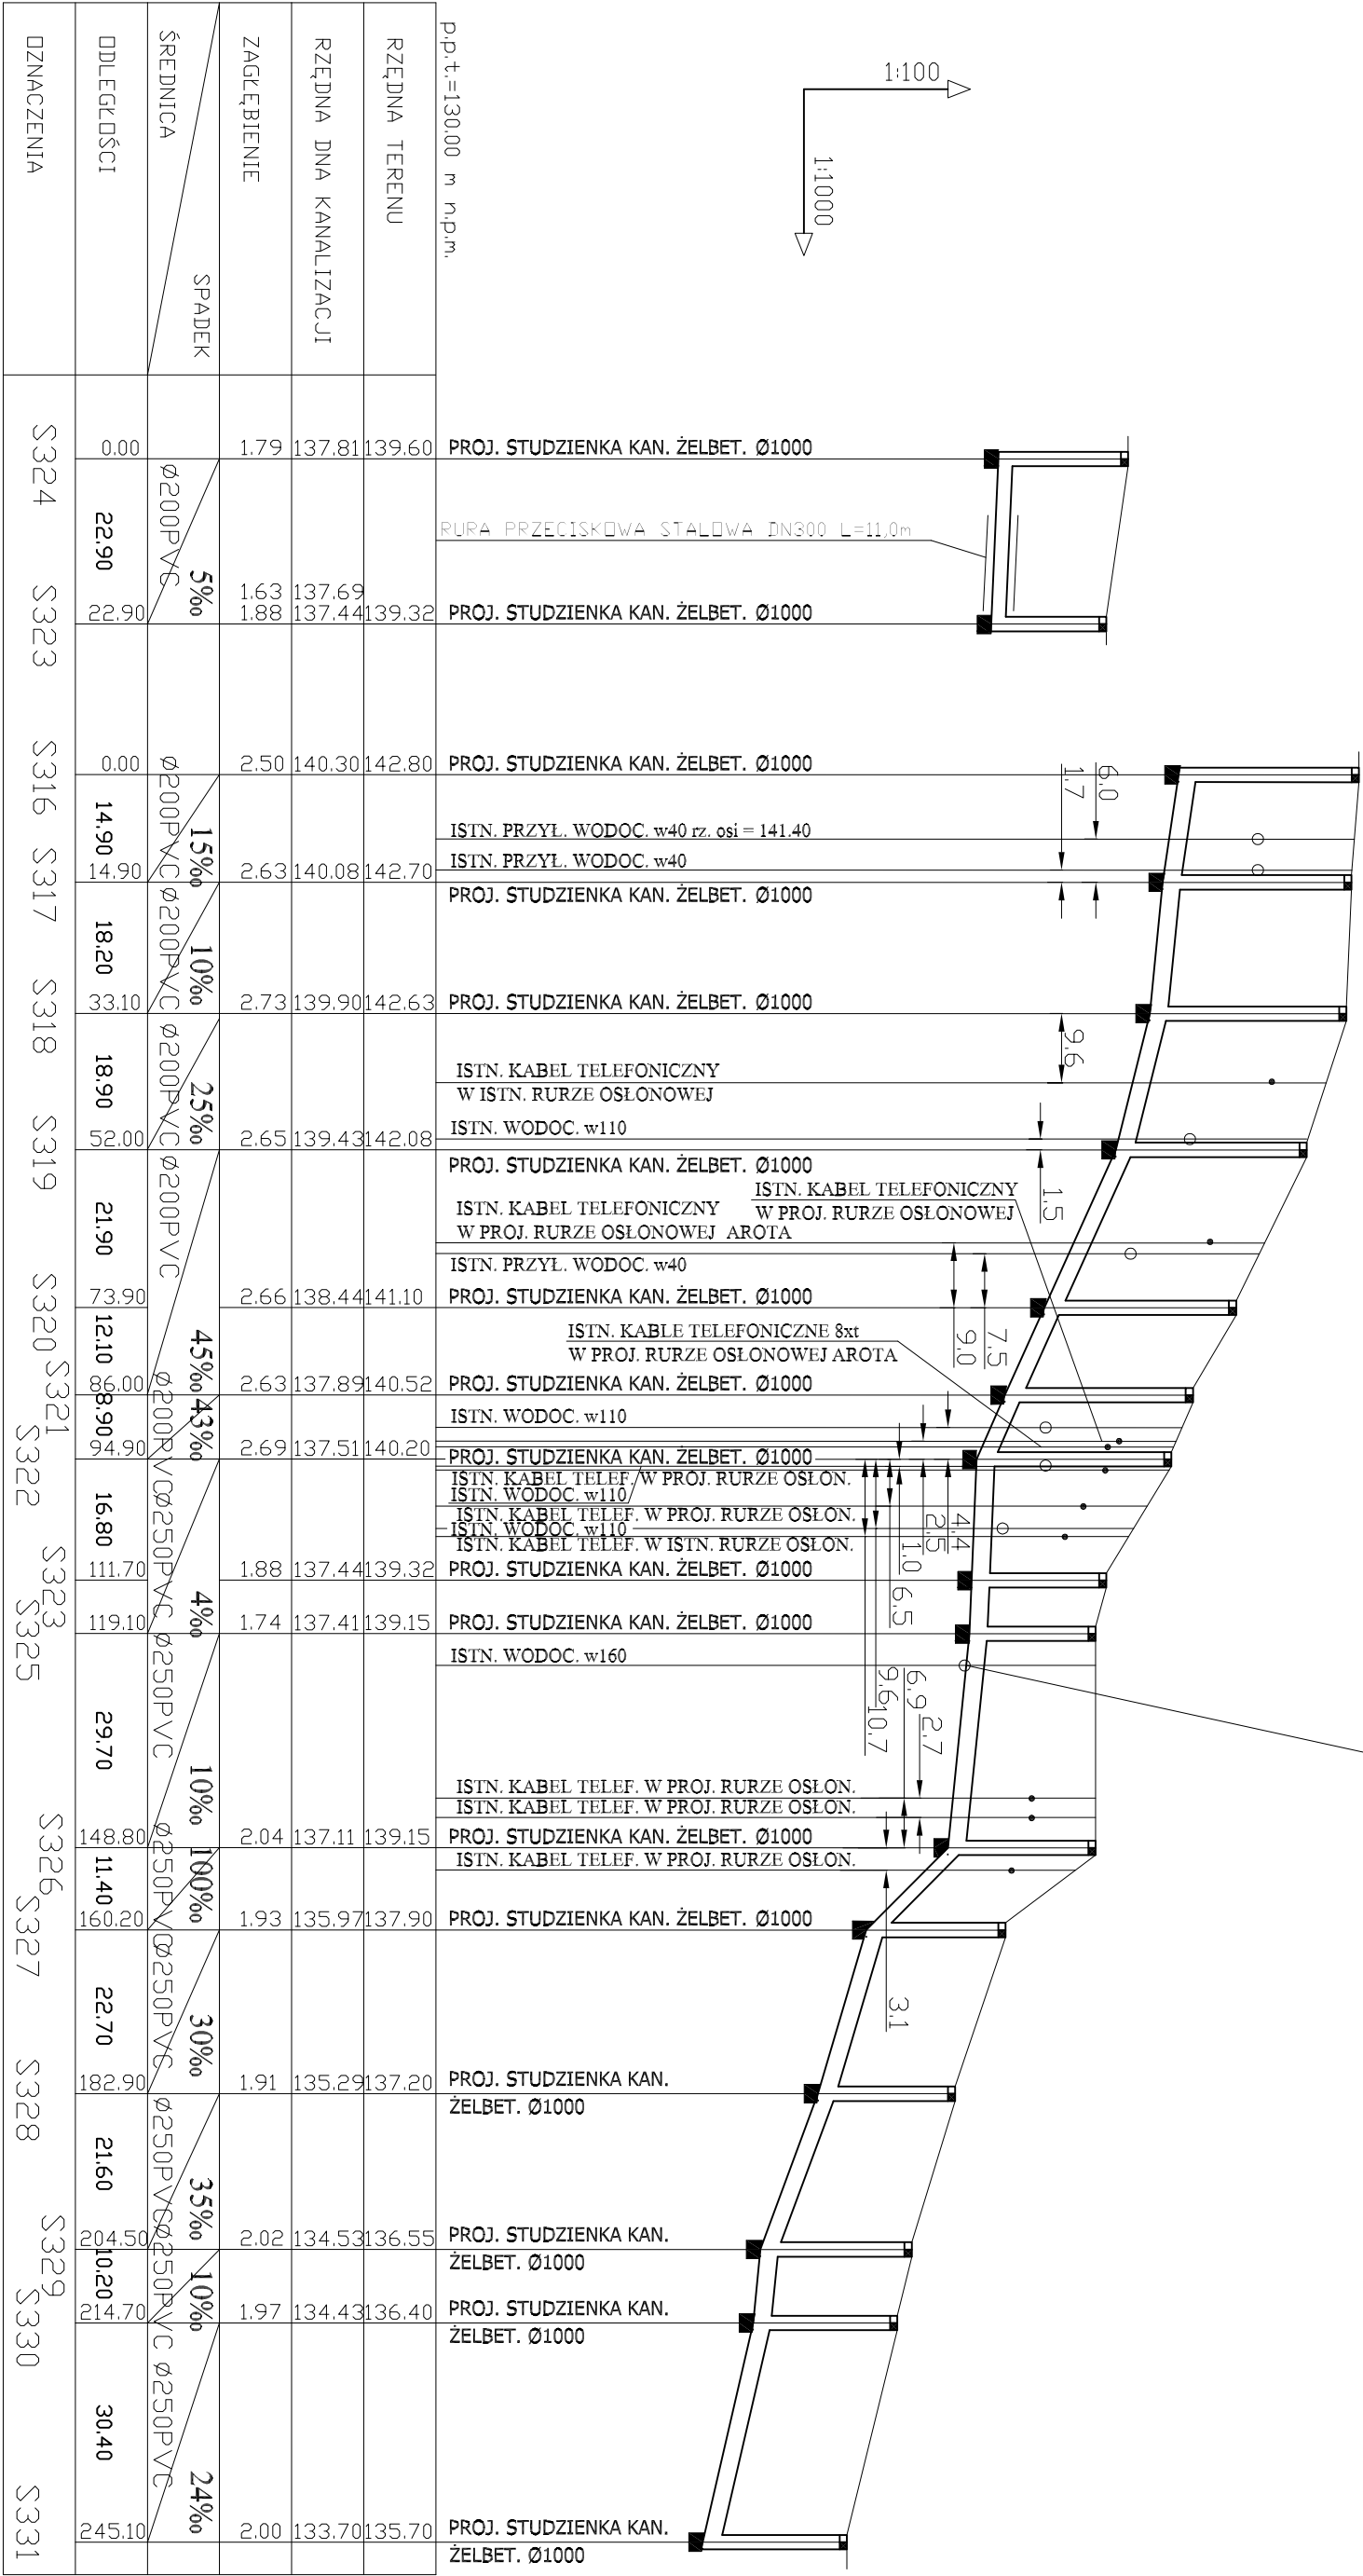

OBJEKT Rozbudowa kanalizacji sanitarnej z przyłączami Starożreby - Góra Nowa i rozbudowa wodociągu z przyłączami w Sarzyni, Przedbórz, Zdziar Wielki i Góra Nowa gm. Starożreby.					NR UMOWY	
ZAMAWIAJĄCY URZĄD GMINY STAROŻREBY					BRANŻA sanitarna	
NAZWA RYSUNKU PROFILE KANALIZACJI SANITARNEJ CZ. 50					SKALA 1:1000/1:100	
PROJEKTOWAŁ	mgr inż. Kazimierz Piasek	6/85	sanitarna		DATA 08.2009	
PROJEKTOWAŁ	mgr inż. Andrzej Makowski	28/98	sanitarna		NR RYS.	
OPRACOWAŁ	mgr inż. Agnia Szalkowska	MAZ0223 /PWO509	sanitarna			