1:100

1:1000

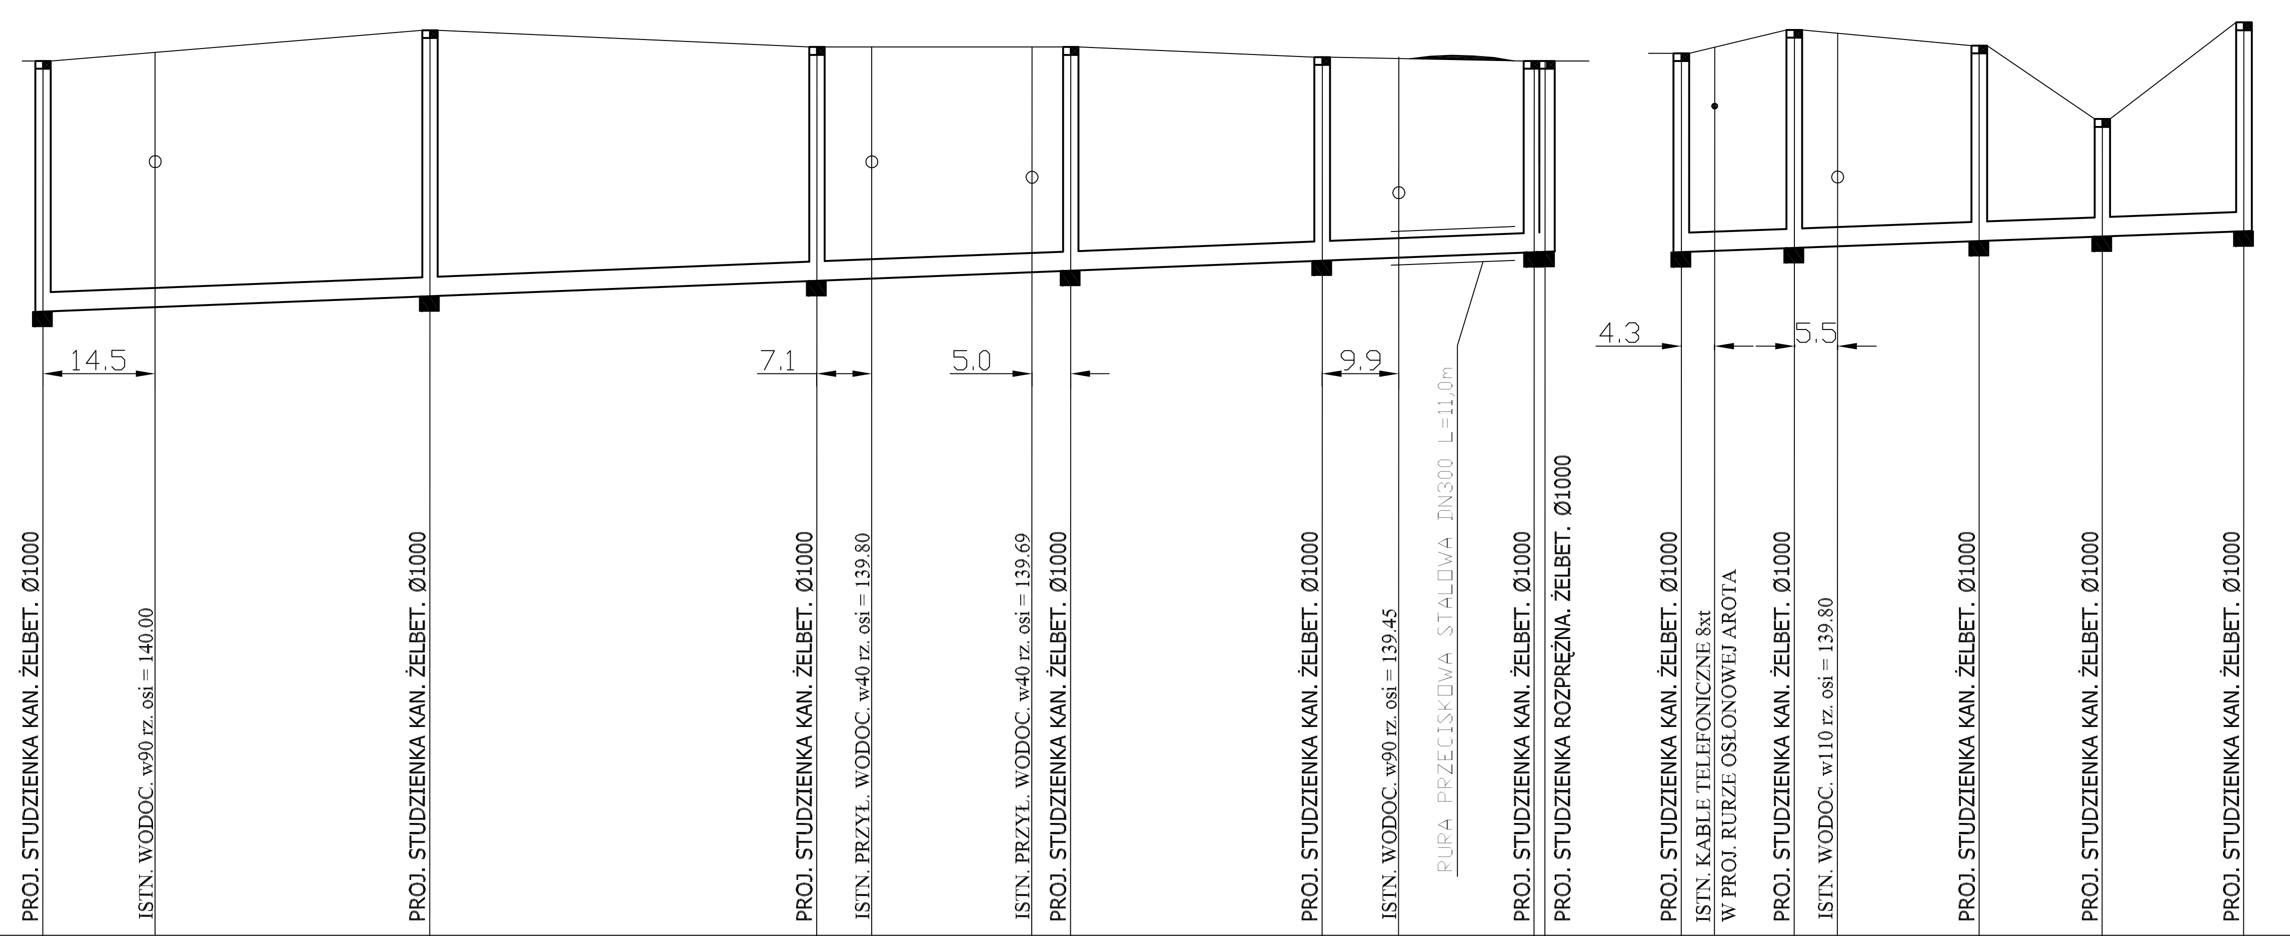

p.p.t.=130.00 m n.p.m.

OZNACZENIA	ODLEGŁOŚCI	ZAGŁĘBIENIE	RZĘDNA DNA KANALIZACJI	RZĘDNA TERENU
S306	0.00	3.24	138.06	141.30
	50.00			
S307	50.00	3.44	138.26	141.70
	50.00			
S308	100.00	3.02	138.46	141.48
	32.80			
S309	132.80	2.89	138.59	141.48
	32.50			
S310	165.30	2.89	138.72	141.35
	27.40			
S311	192.70	2.57	138.83	141.40
SR8		2.00	139.40	141.40
S311	0.00	2.57	138.83	141.40
	14.60			
S312	14.60	2.81	138.89	141.70
	23.90			
S313	38.50	2.51	138.99	141.50
	15.90			
S314	54.40	1.50	139.05	140.55
	18.30			
S315	72.70	2.11	139.12	141.80

SPADEK / ŚREDNICA: S306–S311: 4‰ Ø250PVC; S311–S315: 4‰ Ø250PVC

OBIEKT Rozbudowa kanalizacji sanitarnej z przyłączami Staroźreby - Góra Nowa i rozbudowa wodociągu z przyłączami w Sarzyn, Przedbórz, Zdziar Wielki i Góra Nowa gm. Staroźreby.					NR UMOWY
ZAMAWIAJĄCY URZĄD GMINY STAROŹREBY					BRANŻA sanitarna
NAZWA RYSUNKU PROFILE KANALIZACJI SANITARNEJ CZ. 49					SKALA 1:1000/1:100
	NAZWISKO	NR UPR.	SPECJALNOŚĆ	PODPIS	DATA
PROJEKTOWAŁ	dr inż. Kazimierz Piasek	6/85	sanitarna		08.2009
PROJEKTOWAŁ	mgr inż. Andrzej Makowski	28/98	sanitarna		NR RYS.
OPRACOWAŁ	mgr inż. Anna Szatkowska	MAZ/0223/ /PWOS/09	sanitarna		