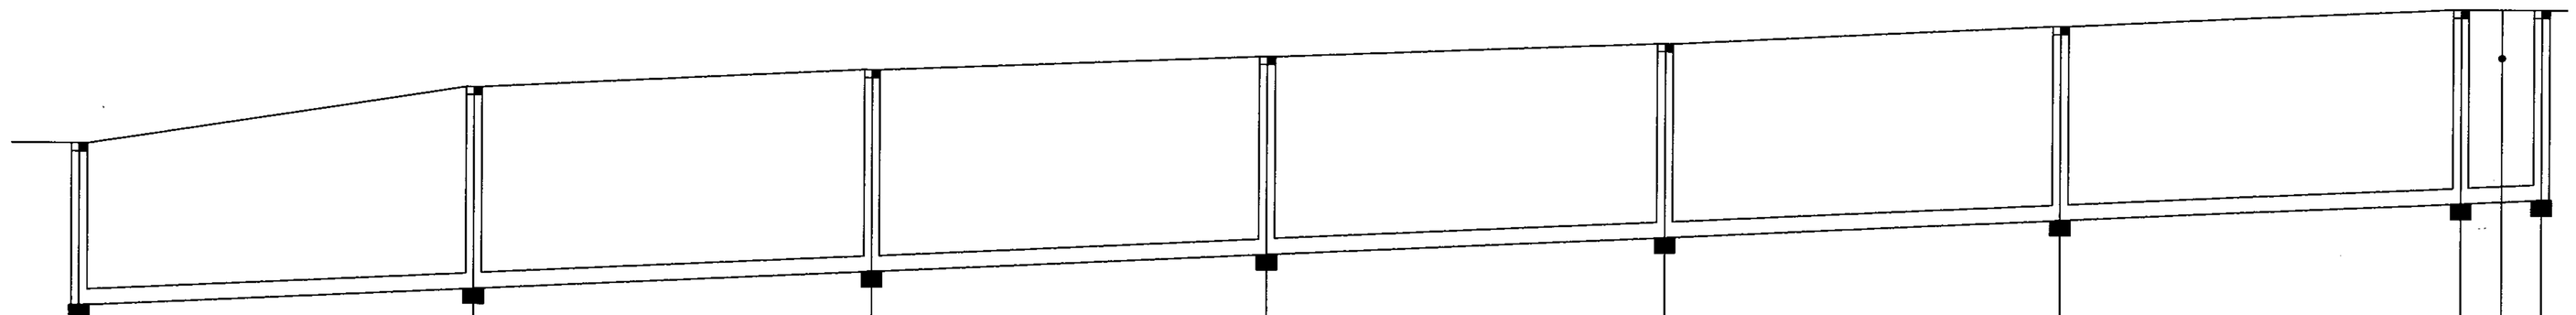

1:100

1:1000

p.p.t.=130.00 m n.p.m.

	PROJ. STUDZIENKA KAN. ŻELBET. Ø1000		PROJ. STUDZIENKA KAN. ŻELBET. Ø1000		PROJ. STUDZIENKA KAN. ŻELBET. Ø1000		PROJ. STUDZIENKA KAN. ŻELBET. Ø1000		PROJ. STUDZIENKA KAN. ŻELBET. Ø1000		PROJ. STUDZIENKA KAN. ŻELBET. Ø1000		PROJ. STUDZIENKA KAN. ŻELBET. Ø1000		PROJ. STUDZIENKA KAN. ŻELBET. Ø1000		ISTN. KABEL TELEFONICZNY tA W PROJ. RURZE OSŁONOWEJ AROTA		PROJ. STUDZIENKA KAN. ŻELBET. Ø1000	
RZĘDNA TERENU	139.90		140.65		140.90		141.10		141.30		141.55		141.80		141.80					
RZĘDNA DNA KANALIZACJI	137.85		138.10		138.35		138.60		138.85		139.10		139.35		139.40					
ZAGŁĘBIENIE	2.05		2.55		2.55		2.50		2.45		2.45		2.45		2.40					
SPADEK / ŚREDNICA		5‰																		Ø200 PVC
ODLEGŁOŚCI	0.00	50.00	50.00	50.00	100.00	50.00	150.00	50.00	200.00	50.00	250.00	50.00	300.00	10.20	310.20					
OZNACZENIA	S76/3		S76/4		S76/5		S76/6		S76/7		S76/8		S76/9		S76/10					

PRACOWNIA PROJEKTOWO-INSTALACYJNA
dr Kazimierz Piasek
inż. urządzeń sanitarnych
09-408 Płock-Borowiczki, ul. Podlaska 29
tel./fax (024) 264-85-57, tel. kom. 0605-138-382
85-510 Bysław, tel. (052) 334-9678
NIP 774-102-59-65, Reg. 610166850
OIIB Nr MAZ/IS/6994/02

OBIEKT Rozbudowa kanalizacji sanitarnej z przyłączami Staroźreby - Góra Nowa i rozbudowa wodociągu z przyłączami w Sarzyn, Przedbórz, Zdziar Wielki i Góra Nowa gm. Staroźreby.					NR UMOWY
ZAMAWIAJĄCY URZĄD GMINY STAROŹREBY					BRANŻA sanitarna
NAZWA RYSUNKU PROFILE KANALIZACJI SANITARNEJ CZ.					SKALA 1:1000/1:100
	NAZWISKO	NR UPR.	SPECJALNOŚĆ	PODPIS	DATA
PROJEKTOWAŁ	dr inż. Kazimierz Piasek	6/85	sanitarna		08.2009
PROJEKTOWAŁ	mgr inż. Andrzej Makowski	28/98	sanitarna		NR RYS.
OPRACOWAŁ	mgr inż. Anna Szatkowska	MAZ/0223/ /PWOS/09	sanitarna		72a

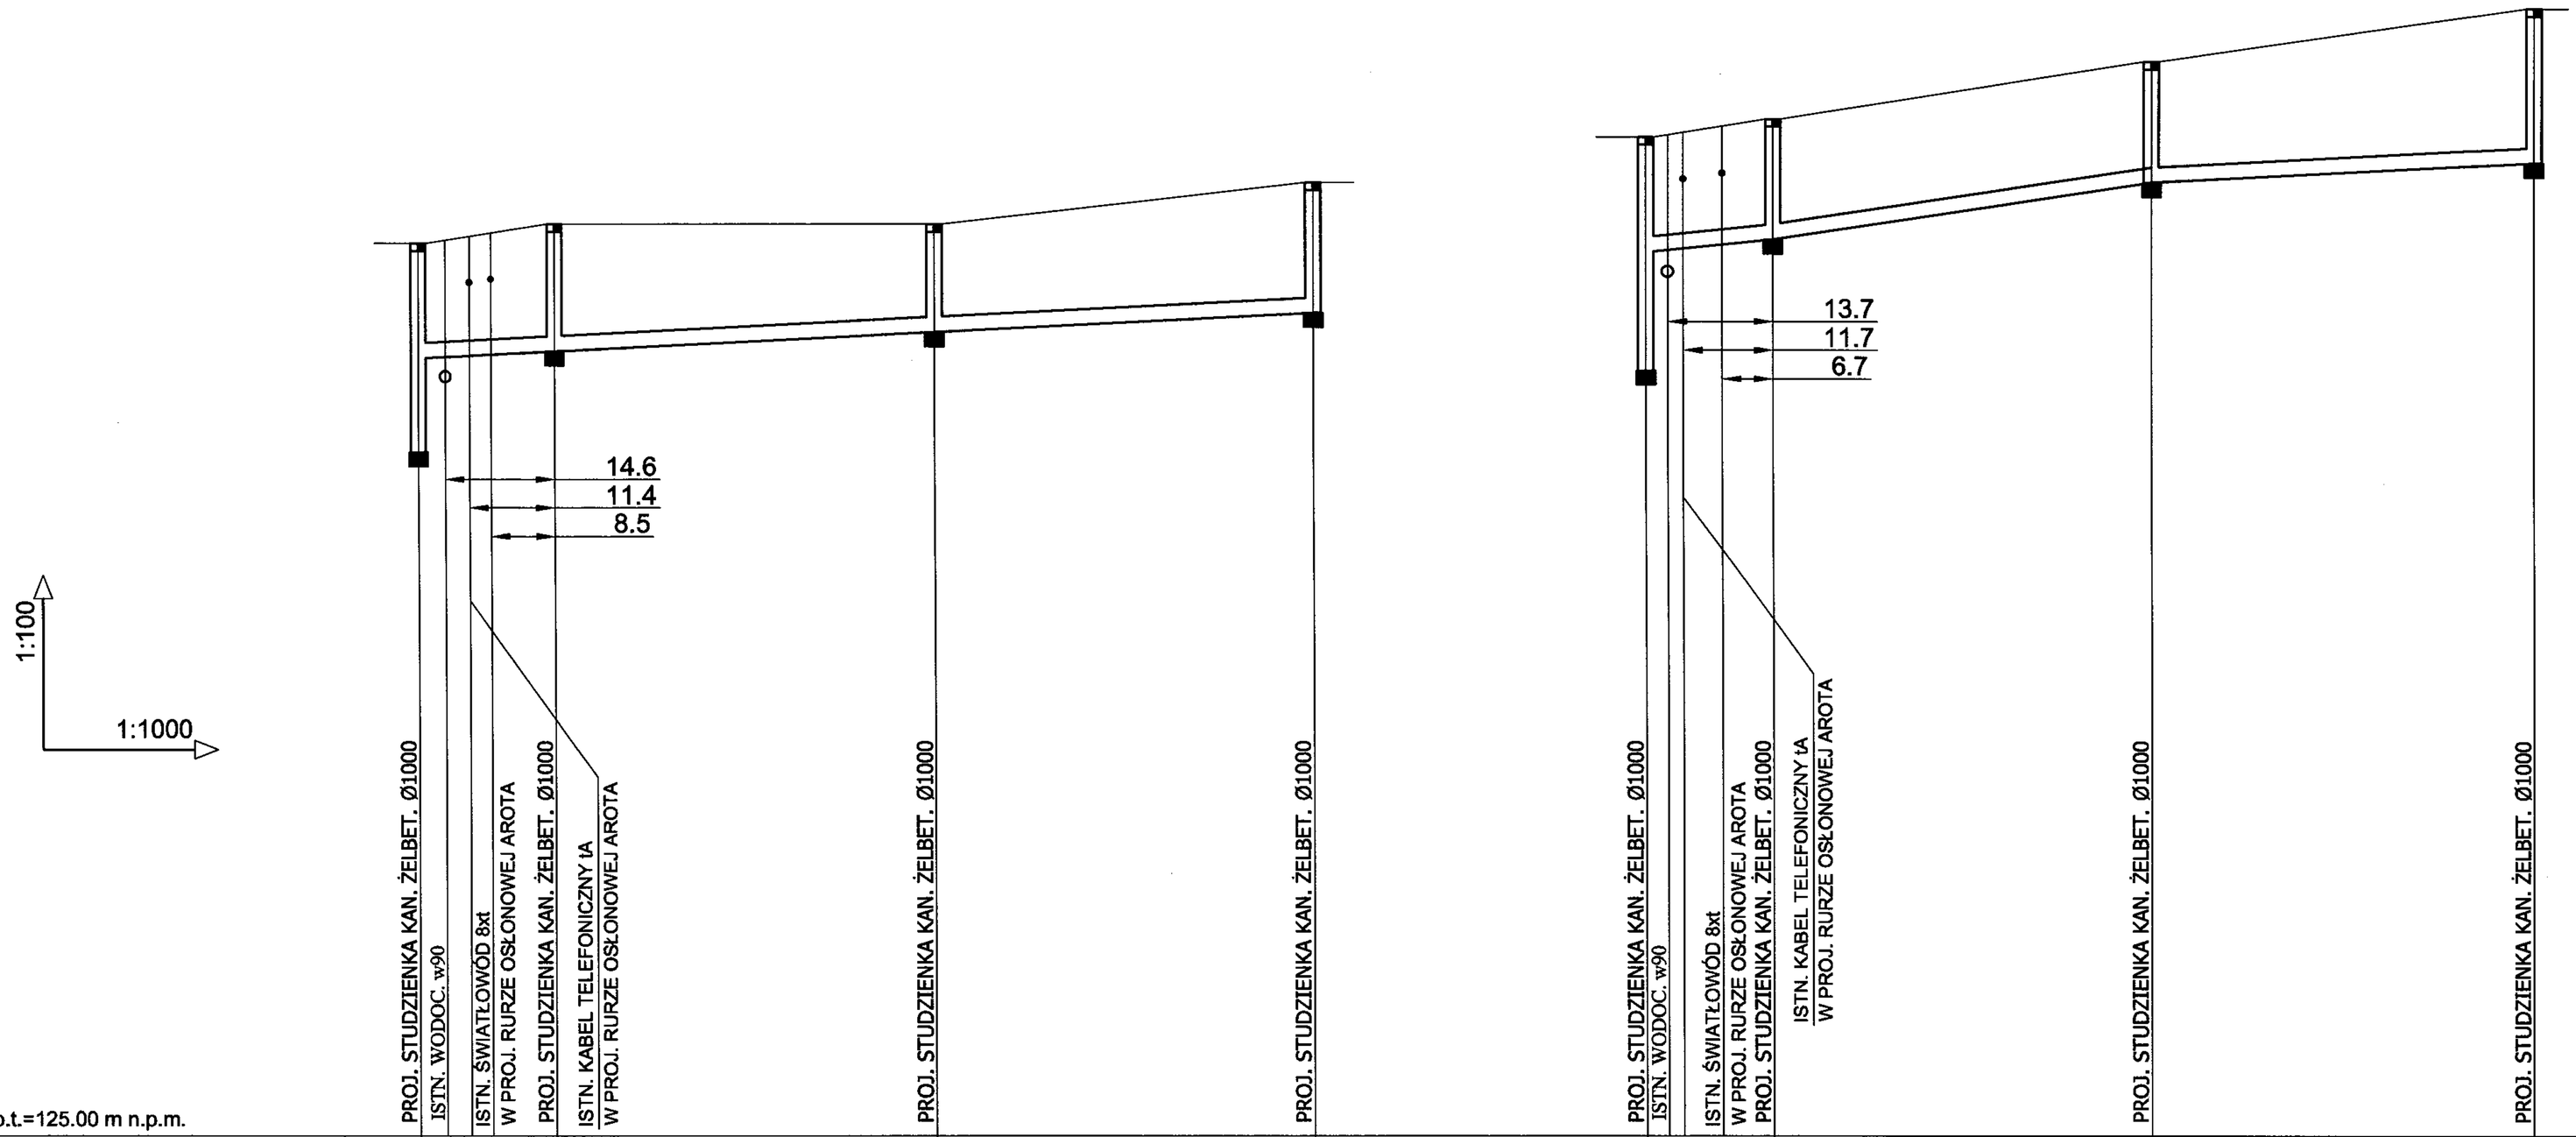

p.p.t.=125.00 m n.p.m.

| | | |

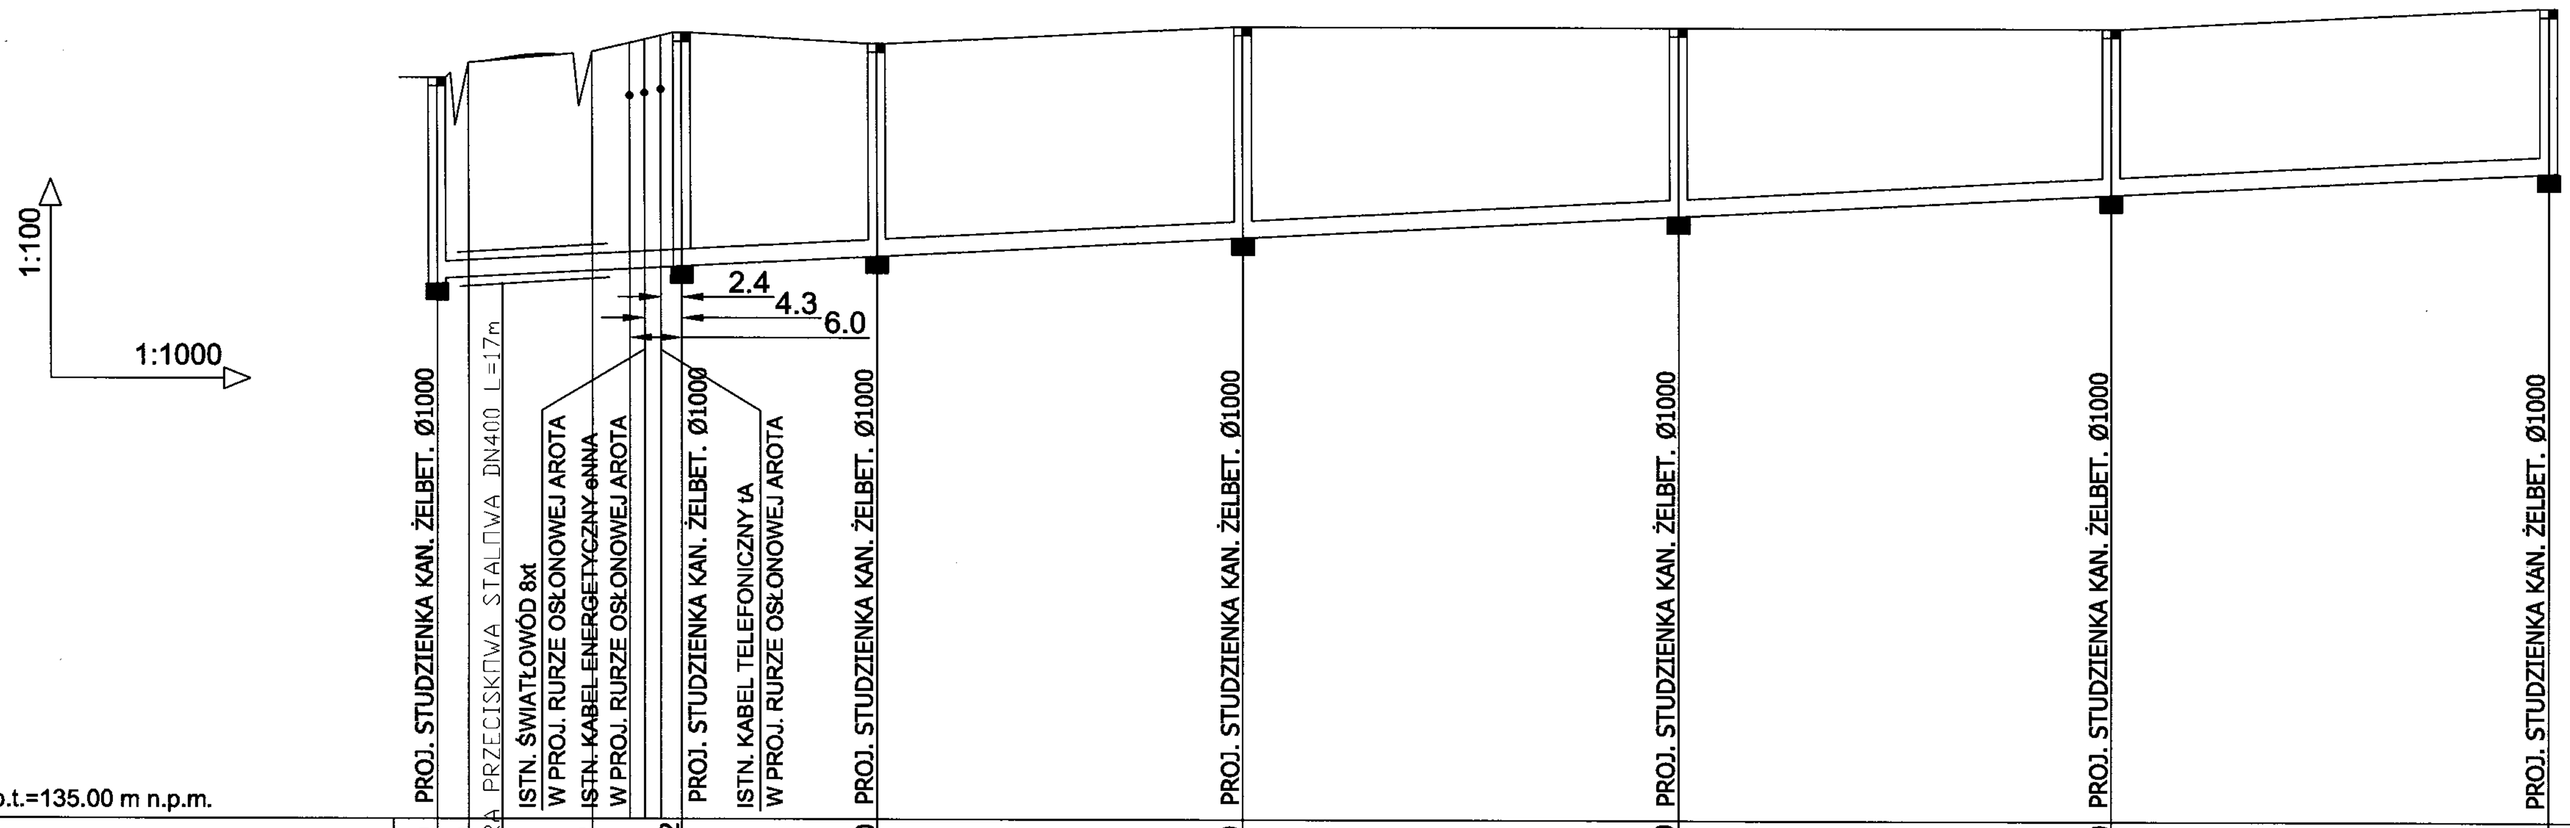

p.p.t.=135.00 m n.p.m.

RZĘDNA TERENU	143.60	143.75		143.90		144.12			144.00			144.20			144.20			144.20			144.45		
RZĘDNA DNA KANALIZACJI	141.20	141.30				141.41	141.46		141.57			141.78			142.03			142.28			142.53		
ZAGŁĘBIENIE	2.40	2.30				2.71	2.66		2.43			2.42			2.17			1.92			1.92		
SPADEK / ŚREDNICA		4‰	Ø250 PVC				5‰																Ø200 PVC	
ODLEGŁOŚCI	0.00		28.10			17.00		22.40	39.40		42.40	81.80		50.00	131.80		50.00	181.80		50.00	231.80			
OZNACZENIA	S15				S99				S99/1				S99/2				S99/3				S99/4			S99/4

PRACOWNIA PROJEKTOWO-INSTALACYJNA
dr Kazimierz Piasek
inż. urządzeń sanitarnych
09-408 Płock-Borowiczki, ul. Podlasko 29
tel./fax (024) 264-85-57, tel. kom. 0605-138-382
85-510 Bysław, tel. (052) 334-9678
NIP 774-102-59-65, Reg. 610166850
WPIS NR MAZ/19/6994/...

OBIEKT Rozbudowa kanalizacji sanitarnej z przyłączami Staroźreby - Góra Nowa i rozbudowa wodociągu z przyłączami w Sarzyn, Przedbórz, Zdziar Wielki i Góra Nowa gm. Staroźreby.					NR UMOWY
ZAMAWIAJĄCY URZĄD GMINY STAROŹREBY					BRANŻA sanitarna
NAZWA RYSUNKU PROFILE KANALIZACJI SANITARNEJ CZ.					SKALA 1:1000/1:100
	NAZWISKO	NR UPR.	SPECJALNOŚĆ	PODPIS	DATA
PROJEKTOWAŁ	dr inż. Kazimierz Piasek	6/85	sanitarna		08.2009
PROJEKTOWAŁ	mgr inż. Andrzej Makowski	28/98	sanitarna		NR RYS.
OPRACOWAŁ	mgr inż. Anna Szatkowska	MAZ/0223/ /PWOS/09	sanitarna		72c