


[illegible]

sieć główna kanalizacji - Ø315PVC
przyłącza kanalizacyjne - Ø160PVC

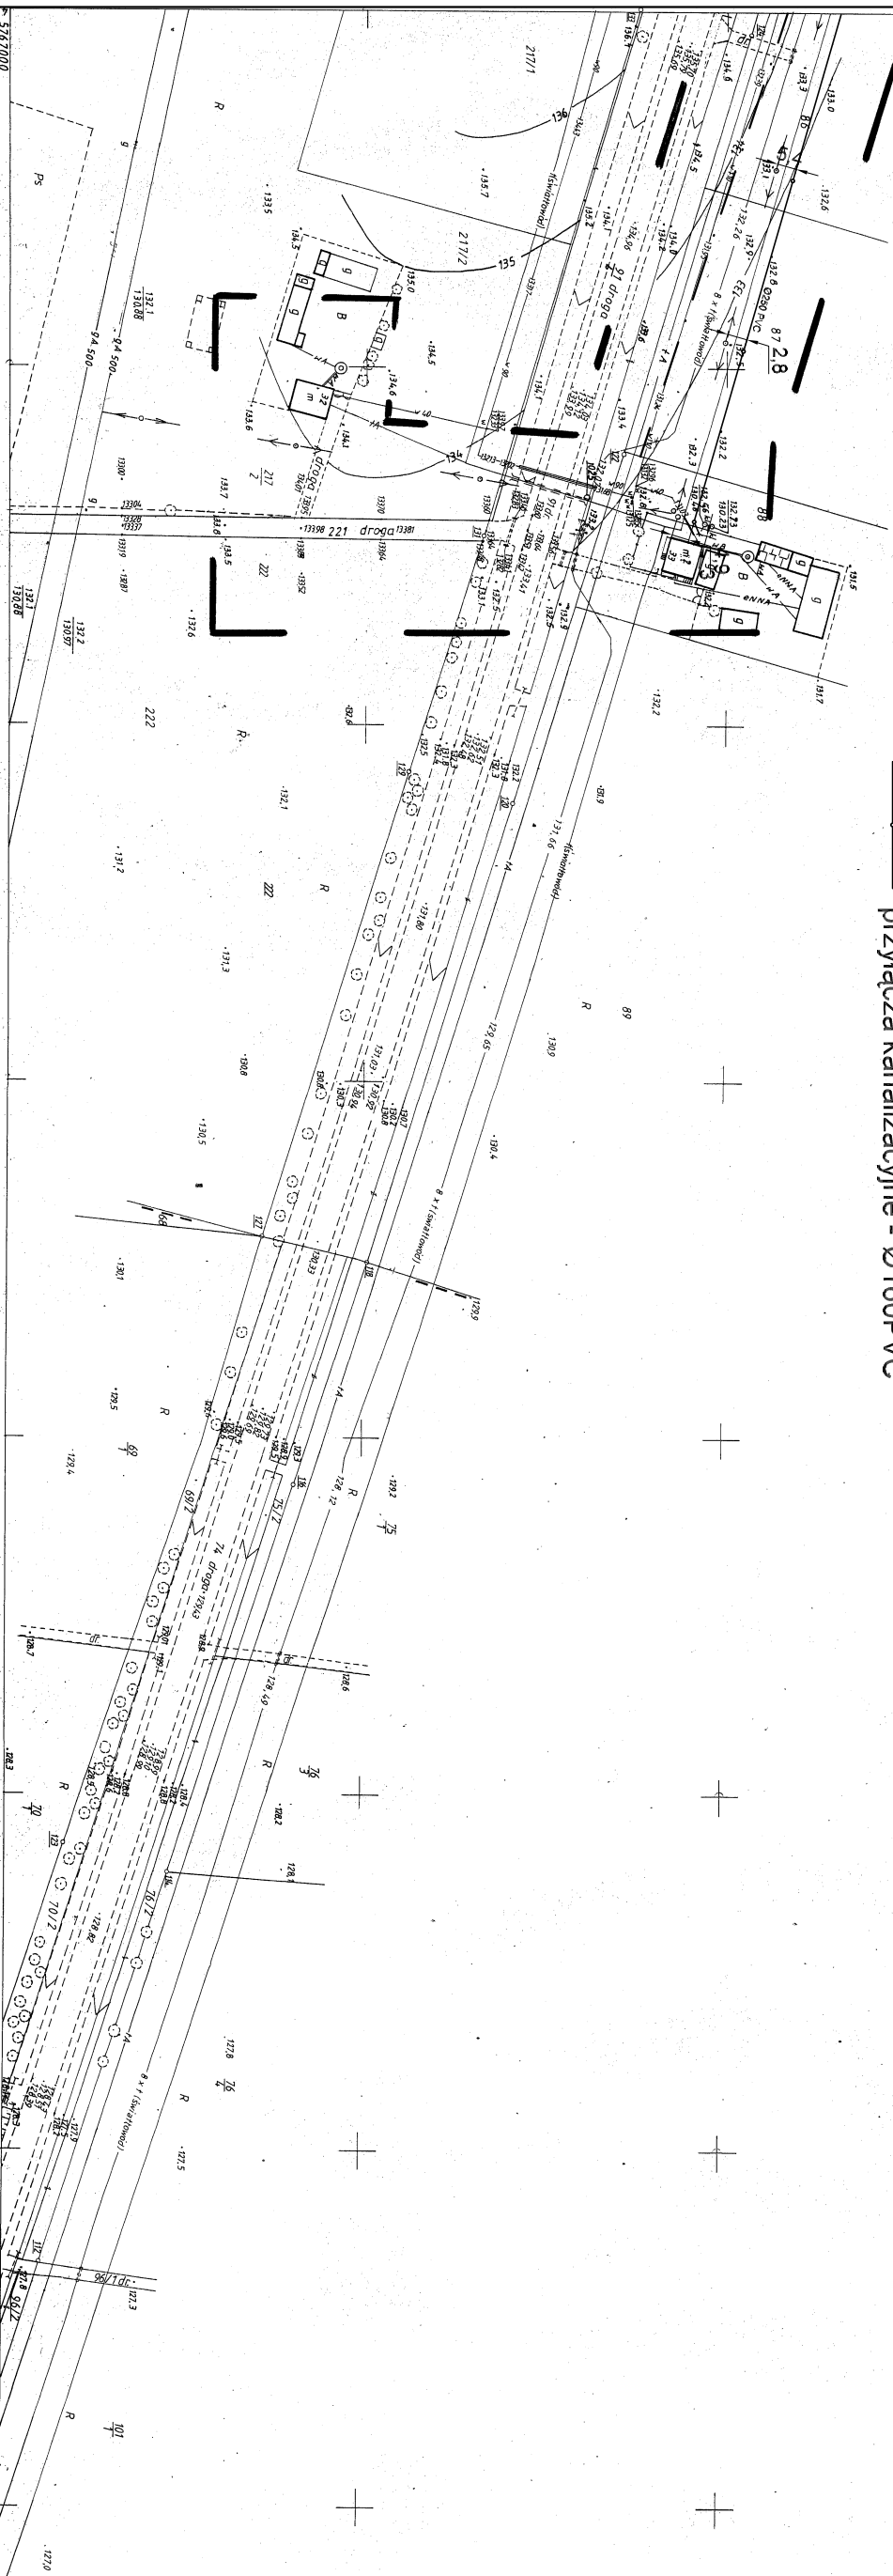

2596
252.342.143
1:1000

MAPA SYTUACYJNO WYSOKOŚCIOWA

GEODETΩΝ ΥΠΡΑΝΙΟΝΪΧΗ

D. DYŚKIEWICZA I J. WŁODARSKIEGO

[illegible]