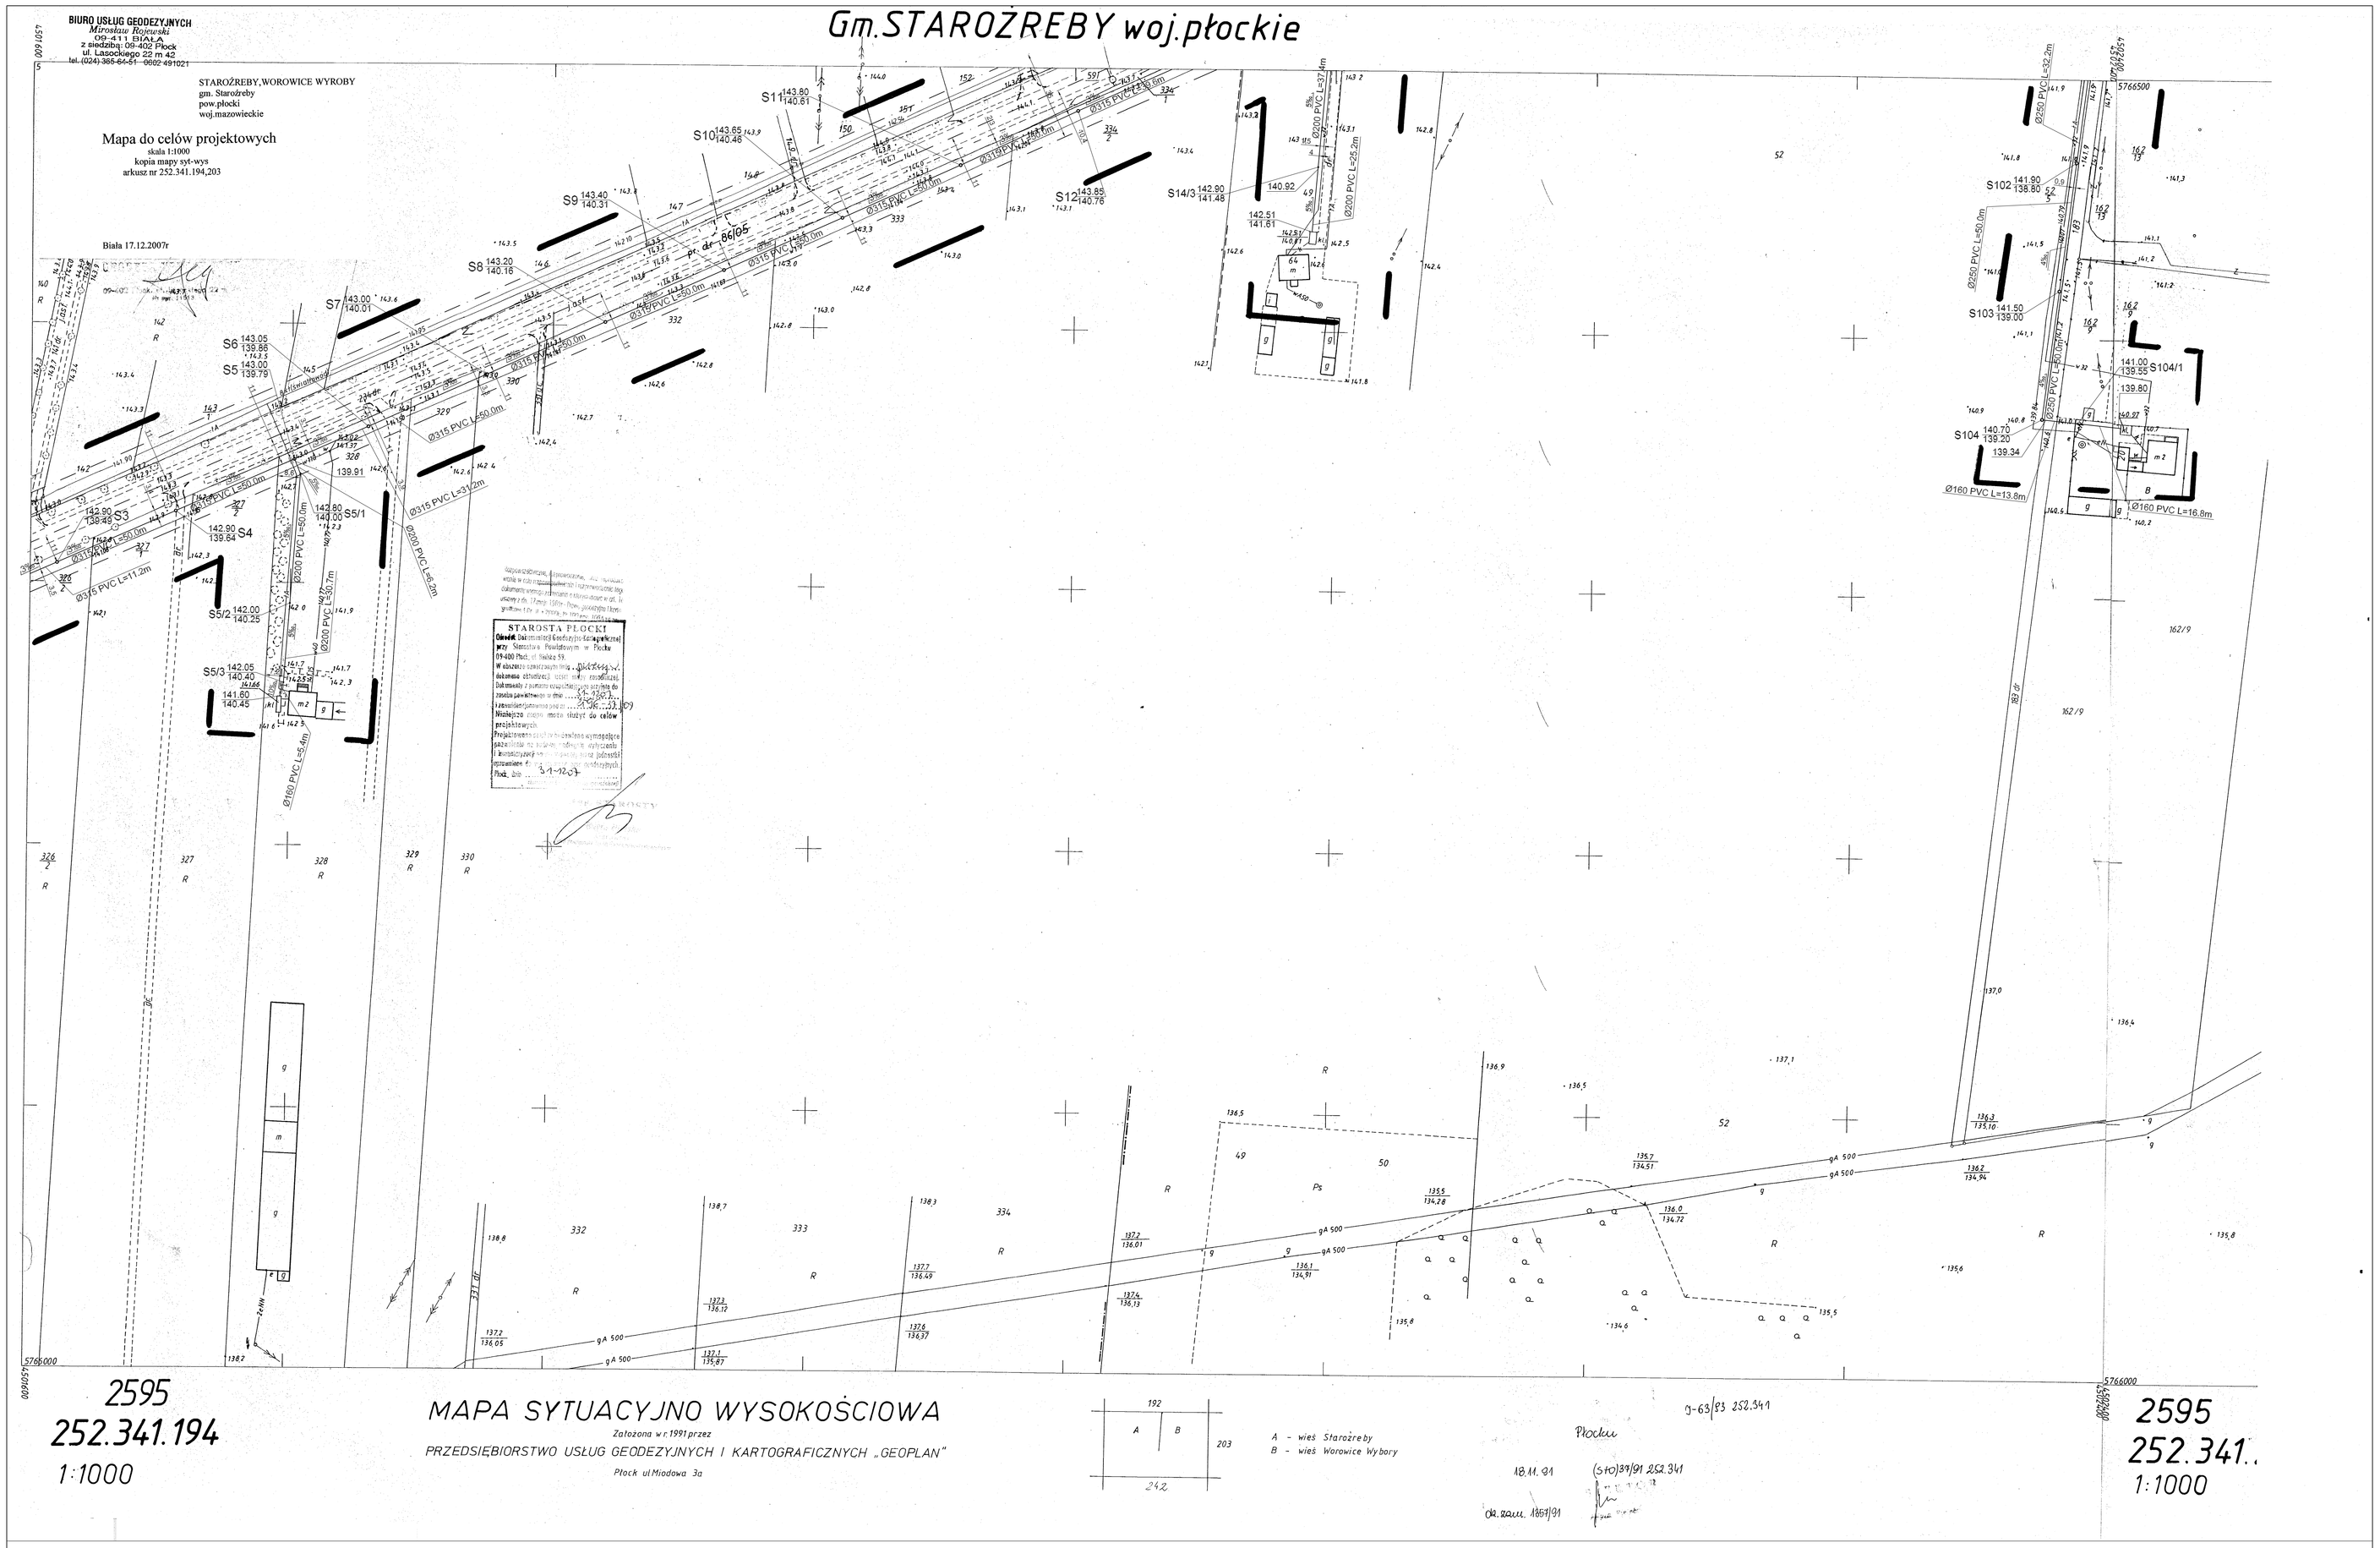


PROJ. RURY OSŁONOWE AROTA DN110 l=3m

| | | | | | |
|---|---|---|---|---|---|
| OBIEKT | Rozbudowa kanalizacji sanitarnej z przyłączami Starożreby - Góra Nowa i rozbudowa wodociągu z przyłączami w Sarzyn, Przedborz, Zdziar Wielki i Góra Nowa gm. Starożreby. | | | | NR UMOWY |
| ZAMAWIAJĄCY | URZĄD GMINY STAROŻREBY | | | | BRANŻA sanitarna |
| NAZWA RYSUNKU | PLAN SYTUACYJNY - cz 2 | | | | SKALA 1:1000 |
| | NAZWISKO | NR UPR. | SPECJALNOŚĆ | PODPIS | DATA |
| PROJEKTOWAŁ | gr inż. Kazimierz Piasek | 6/85 | sanitarna | | 08.2009 |
| PROJEKTOWAŁ | mgr inż. Andrzej Makowski | 28/99 | sanitarna | | NR RYS. |
| OPRACOWAŁ | mgr inż. Anna Siatkowska | MAZ/0223/PWOS/06 | sanitarna | | 2 |