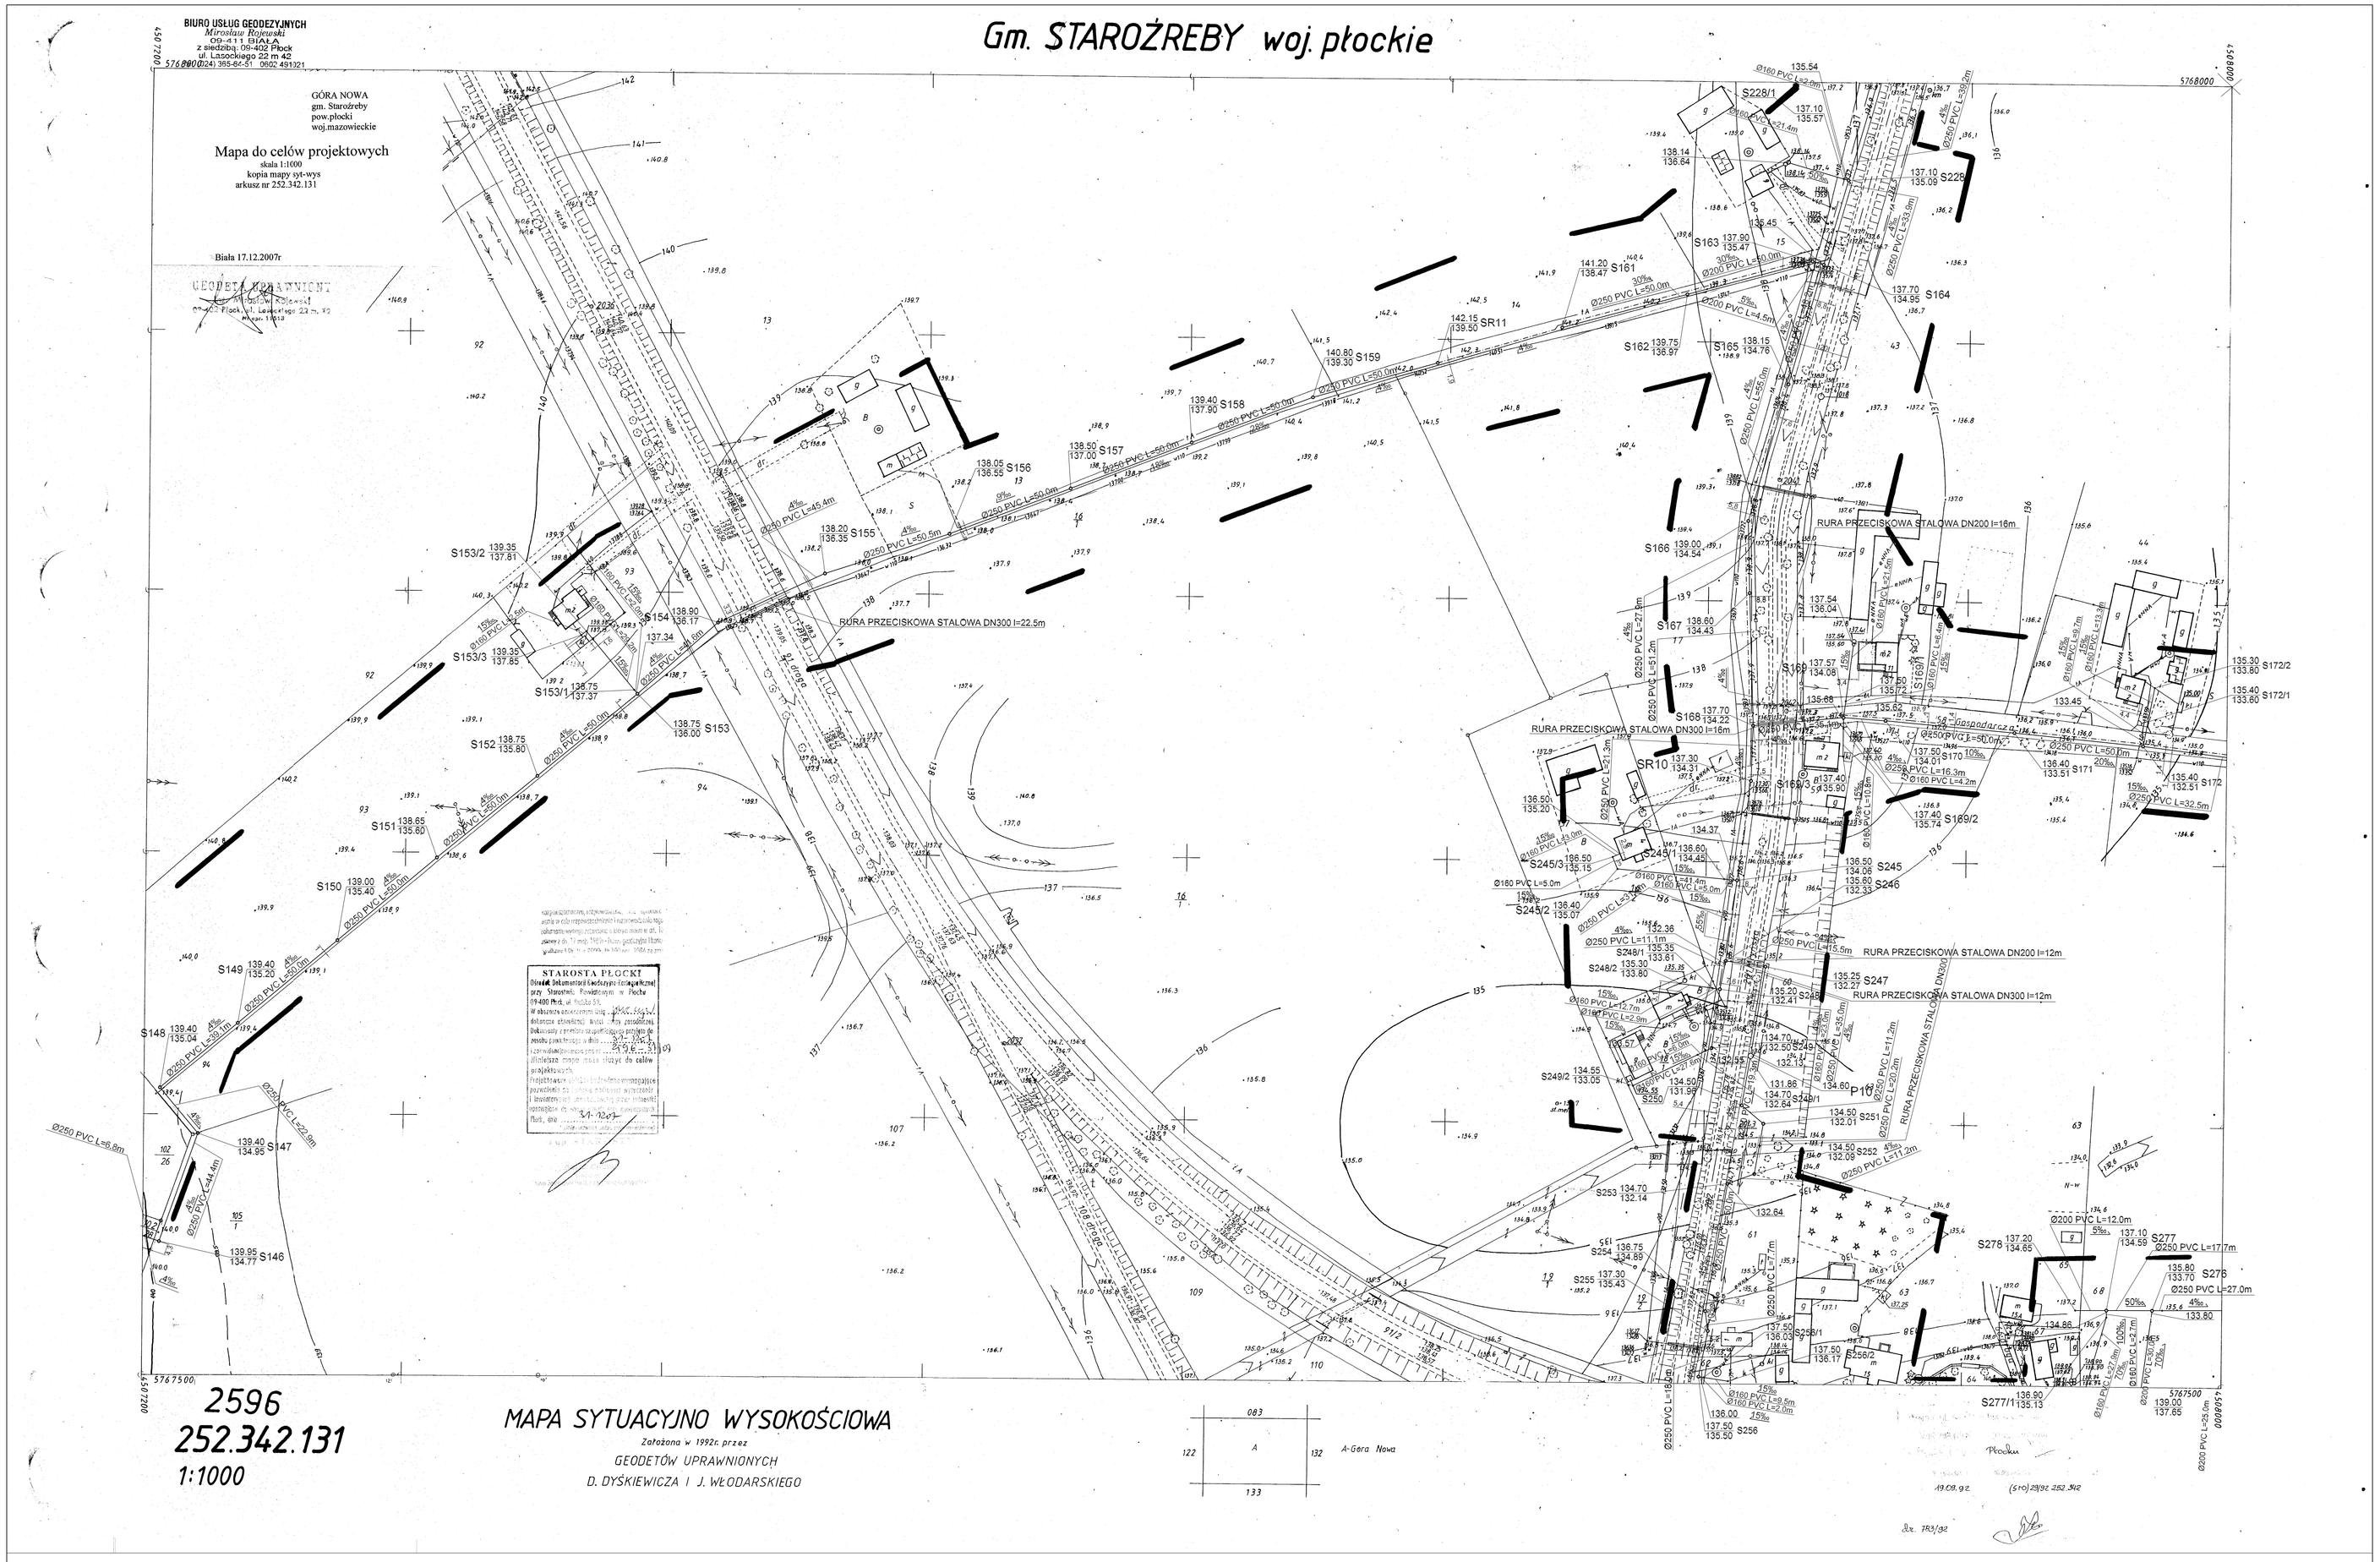

RZĘDNA DNA PRZEPOMPOWNI WG PROJ. PRZEPOMPOWNI

OBIEKT: Rozbudowa kanalizacji sanitarnej z przyłączami Starożreby - Góra Nowa i rozbudowa wodociągu z przyłączami w Sarzyn, Przedbórz, Zdziar Wielki i Góra Nowa gm. Starożreby.					NR UMOWY
ZAMAWIAJĄCY: URZĄD GMINY STAROŻREBY					BRANŻA: sanitarna
NAZWA RYSUNKU: PLAN SYTUACYJNY - cz 12					SKALA: 1:1000
	NAZWISKO	NR UPR.	SPECJALNOŚĆ	PODPIS	DATA
PROJEKTOWAŁ	dr inż. Kazimierz Piasek	6/85	sanitarna		08.2009
PROJEKTOWAŁ	mgr inż. Andrzej Makowski	28/98	sanitarna		NR RYS.
OPRACOWAŁ	mgr inż. Anna Szatkowska	MAZ/0222/PWOS/06	sanitarna		12