Gm. STAROŻREBY woj. płockie

BIURO USŁUG GEODEZYJNYCH
Mirosław Rojewski
09-411 DIAŁA
z siedzibą: 09-402 Płock
ul. Łazockiego 22 m 42
tel. (0-24) 365-64-51 0602 491021

GÓRA NOWA
gm. Staroźreby
pow.płocki
woj.mazowieckie

Mapa do celów projektowych
skala 1:1000
kopia mapy syt-wys
arkusz nr 252.342.132

Biała 17.12.2007r

GEODETA UPRAWNIONY
mgr inż. Mirosław Rojewski
09-402 Płock, ul. Łazockiego 22 m. 42
tel. 365 11513

STAROSTA PŁOCKI
Dnia ... wpłynął
przy Starostwie Powiatowym w Płocku
09-400 Płock, ul. Kolegialna 17
W ustawowo wyznaczonym terminie ... nie wniesiono
żadnych uwag do ...
Dokumenty z wyrysem mapy zasadniczej ...
zostały przekazane ...
Niniejszy ... stanowi podstawę do ...
projektowych.
Płock, dnia 31-12-07

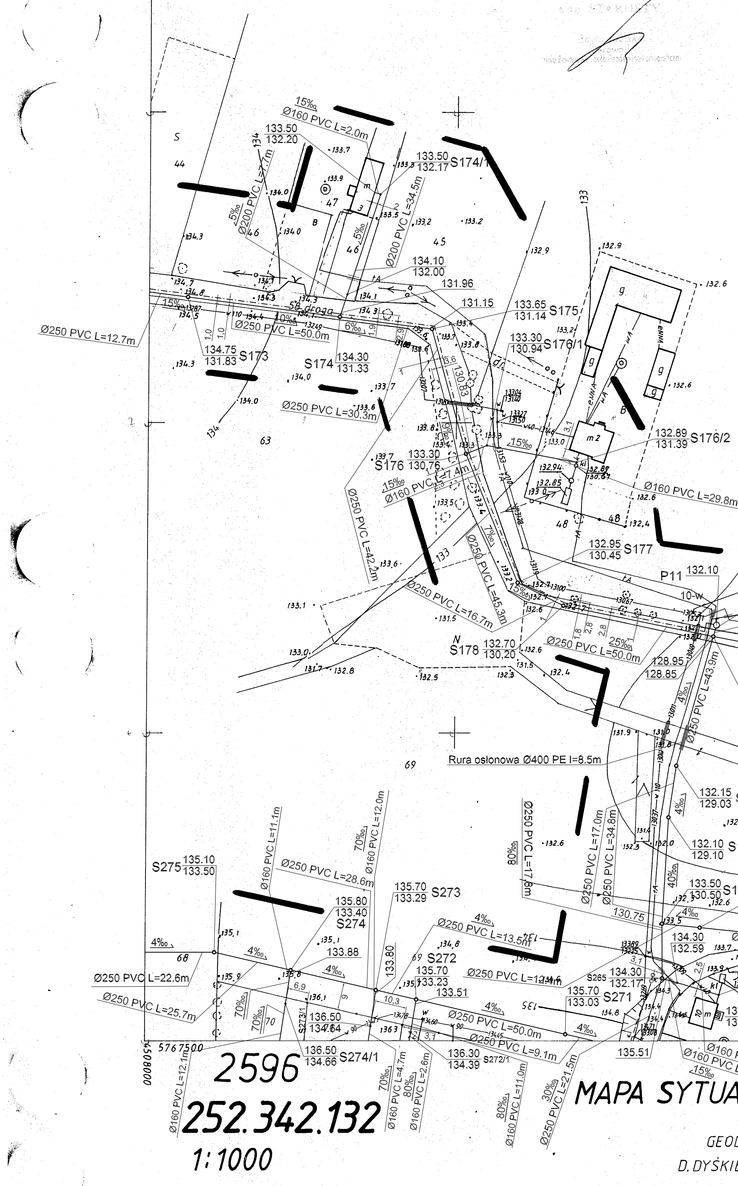

2596
252.342.132
1:1000

MAPA SYTUACYJNO WYSOKOŚCIOWA
Założona w 1992r. przez
GEODETÓW UPRAWNIONYCH
D.DYŚKIEWICZA I J. WŁODARSKIEGO

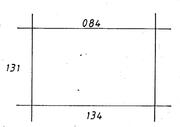

Płock
19.09.92 (5+6)29/92 252.342

Św. 783/92

PROJ. RURY OSŁONOWE AROTA DN110 l=3m

RZĘDNA DNA PRZEPOMPOWNI WG PROJ. PRZEPOMPOWNI

OBIEKT	Rozbudowa kanalizacji sanitarnej z przyłączami Staroźreby - Góra Nowa i rozbudowa wodociągu z przyłączami w Sarzyn, Przedbórz, Zdziar Wielki i Góra Nowa gm. Staroźreby.				NR UMOWY
ZAMAWIAJĄCY	URZĄD GMINY STAROŹREBY				BRANŻA sanitarna
NAZWA RYSUNKU	PLAN SYTUACYJNY - cz. 15				SKALA 1:1000
	NAZWISKO	NR UPR.	SPECJALNOŚĆ	PODPIS	DATA
PROJEKTOWAŁ	or inż. Kazimierz Piasek	6/93	sanitarna		08.2009
PROJEKTOWAŁ	mgr inż. Andrzej Makowski	28/98	sanitarna		NR RYS.
OPRACOWAŁ	mgr inż. Anna Szablowska	MAZ/0232/PWOD/06	sanitarna		15