




Widok z góry zjazdu po stronie prawej skala 1:50
(do działek nr 851, 852)

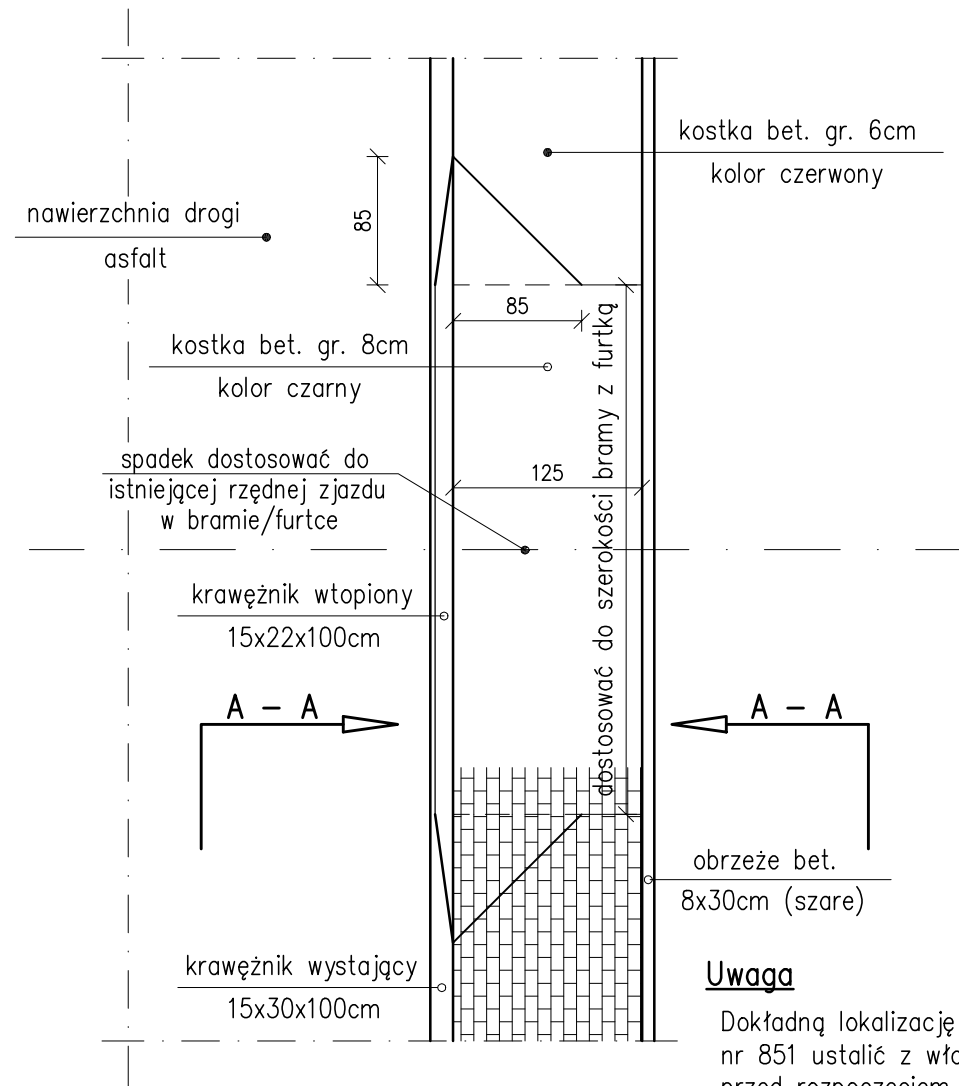


Przekrój zjazdu ze szczegółem zakończenia
zjazdu od strony posesji skala 1:25

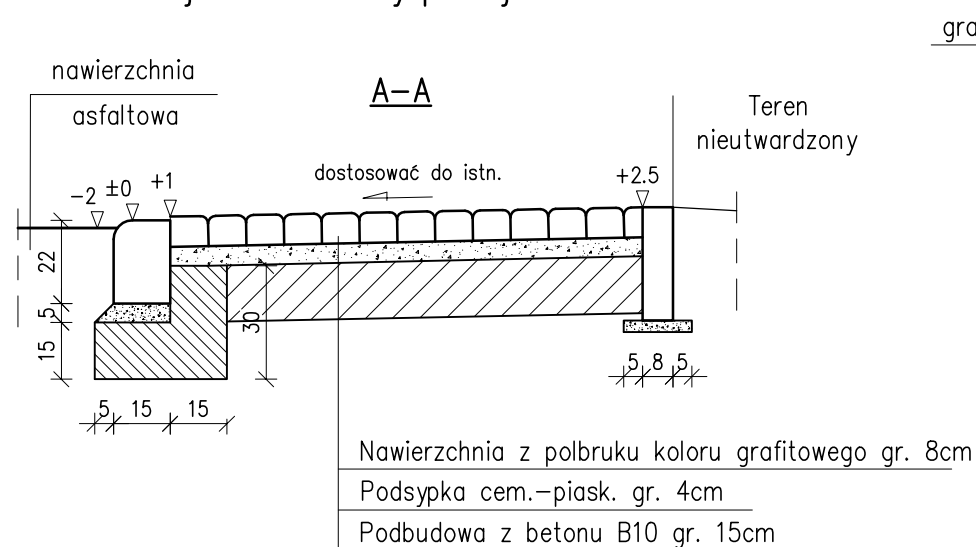

Widok z góry zjazdu po stronie lewej skala 1:50
(do działek nr 856/1, 856/7, 856/8)

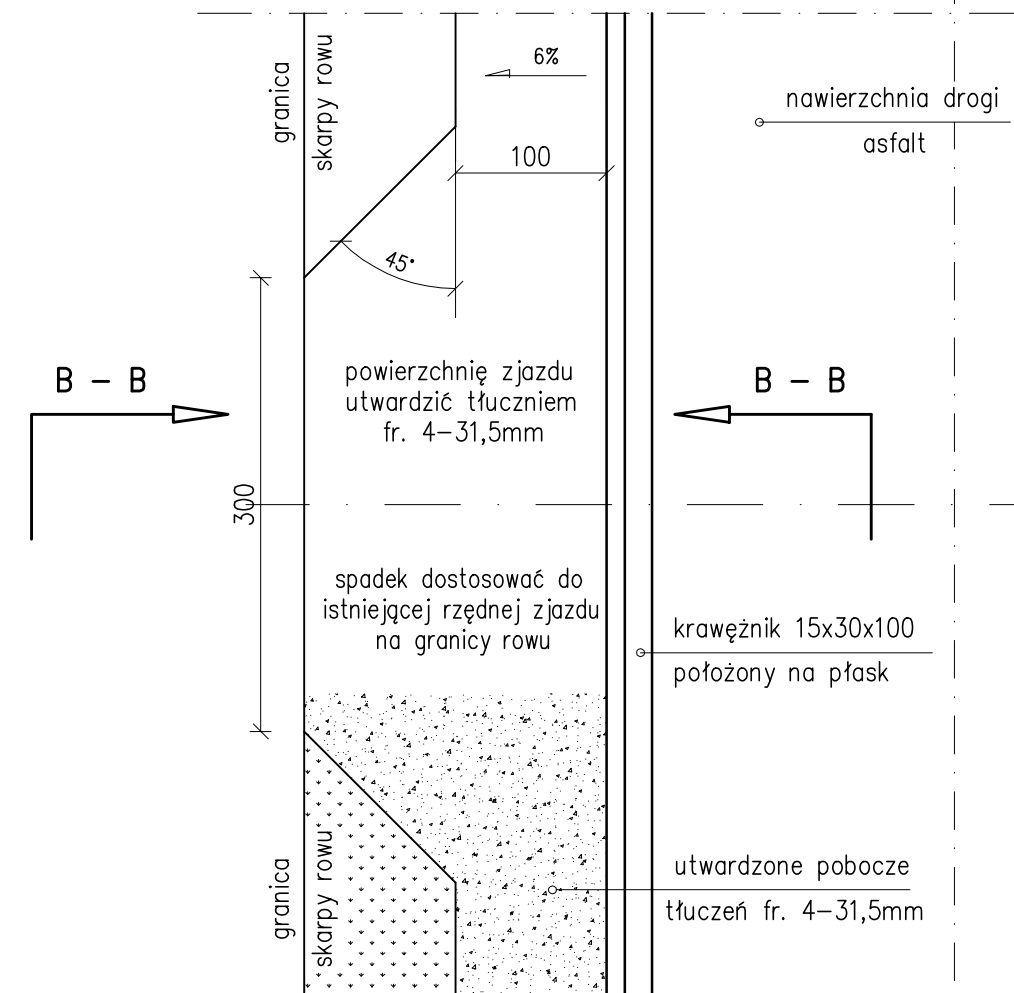

Przekrój zjazdu ze szczegółem zakończenia
zjazdu od strony posesji skala 1:25

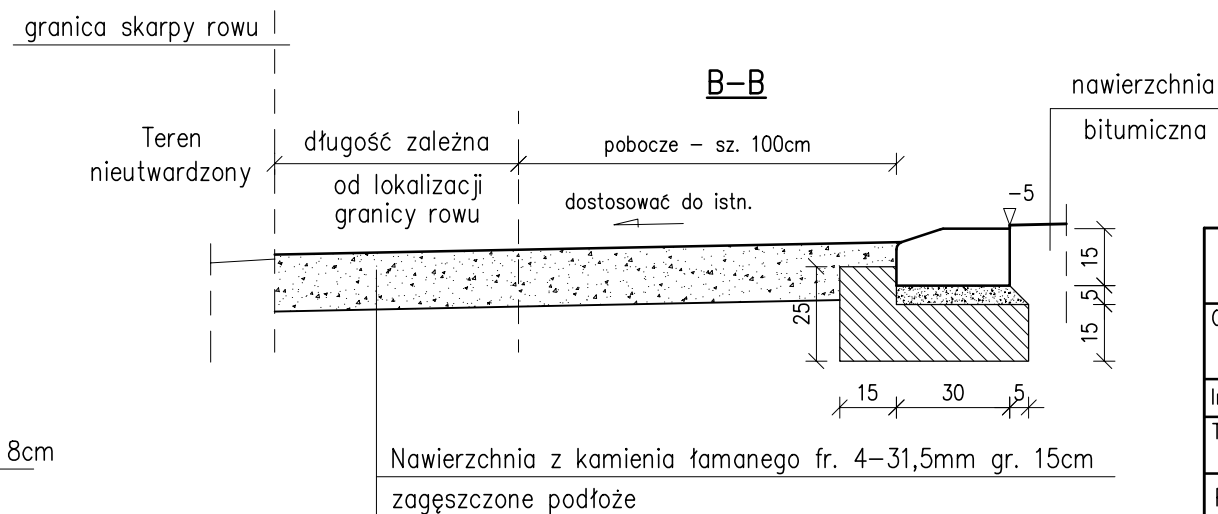

Uwaga

Zjazdy na działki 868/4 i 868/6
utwardzić kruszywem mineralnym gr. 15cm
wyłącznie w obrębie pasa drogowego

		Jednostka projektowa: PRACOWNIA PROJEKTOWO-INWESTYCYJNA ALTA	
Obiekt		REMONT DROGI GMINNEJ M. STAROŻREBY DZIAŁKA NR 855 gm. STAROŻREBY	
Inwestor		URZĄD GMINY STAROŻREBY, ul. Płocka 18	
Tytuł rysunku		Zjazdy–przekroje, szczegóły konstrukcyjne	
Projektował		dr inż. Wojciech Kubissa MAZ/0144/P00K/04	Podpis
Opracowanie		mgr inż. Agnieszka Brudnicka	
		mgr inż. Elżbieta Żłobińska	
Data	03–2011	Skala	1:50/1:25
		Nr rysunku	05