


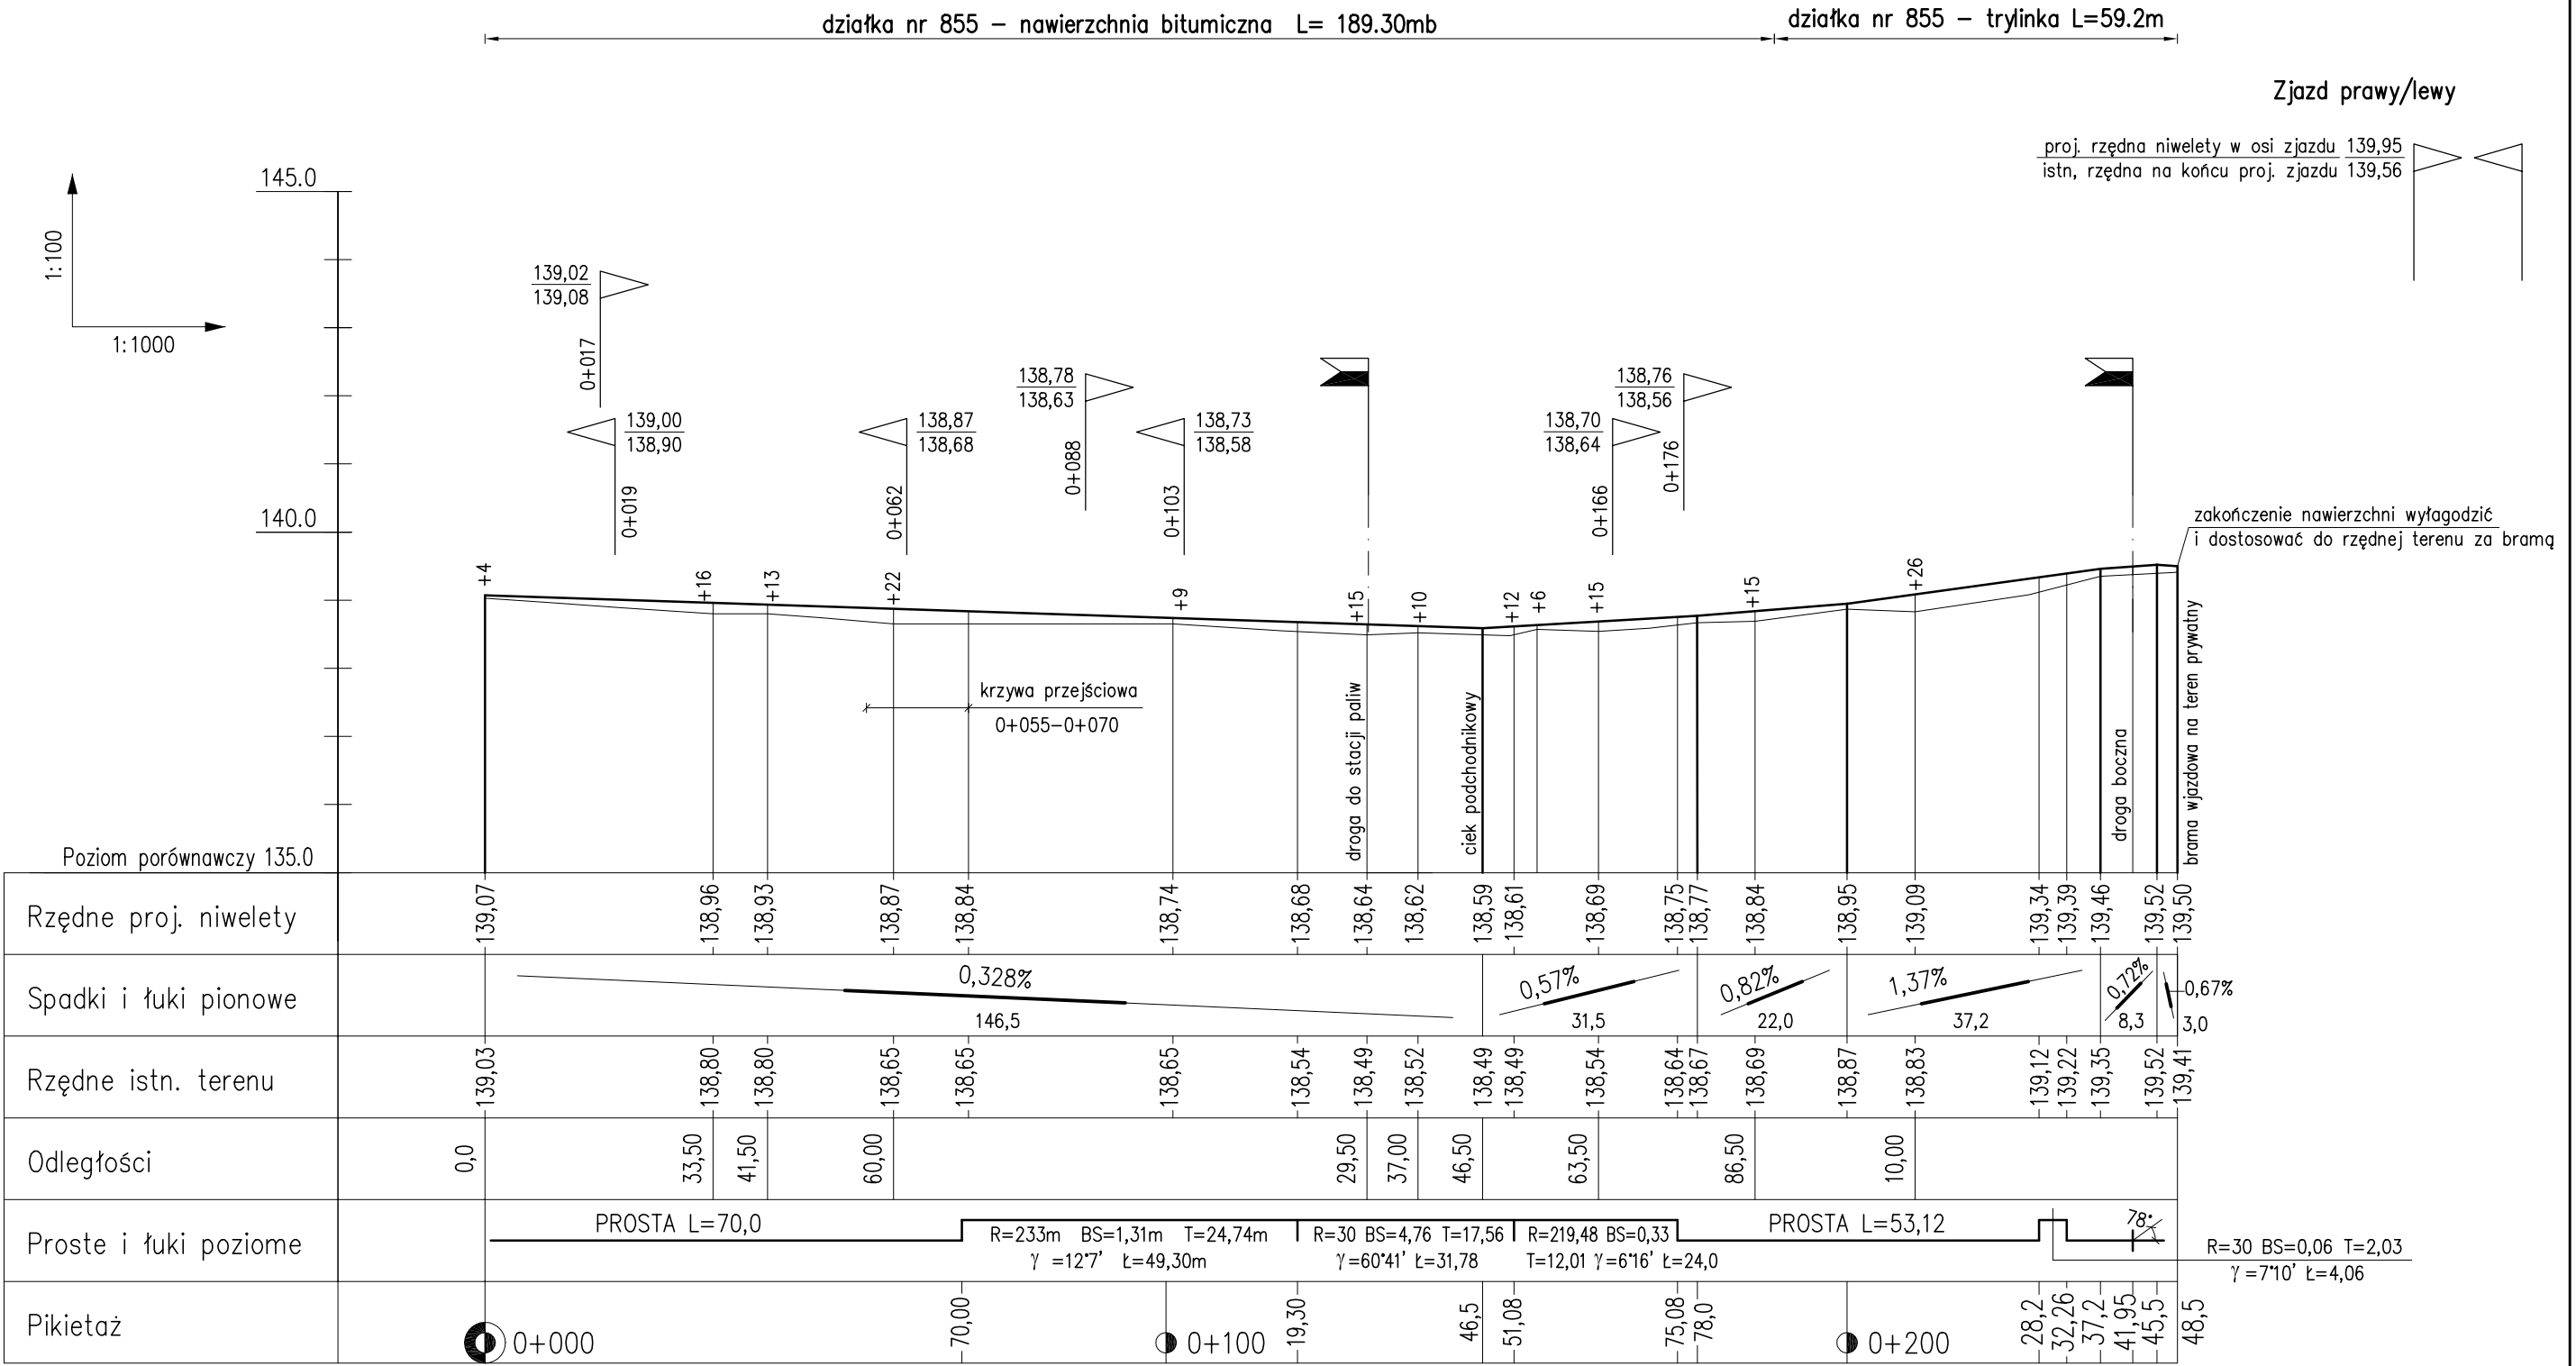

	Jednostka projektowa: PRACOWNIA PROJEKTOWO-INWESTYCYJNA ALTA	
Obiekt	REMONT DROGI GMINNEJ M. STAROŹREBY DZIAŁKA NR 855 gm. STAROŹREBY	
Inwestor	URZĄD GMINY STAROŹREBY, ul. Płocka 18	
Tytuł rysunku	Profil podłużny ciągu głównego	
Projektował	dr inż. Wojciech Kubissa MAZ/0144/POOK/04	Podpis
Opracowanie	mgr inż. Agnieszka Brudnicka mgr inż. Elżbieta Żłobińska	
Data	03-2011	Skala 1:100/1:1000
		Nr rysunku 02