

②




BIURO USŁUG INWESTYCYJNYCH 09-410 Płock ul. Sikorskiego 2 m 12, tel. 24-2667106, tel.kom. 605607106	
OBIEKT: Gminny Ośrodek Kultury w Staroźrebach ul. Głowskiego 2 – Instalacja co + kotłownia	PROJEKTANT: Inż. sanit. Krystyna Szczurowska upr. 93/86
INWESTOR: Urząd Gminy w Staroźrebach 09-440 Staroźreby ul. Płocka 18	OPRACOWANIE: mgr inż. Krzysztof Karcewski
OPIS RYSUNKU: Instalacja co - rzut pionw. 1: 100	DATA: październik 2012
	NR RYS. S-1

BIURO USŁUG INWESTYCYJNYCH 09-410 Płock ul. Sikorskiego 2 m 12, tel. 24-2667106, tel.kom. 605607106			
OBIEKT: Gminny Ośrodek Kultury w Staroźrebach ul. Głowieckiego 2 - Instalacja CO = kotłownia	PROJEKTANT: inż. sanit. Krystyna Szczurowska upr.93/86		
INWESTOR: Urząd Gminy w Staroźrebach 09-440 Staroźreby ul. Płocka 18	OPRACOWANIE: mgr inż. Krzysztof Karcewski		
OPIS RYSUNKU: Instalacja CO - Izut parteru 1: 100	<table border="1"> <tr> <td>DATA: październik 2012</td> <td>NR RYS. S-2</td> </tr> </table>	DATA: październik 2012	NR RYS. S-2
DATA: październik 2012	NR RYS. S-2		

RZUT PIĘTRA 1: 10


BIURO USŁUG INWESTYCYJNYCH 09-410 Płock ul. Sikorskiego 2 m 12, tel. 24-2667106, tel.kom. 605607106			
OBIEKT: Gminny Ośrodek Kultury w Staroźrebach ul. Głowińskiego 2 - instalacja co = kotłownia	PROJEKTANT: inż. sanit. Krystyna Szczutowska upr.93/86		
INWESTOR: Urząd Gminy w Staroźrebach 09-440 Staroźreby ul. Płocka 18	OPRACOWANIE: mgr inż. Krzysztof Karcewski		
OPIS RYSUNKU: Instalacja co - rzut piętna 1: 100	<table border="1"> <tr> <td>DATA: październik 2012</td> <td>NR RYS. S-3</td> </tr> </table>	DATA: październik 2012	NR RYS. S-3
DATA: październik 2012	NR RYS. S-3		

INSTALACJA CO - ROZWINIĘCIE 1:100

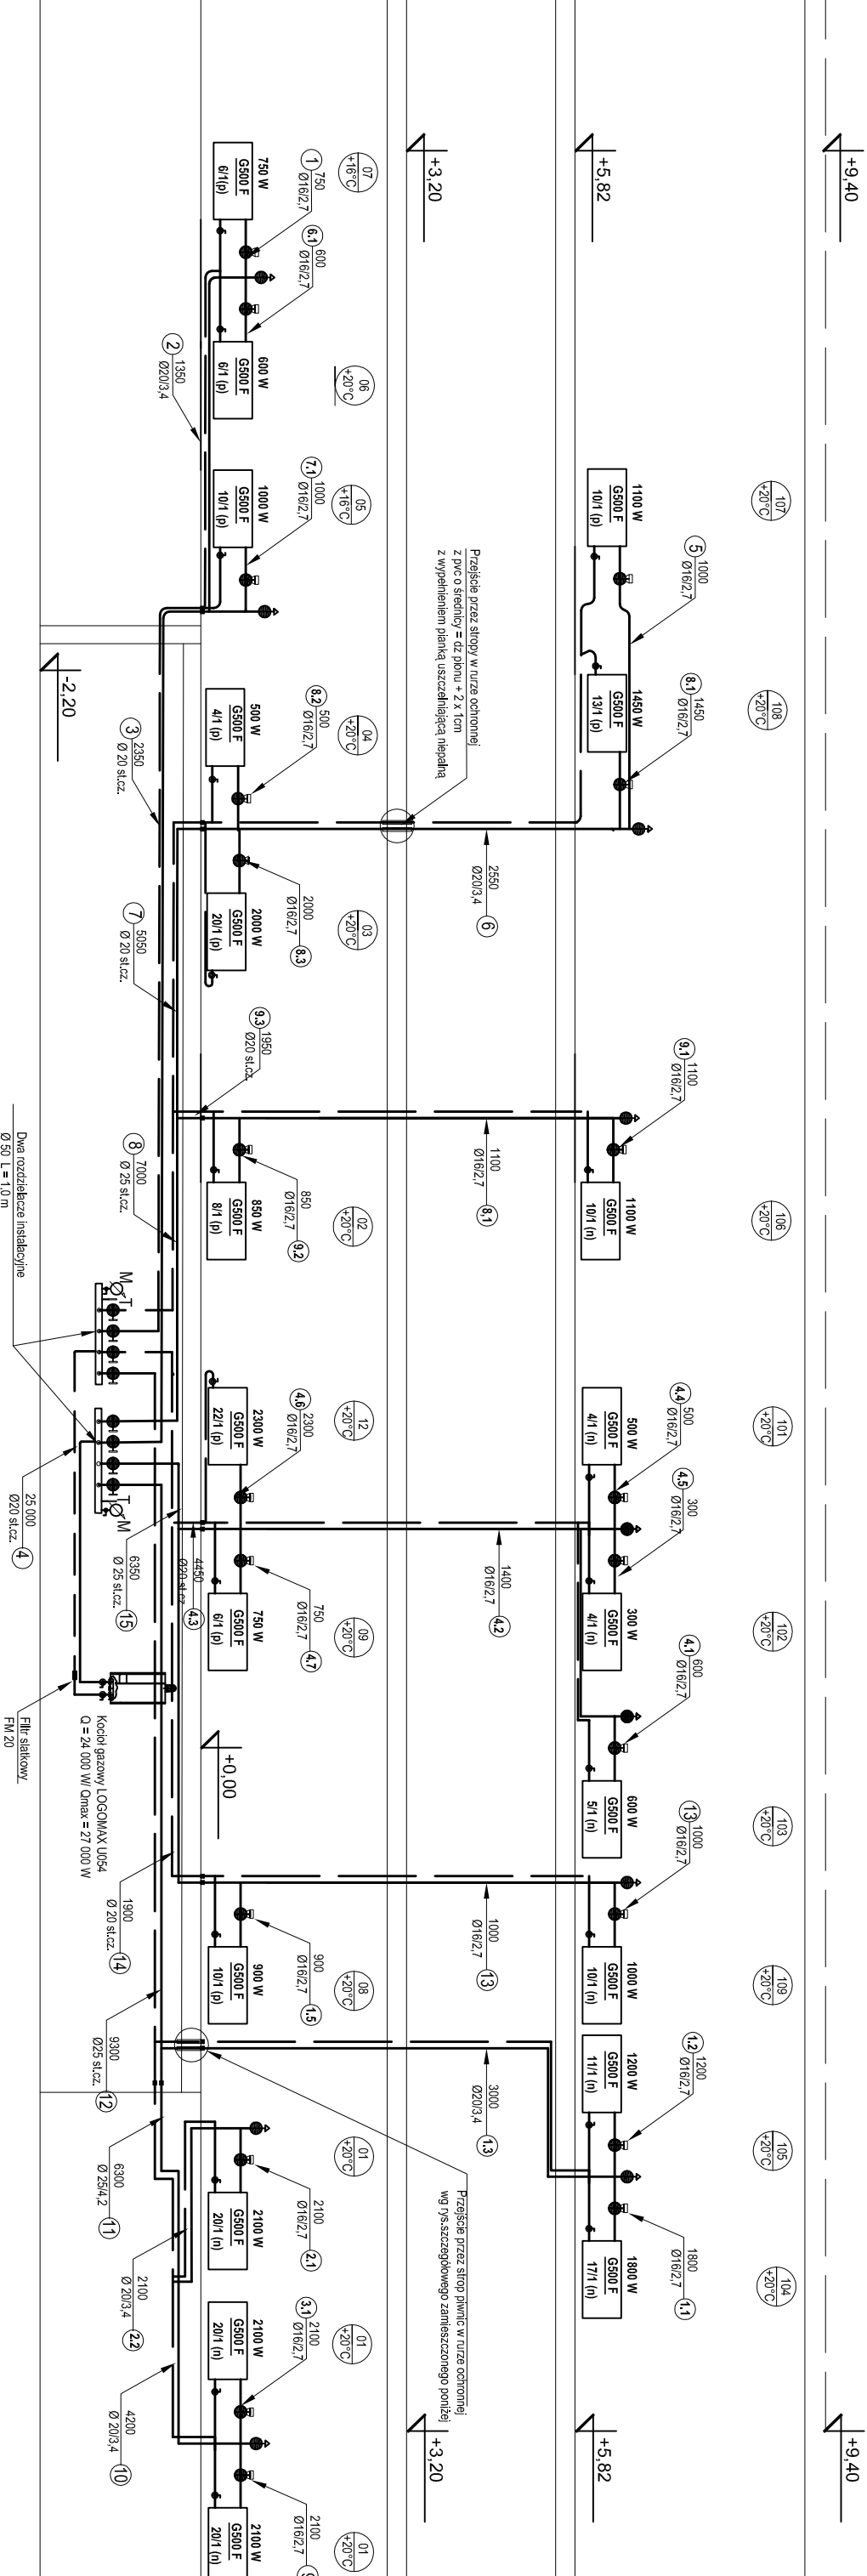


PRZEJŚCIE PRZES STROP

OPIS ARMATURY

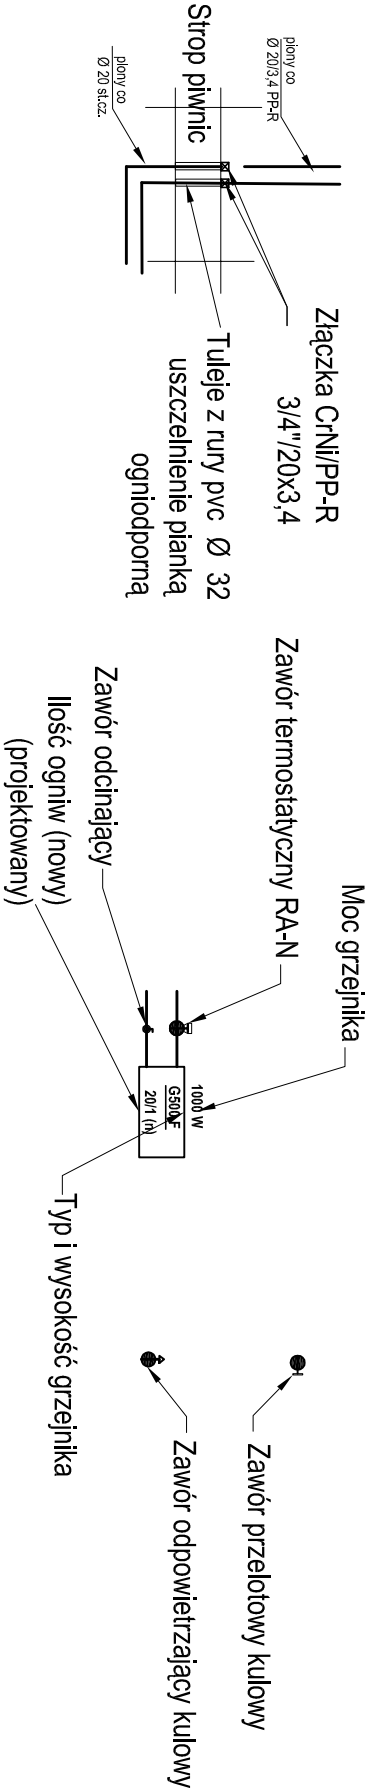

BIURO USŁUG INWESTYCYJNYCH			
09-410 Plock ul. Sikorskiego 2 m 12, tel. 24-2667106, tel.kom. 605607106			
OBIEKT:	PROJEKTANT:		
Gminy Ośrodek Kultury w Staroźrebach	inż. sanit. Krystyna Szczutowska upr.93/86		
ul. Głowackiego 2 - Instalacja co + kotłownia			
INWESTOR:	OPRACOWANIE:		
Urząd Gminy w Staroźrebach	mgr inż. Krzysztof Karczewski		
09-440 Staroźreby ul. Plocka 18			
OPIS RYSUNKU:	DATA:	NR RYS.	
Instalacja co - rozwinięcie 1: 100	październik 2012	S-4	

KOTŁOWNIA 1: 50

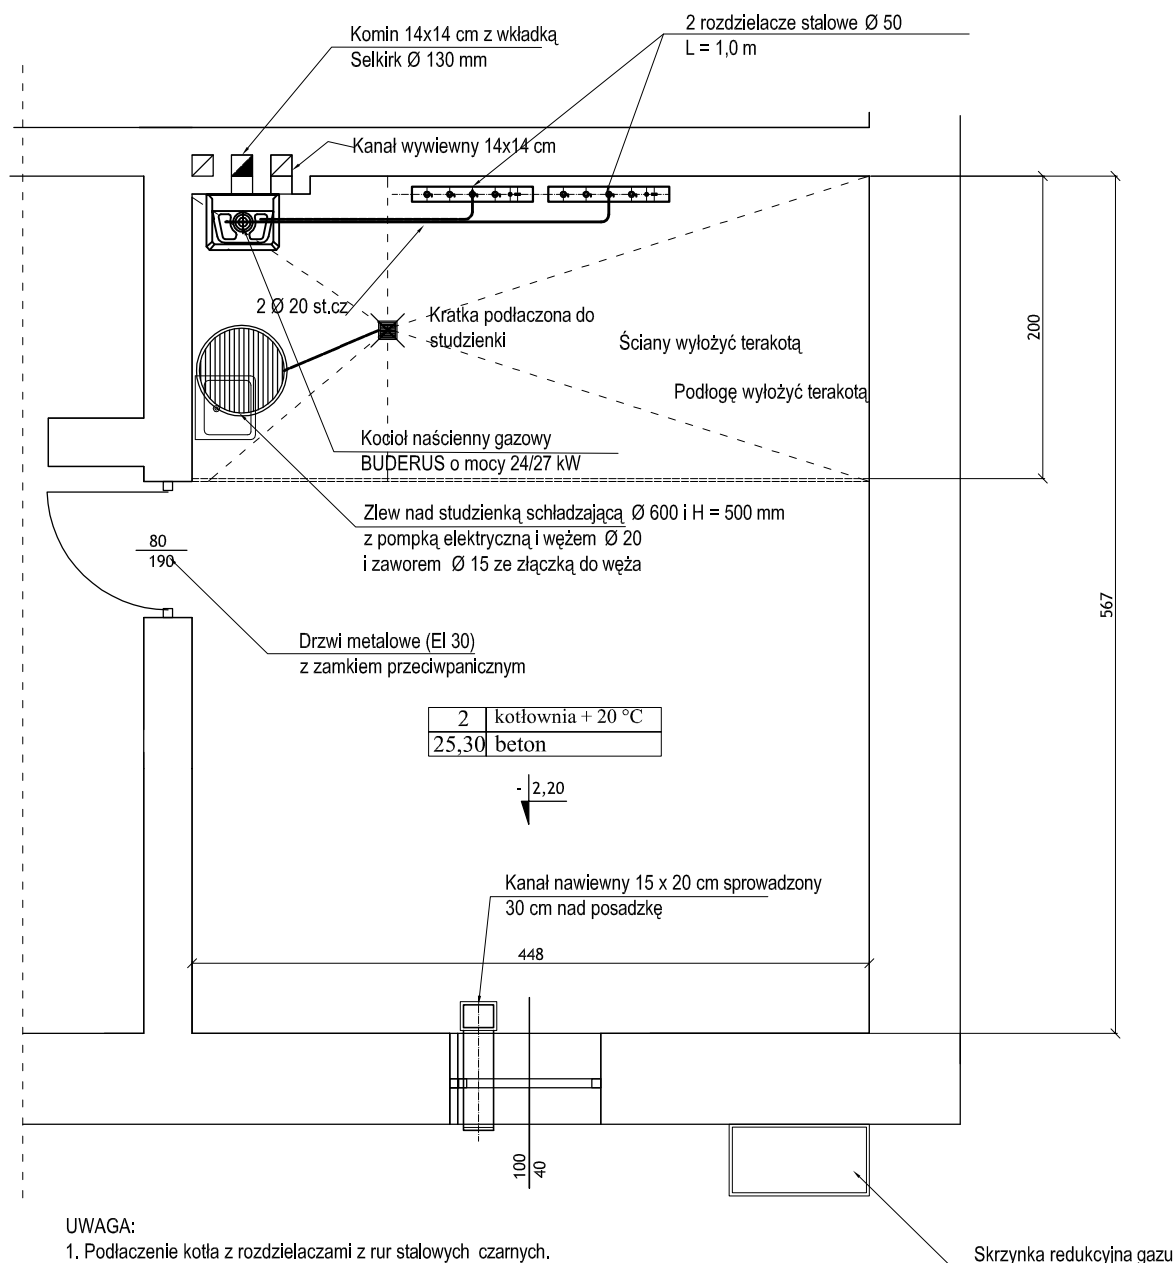

UWAGA:

1. Podłączenie kotła z rozdzielaczami z rur stalowych czarnych.
2. Podejścia pod kocioł gwintowane.
3. Połączenie z instalacją gazową w sposób sztywny z zaworem odcinającym.
4. Kocioł posiada możliwość przygotowania ciepłej wody użytkowej.
4. Wysokość netto kotłowni zachować w wymiarze min. 1,90 m

BIURO USŁUG INWESTYCYJNYCH		
09-410 Płock ul. Sikorskiego 2 m 12, tel. 24-2667106, tel.kom. 605607106		
OBIEKT: Gminny Ośrodek Kultury w Starożrebach ul. Głowackiego 2 - Instalacja co = kotłownia	PROJEKTANT: inż. sanit. Krystyna Szczutowska upr.93/86	
INWESTOR: Urząd Gminy w Starożrebach 09-440 Starożreby ul. Płocka 18	OPRACOWANIE: mgr inż. Krzysztof Karczewski	
OPIS RYSUNKU: Rzut kotłowni co - 1:50	DATA: październik 2012	NR RYS. S-5