
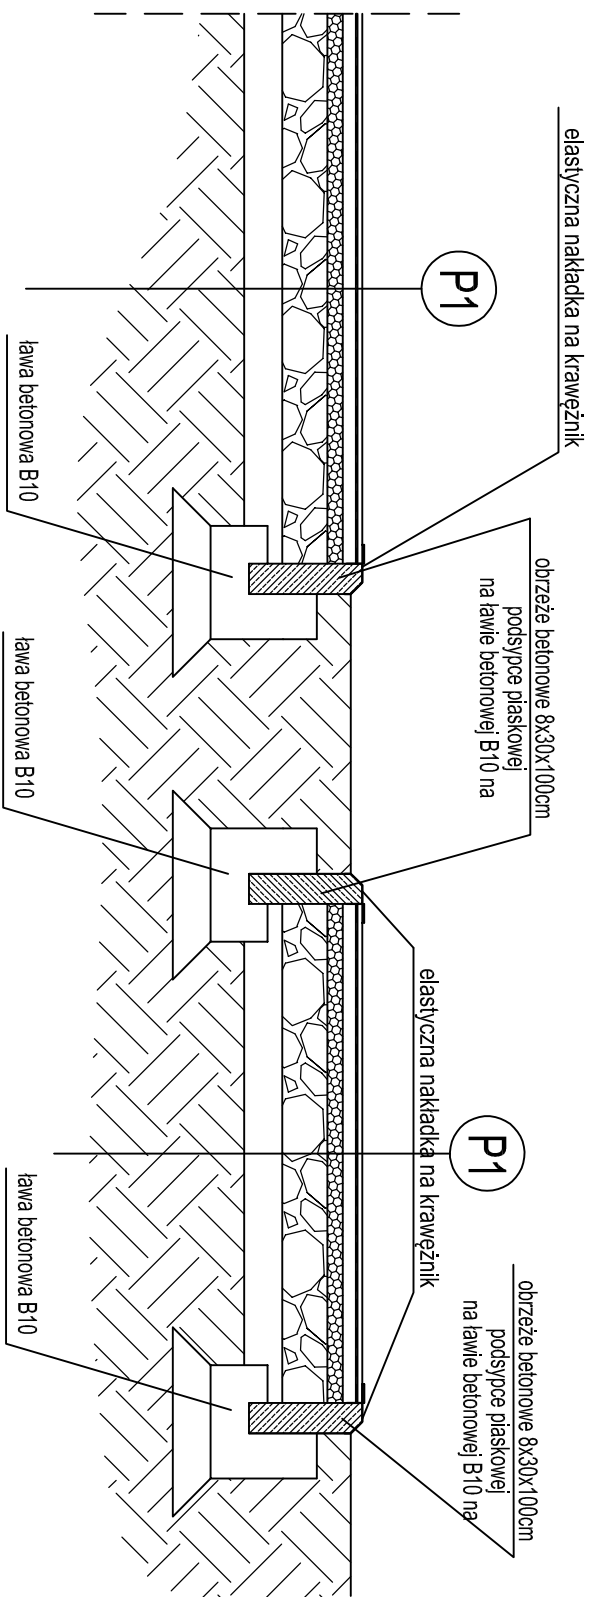


PROJEKT ARCHYTEKTONICZNO-BUDOWLANY ZAGOSPODAROWANIE TERENU PRZED HALĄ SPORTOWĄ W STAROTRĘBACH przez budowę bieżni i skoczni sportowej	 Gmina Starotrzeb ul. Wesołowska 41 09-100 Piskorz NIP 567-100-54-35	Inwestor: <b>Gmina Starotrzeb</b> ul. Płocka 18 Listopad 2013	
		Pojektant: mgr inż. arch. Anna Szadkowska mgr inż. Andrzej Szadkowski	
		Imię i nazwisko nr upr. 281LOOKK/2012 nr upr. CIE 87/82	Tytuł rysunku: Podpis Skala 1:20 Nr rys. PB-A-04



300mm	kruszywo kamienne łamane fr. 0-31,5mm	grunt rodzimy
P2		
13mm	nawierzchnia poliuretanowa przepuszczalna	szpachla poliuretanowa
35mm	przepuszczalna mata poliuretanowa	kruszywo kamienne łamane fr. 0-31,5mm
40mm	kruszywo kamienne łamane fr. 0-31,5mm	podsyпка piaskowa
120mm	kruszywo kamienne łamane fr. 31,5-63mm	grunt rodzimy
100mm	podsyпка piaskowa	grunt rodzimy
P1		