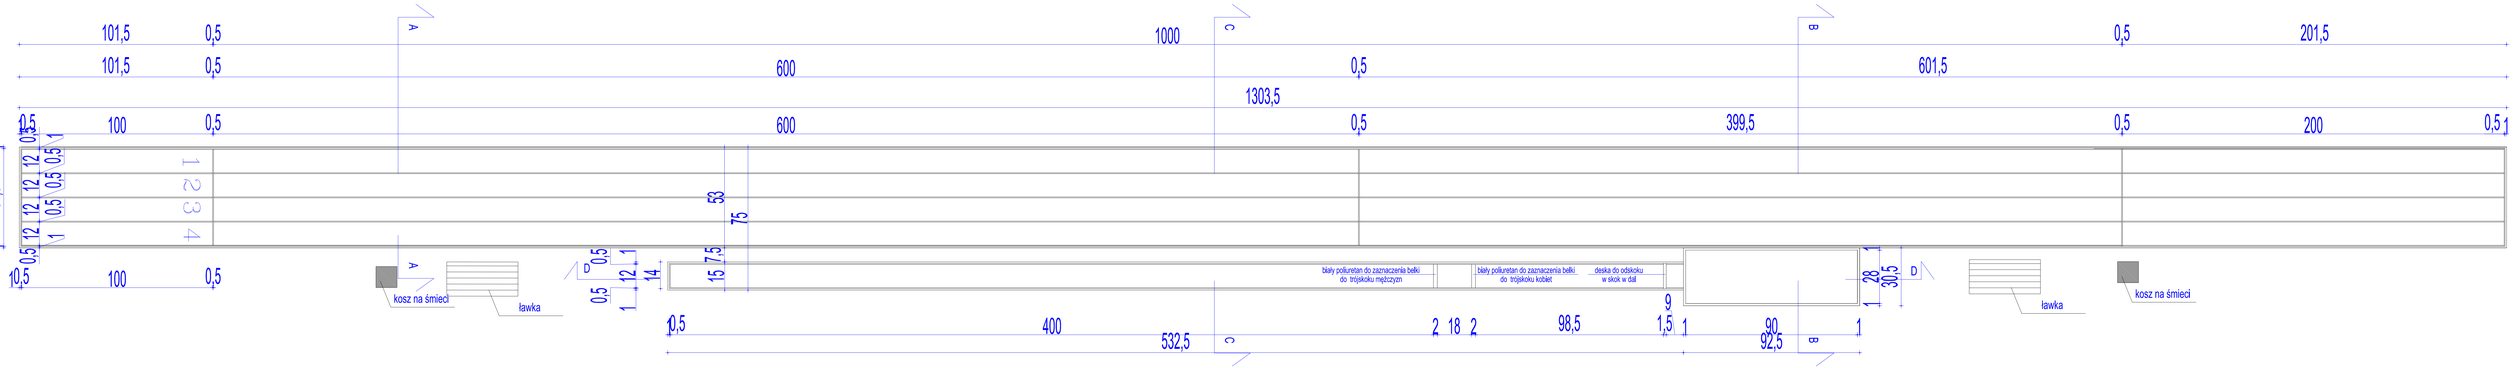

USŁUGI BUDOWLANE
PROJEKTY REALIZACJA NADZÓR
mgr inż. arch. Anna Szadkowska
ul. Włocławska 41
09-100 Płońsk
NIP 567-100-04-35

PROJEKT ARCHITEKTONICZNO-BUDOWLANY

Zagospodarowanie terenu przed halą sportową w Starzerebach przez budowę bieżni i skoczni sportowej

Inwestor:	Gmina Staroźreby 09-440 Staroźreby ul. Płocka 15			
Data:	Listopad 2013	Projektował:	mgr inż. arch. Anna Szadkowska mgr inż. Andrzej Szadkowski	nr upr. 280/LOMK/2012 nr upr. CIE 6782

Tytuł rysunku: Rzut bieżni i skoczni

Skala: 1:100 | Nr rys.: PB-A-01