




PRZEKRÓJ B-B

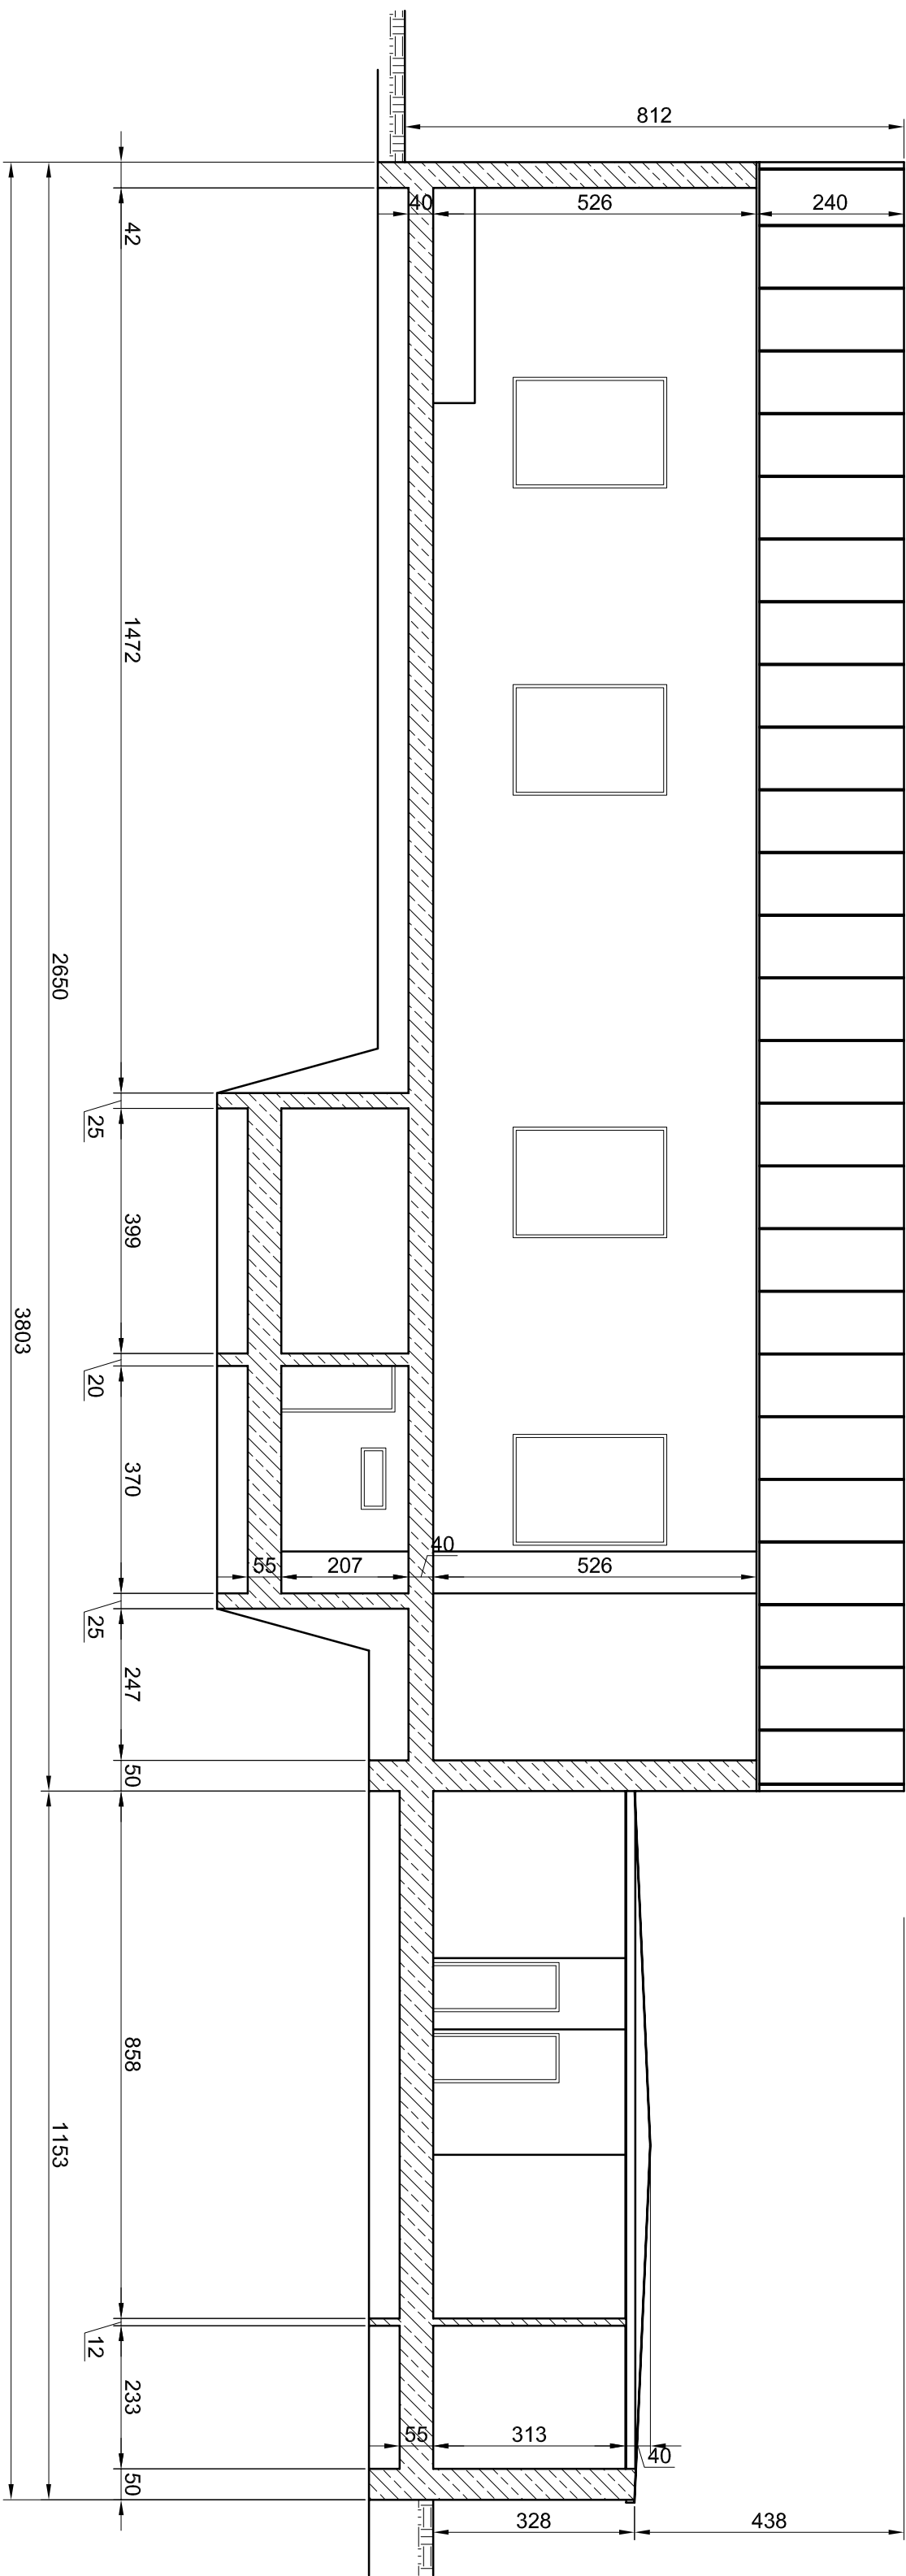

PRZEMKŹ A-A

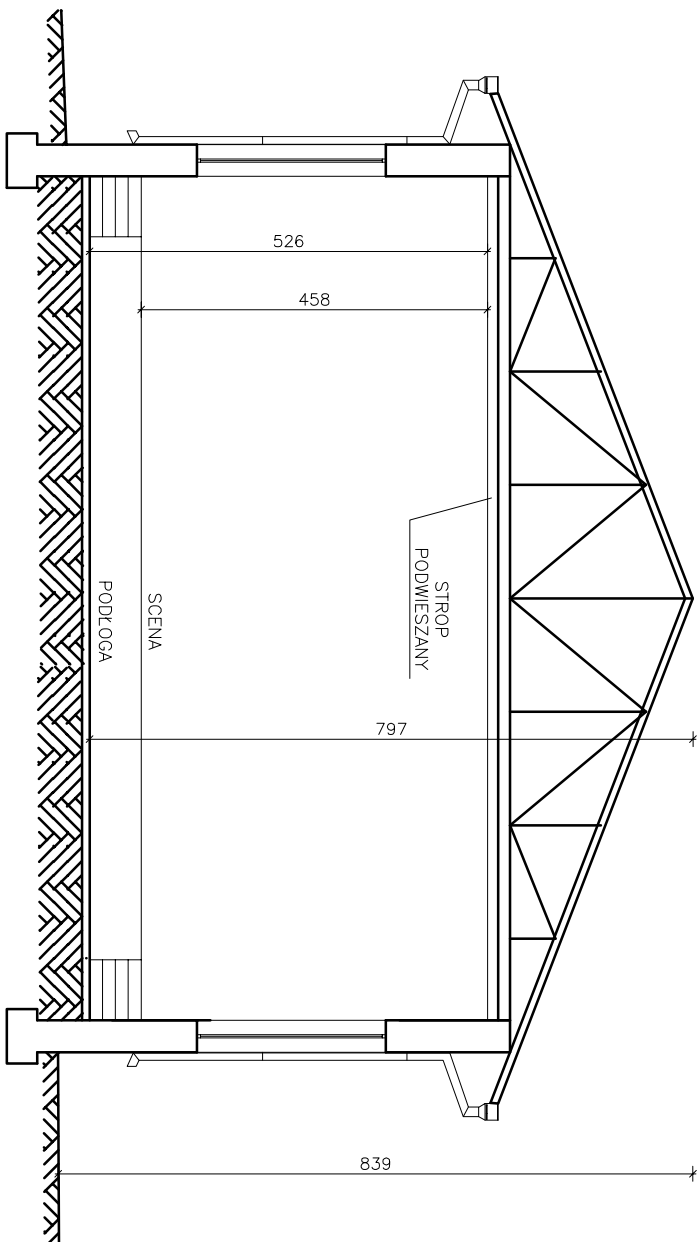

		Częstochowa, ul. Bór 180 42-202 Częstochowa tel./fax: +48 +34 3245161	
Investor:	Gmina Starożyreby, 09-440 Starożyreby, ul. Plocka 18		
Faza:	INWENTARYZACJA		
Branża:	Budowlana		
Temat:	Dokumentacja techniczna w celu realizacji kompleksowych zadań związanych z poprawą wykorzystania oraz wytwarzaniem energii elektrycznej i ciepłej w budynkach użyteczności publicznej z terenu Obszaru Funkcjonalnego Aglomeracji Plockiej w ramach projektu pn. „Współpraca w ramach Obszaru Funkcjonalnego Aglomeracji Plockiej Kluczem do zintegrowanego rozwoju subregionu” realizowanego przez Związek Gmin Regionu Plockiego i współfinansowanego przez Unię Europejską w ramach Programu Operacyjnego Pomoć Techniczna 2007-2013 Obiekt: Budynek Ochotniczej Straży Pożarnej w Nowej Górze, ul. Plocka 22, działka nr ewid. 149 Obręb: Nowa Góra, jedn. ewid.: 141914_2		
Projektował:	mgr inż. Wojciech Norbertciak	SLK/13/21/POWS/06	specjalność sanitarna
Sprawdził:	mgr inż. Jacek Płoszaj	SLK/4547/POOS/12	specjalność sanitarna
		V 2015	
		V 2015	
	INWENTARYZACJA - RZUT PRZEKROJE	Skala 1:100	Nr rysunku B4