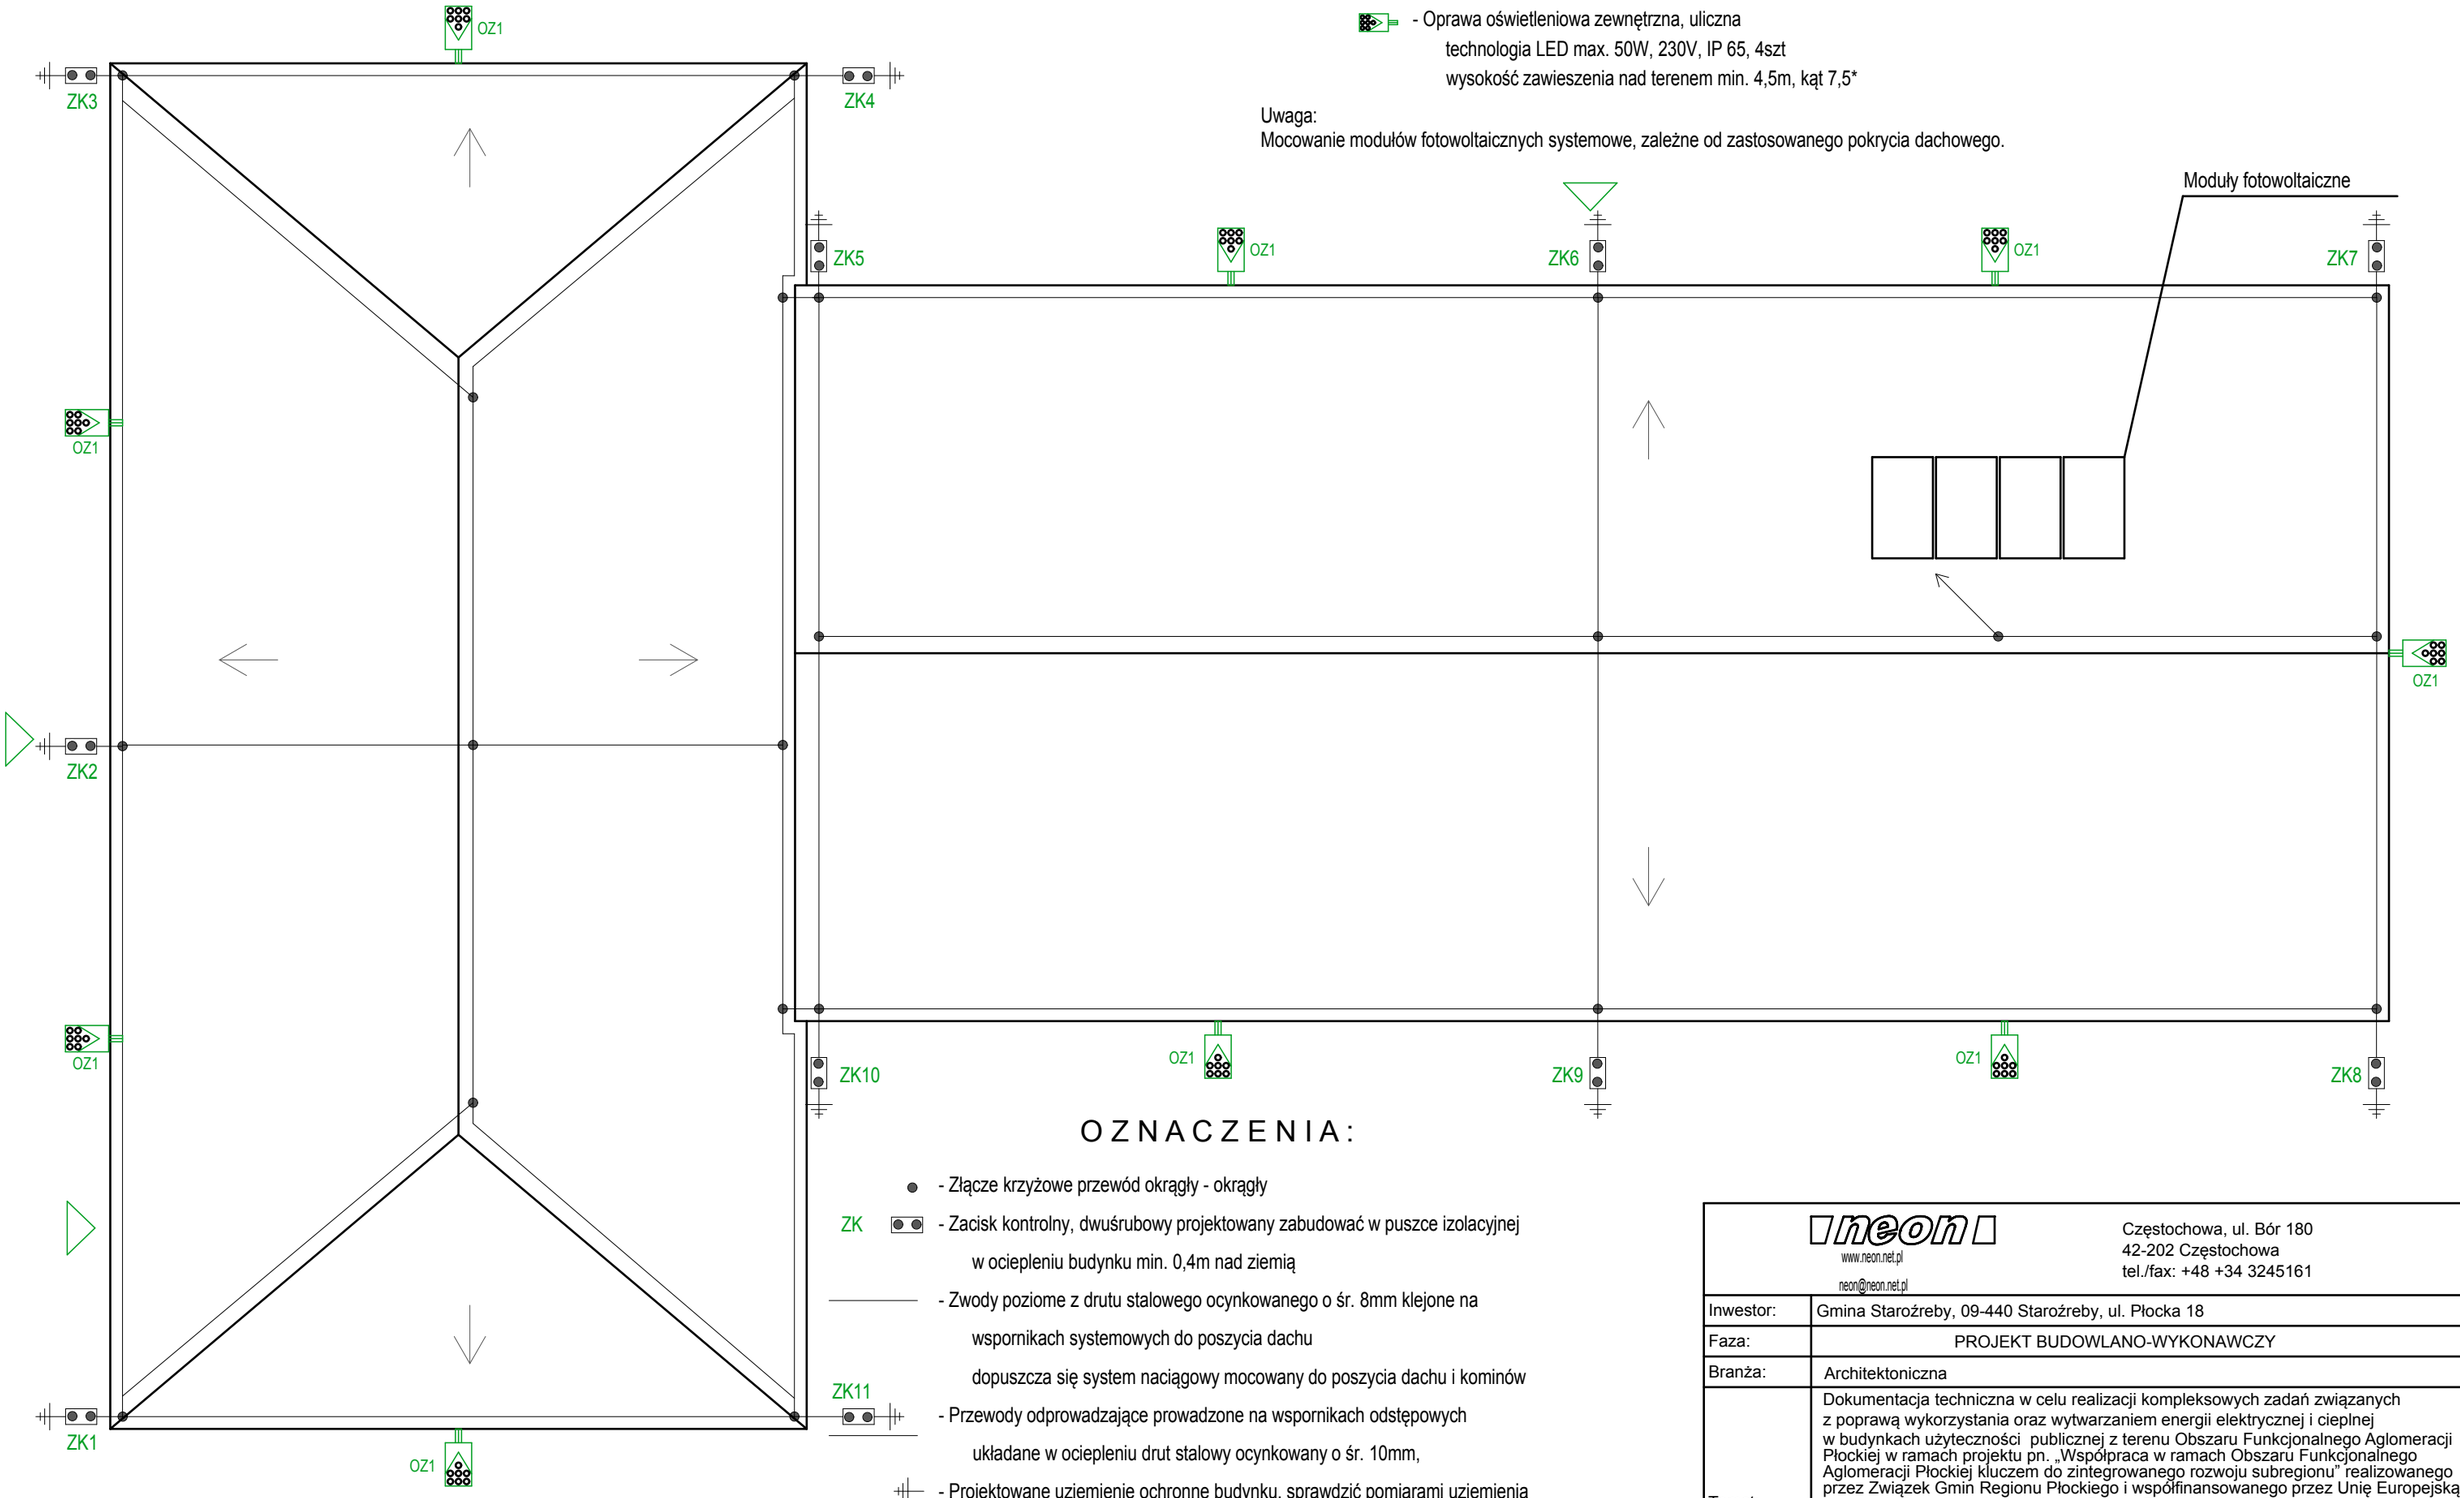

- Oprawa oświetleniowa zewnętrzna, uliczna
technologia LED max. 50W, 230V, IP 65, 4szt
wysokość zawieszenia nad terenem min. 4,5m, kąt 7,5*

Uwaga:
Mocowanie modułów fotowoltaicznych systemowe, zależne od zastosowanego pokrycia dachowego.

OZNACZENIA:

- Złącze krzyżowe przewód okrągły - okrągły
- ZK - Zacisk kontrolny, dwuśrubowy projektowany zabudować w puszce izolacyjnej w ociepleniu budynku min. 0,4m nad ziemią
- Zwody poziome z drutu stalowego ocynkowanego o śr. 8mm klejone na wspornikach systemowych do poszycia dachu dopuszcza się system naciągowy mocowany do poszycia dachu i kominów
- Przewody odprowadzające prowadzone na wspornikach odstępowych układane w ociepleniu drut stalowy ocynkowany o śr. 10mm,
- Projektowane uziemienie ochronne budynku, sprawdzić pomiarami uziemienia
- Istniejące wejścia do budynku
- Iglica odgromowa o h=3,0m na podstawie mocowanej do poszycia dachu zgodnie z przyjetym przez wykonawce systemem mocowań instalacji odgromowej

neon
www.neon.net.pl
neon@neon.net.pl
Częstochowa, ul. Bór 180
42-202 Częstochowa
tel./fax: +48 +34 3245161

Inwestor:	Gmina Staroźreby, 09-440 Staroźreby, ul. Płocka 18				
Faza:	PROJEKT BUDOWLANO-WYKONAWCZY				
Branża:	Architektoniczna				
Temat:	Dokumentacja techniczna w celu realizacji kompleksowych zadań związanych z poprawą wykorzystania oraz wytwarzaniem energii elektrycznej i cieplnej w budynkach użyteczności publicznej z terenu Obszaru Funkcjonalnego Aglomeracji Płockiej w ramach projektu pn. „Współpraca w ramach Obszaru Funkcjonalnego Aglomeracji Płockiej kluczem do zintegrowanego rozwoju subregionu" realizowanego przez Związek Gmin Regionu Płockiego i współfinansowanego przez Unię Europejską w ramach Programu Operacyjnego Pomoc Techniczna 2007-2013 Obiekt: Budynek Ochotniczej Straży Pożarnej w Nowej Górze, ul. Płocka 22 , działka nr ewid. 149 Obręb: Nowa Góra, Jedn. ewid.: 141914_2				
Projektował:	mgr inż. arch. Marek Kozieł	16/DSOKK/2012	specjalność architektoniczna	V 2015	
Sprawdził:	mgr inż. arch. Łukasz Reszka	27/2010/DOIA	specjalność architektoniczna	V 2015	
Rzut dachu				Skala 1:100	Nr rysunku A12