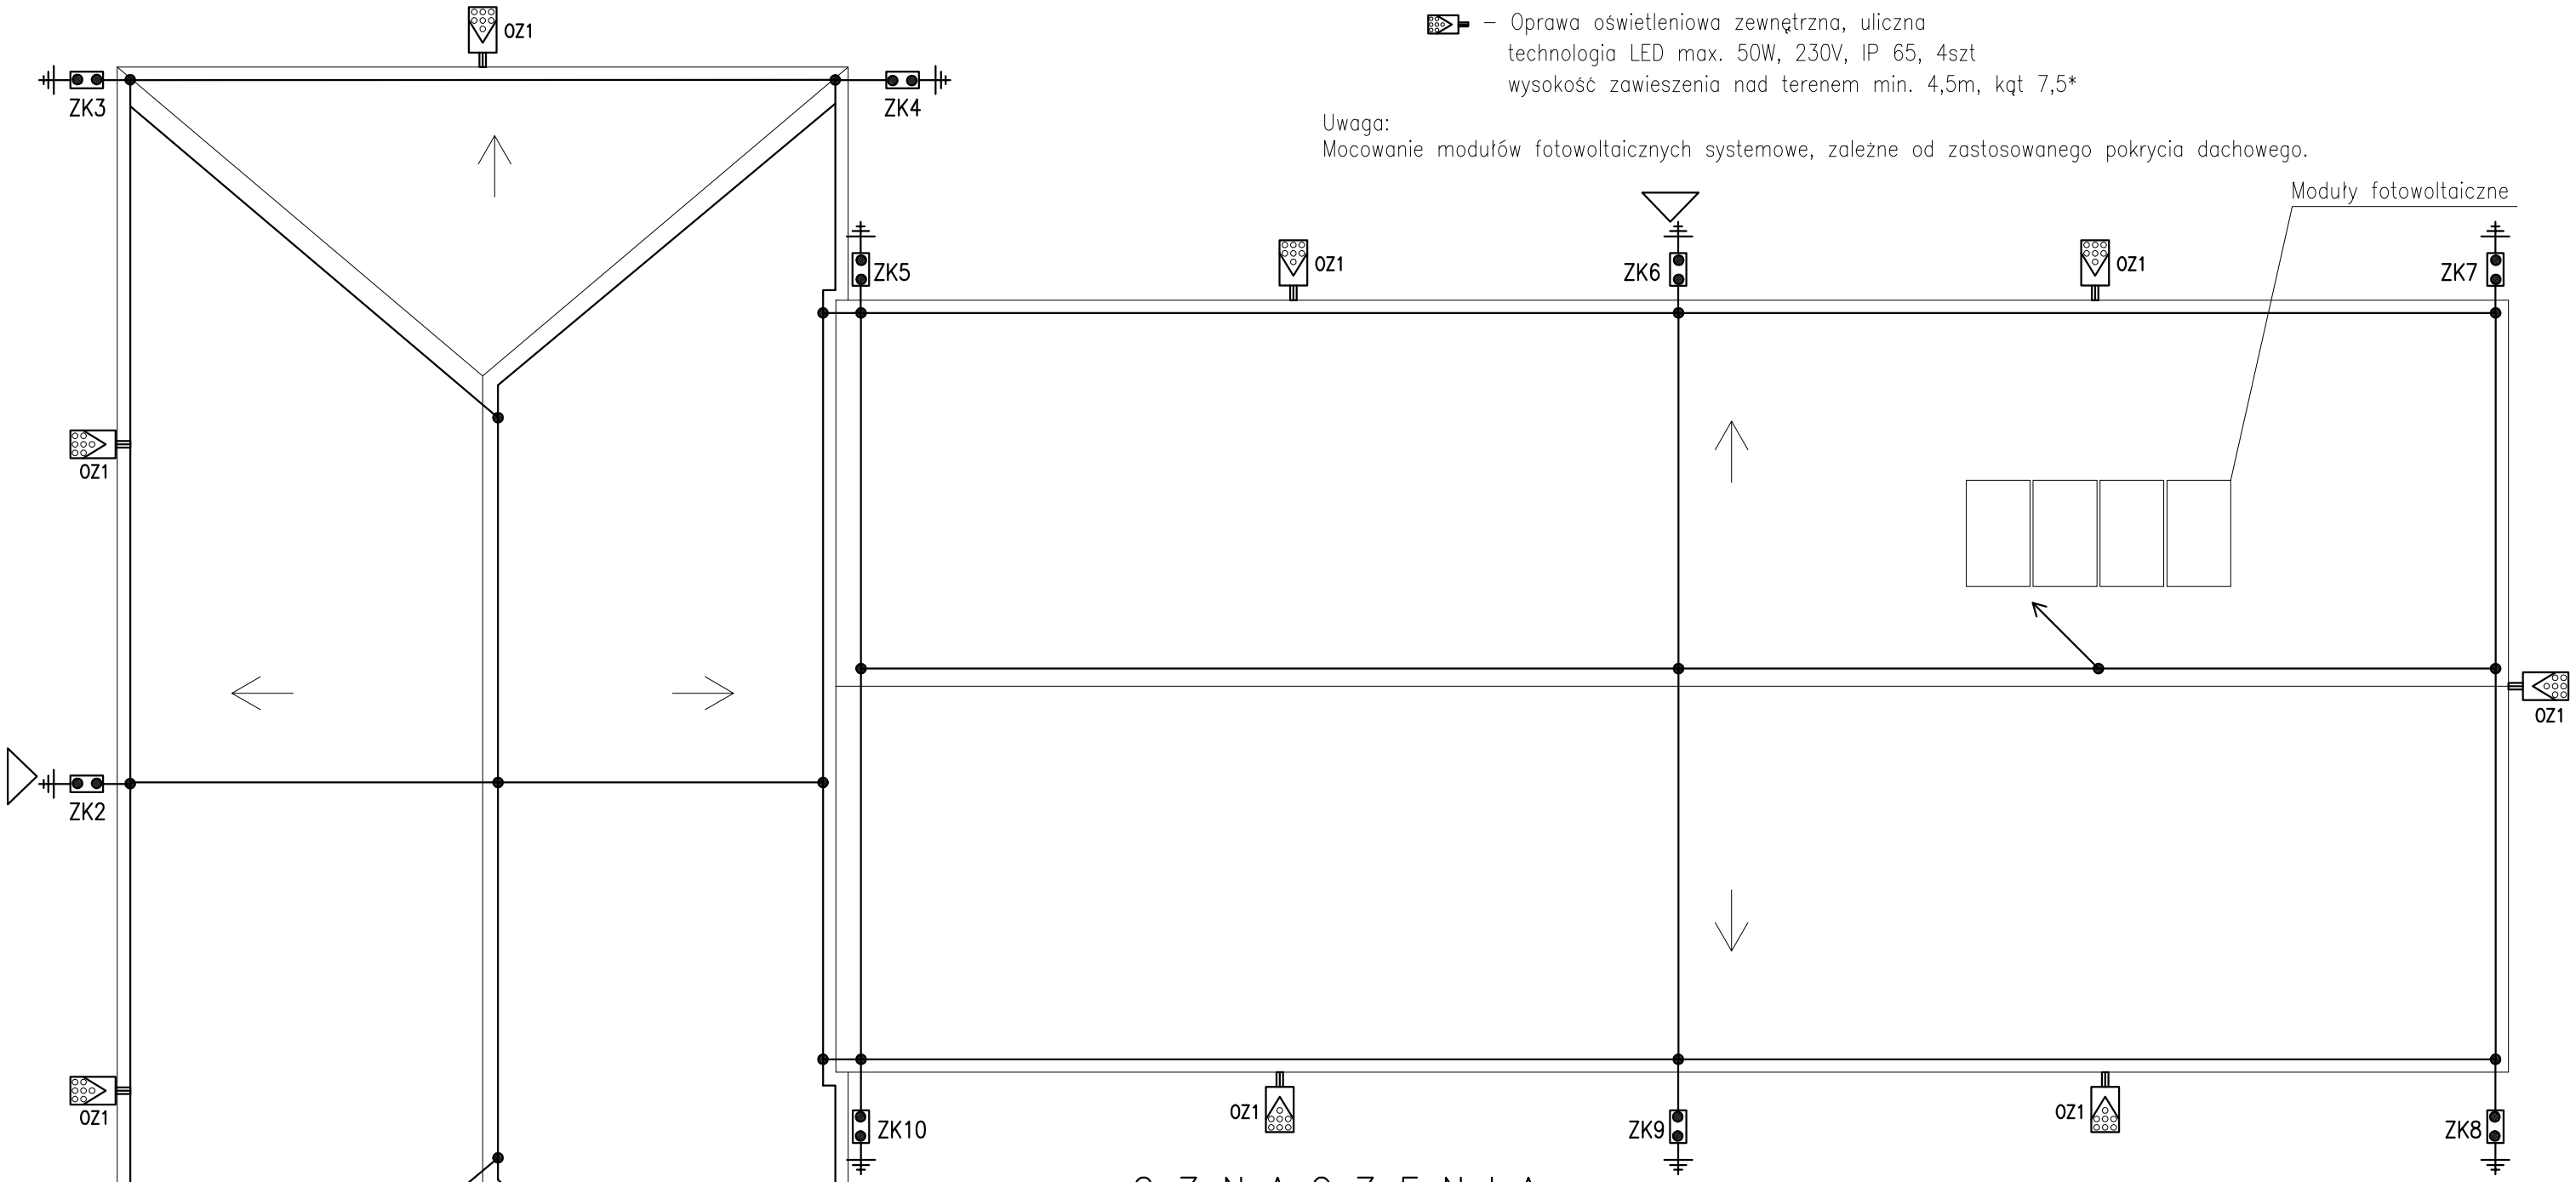

– Oprawa oświetleniowa zewnętrzna, uliczna
technologia LED max. 50W, 230V, IP 65, 4szt
wysokość zawieszenia nad terenem min. 4,5m, kąt 7,5*

Uwaga:
Mocowanie modułów fotowoltaicznych systemowe, zależne od zastosowanego pokrycia dachowego.

O Z N A C Z E N I A :

- ● – Złącze krzyżowe przewód okrągły – okrągły
- ZK – Zacisk kontrolny, dwuśrubowy projektowany zabudować w puszce izolacyjnej w ociepleniu budynku min. 0,4m nad ziemią
- ——— – Zwody poziome z drutu stalowego ocynkowanego o śr. 8mm klejone na wspornikach systemowych do poszycia dachu dopuszcza się system naciągowy mocowany do poszycia dachu i kominów
- – Przewody odprowadzające prowadzone na wspornikach odstępowych układane w ociepleniu drut stalowy ocynkowany o śr. 10mm,
- – Projektowane uziemienie ochronne budynku, sprawdzić pomiarami uziemienia
- – Istniejące wejścia do budynku
- – Iglica odgromowa o h=3,0m na podstawie mocowanej do poszycia dachu zgodnie z przyjętym przez wykonawce systemem mocowań instalacji odgromowej

neon
www.neon.net.pl
neon@neon.net.pl

Częstochowa, ul. Bór 180
42-202 Częstochowa
tel./fax: +48 +34 3245161

Inwestor:	Gmina Starożreby, 09-440 Starożreby, ul. Płocka 18				
Faza:	PROJEKT BUDOWLANO-WYKONAWCZY				
Branża:	Elektryczna				
Temat:	Dokumentacja technicza w celu realizacji kompleksowych zadań związanych z poprawą wykorzystania oraz wytwarzaniem energii elektrycznej i cieplnej w budynkach użyteczności publicznej z terenu Obszaru Funkcjonalnego Aglomeracji Płockiej w ramach projektu pn. „Współpraca w ramach Obszaru Funkcjonalnego Aglomeracji Płockiej kluczem do zintegrowanego rozwoju subregionu" realizowanego przez Związek Gmin Regionu Płockiego i współfinansowanego przez Unię Europejską w ramach Programu Operacyjnego Pomoc Techniczna 2007-2013 Obiekt: Budynek Ochotniczej Straży Pożarnej w Nowej Górze, ul. Płocka 22 , działka nr ewid. 149 Obręb: Nowa Góra, Jedn. ewid.: 141914_2				
Projektował:	mgr inż. Grzegorz Drelich	SLK/0605/POOE/04 SLK/IE/1421/02	specjalność elektryczna	V 2015	
Opracował:	mgr inż. Damian Olszewski		specjalność elektryczna	V 2015	
Sprawdził:	mgr inż. Jan Kostrzanowski	UAN-VIII-7342/156/94 SLK/IE/1552/02	specjalność elektryczna	V 2015	
	RZUT DACHU - INSTALACJA ODGROMOWA, FOTOWOLTAIKA I OŚWIETLENIE ZEWNĘTRZNE			Skala 1:100	Nr rysunku E2