



PRZĘKRÓJ A—A

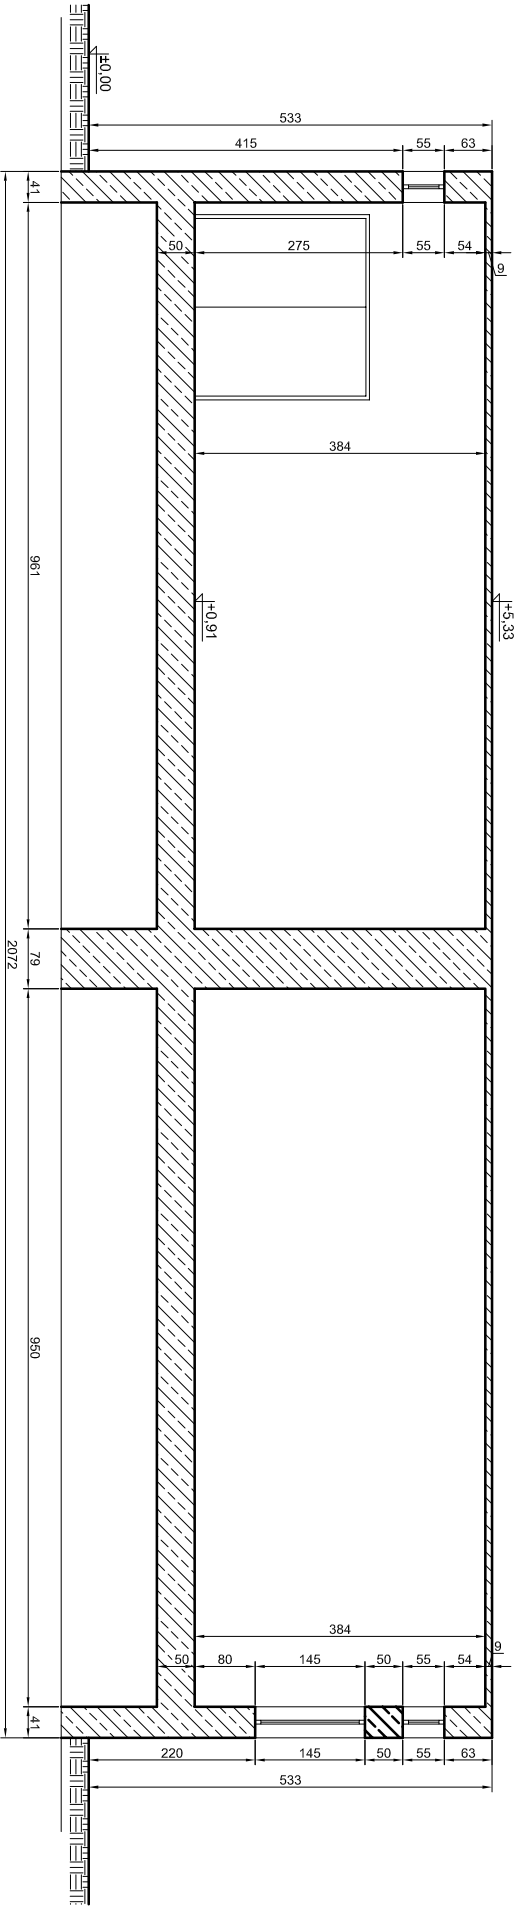

<div><div><div><div>www.neon.net.pl</div><div>neon@neon.net.pl</div></div></div><div><div>Częstochowa, ul. Bór 180</div><div>42-202 Częstochowa</div><div>tel./fax: +48 +34 3245161</div></div></div>				
Investor:	Gmina Staroźreby, 09-440 Staroźreby, ul. Płocka 18			
Faza:	INWENTARYZACJA			
Branża:	Budowlana			
Temat:	Dokumentacja techniczna w celu realizacji kompleksowych zadań związanych z poprawą wykorzystania oraz wytworzeniem energii elektrycznej i ciepłej w budynkach użyteczności publicznej z terenu Obszaru Funkcjonalnego Aglomeracji Płockiej w ramach projektu pn. „Współpraca w ramach Obszaru Funkcjonalnego Aglomeracji Płockiej Kluczem do zintegrowanego rozwoju subregionu” realizowanego przez Związek Gmin Regionu Płockiego i współfinansowanego przez Unię Europejską w ramach Programu Operacyjnego Pomoc Techniczna 2007-2013			
	Obiekt: Zakład Gospodarczy przy Urzędzie Gminy Staroźreby, ul. Żwirki i Wigury 11, działka nr ewid. 818 819/1 Obręb: Nowa Góra, Jedn. ewid.: 141914_2			
Projektował:	mgr inż. Wojciech Norbertiak	SLK/13/22/POWS06	specjalność sanitarna	V 2015
Sprawdził:	mgr inż. Jacek Płoszaj	SLK/4547/POOS/12	specjalność sanitarna	V 2015
INWENTARYZACJA - PRZĘKRÓJ				Skala 1:100
				Nr rysunku B4