



- LEGENDA:
- GRZEJNIK
 - OPRAWA ŚWIEŁÓWKOWA PODKÓJNA
 - OPRAWA ŻARÓWKĄ
 - PION INSTALACJI C.O.
 - MISKA USTĘPOWA
 - UMYWALKA

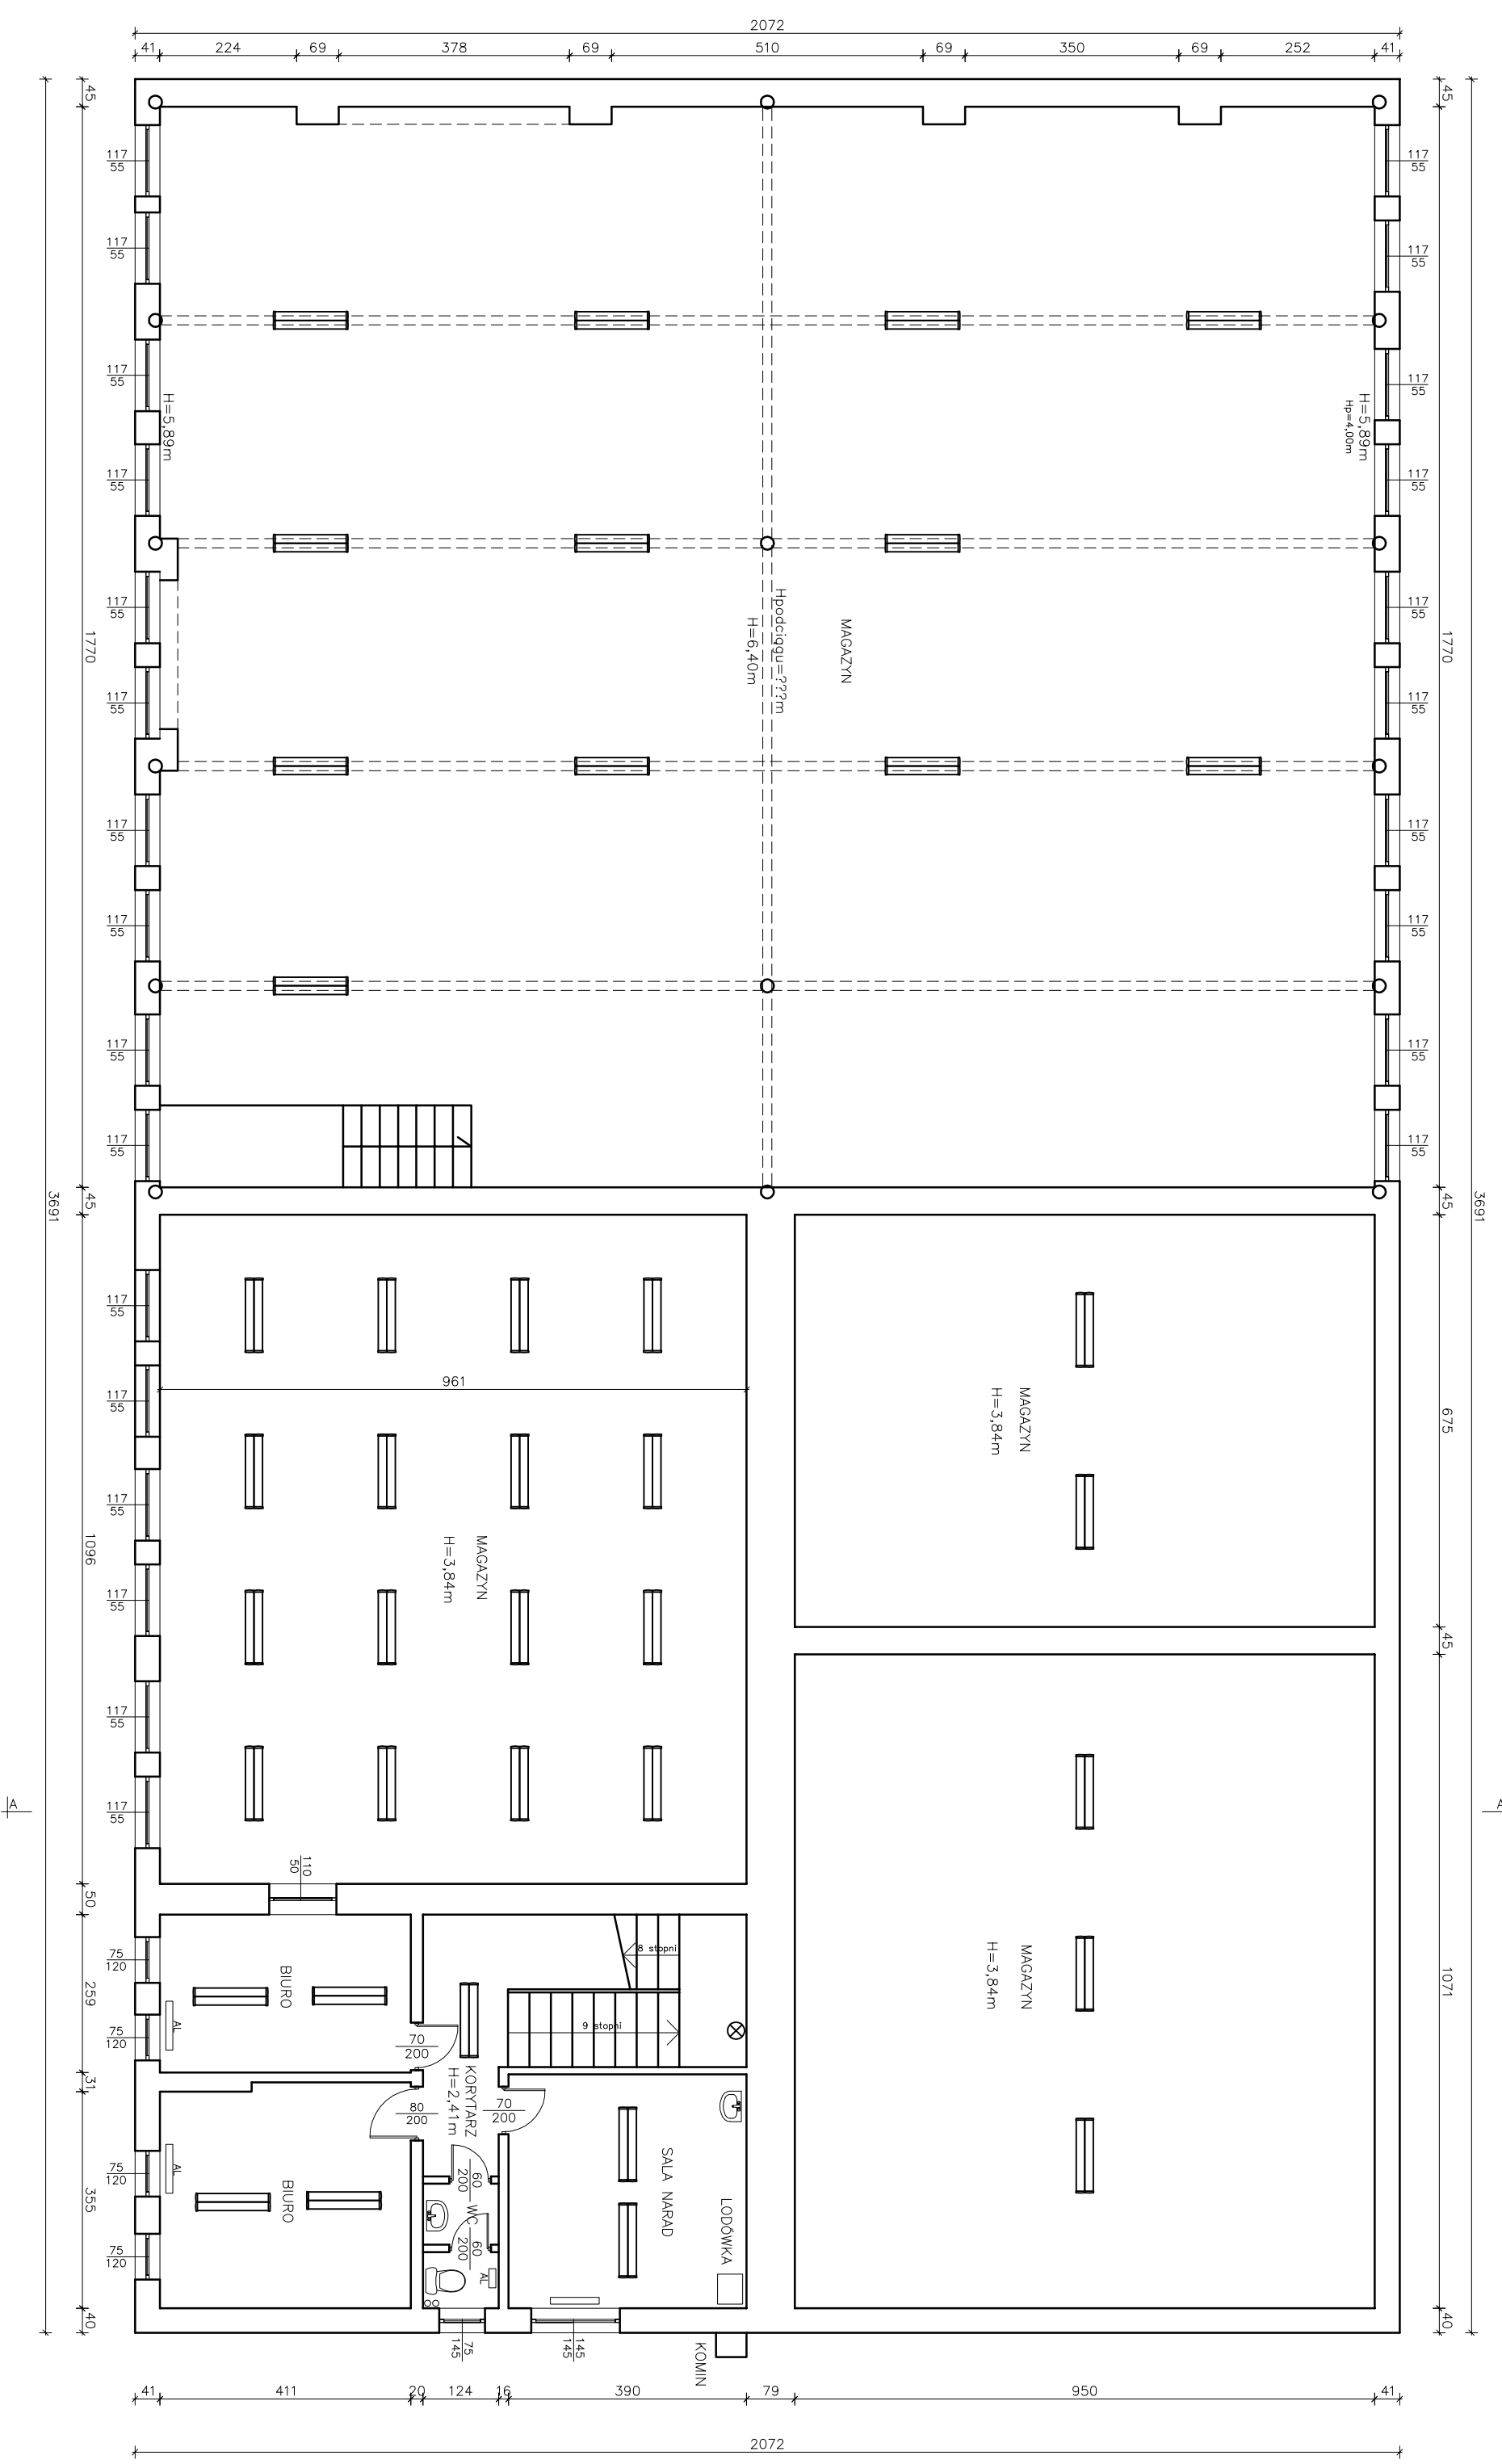

<div><div><div><div>www.neon.net.pl</div><div>neon@neon.net.pl</div></div></div><div><div>Częstochowa, ul. Bór 180</div><div>42-202 Częstochowa</div><div>tel./fax: +48 +34 3245161</div></div></div>			
Investor:	Gmina Staroźreby, 09-440 Staroźreby, ul. Plocka 18		
Faza:	INWENTARYZACJA		
Branża:	Budowlana		
Temat:	Dokumentacja techniczna w celu realizacji kompleksowych zadań związanych z poprawą wykorzystania oraz wyważaniem energii elektrycznej i ciepłej w budynkach użyteczności publicznej z terenu Obszaru Funkcjonalnego Aglomeracji Plockiej w ramach projektu pn. „Współpraca w ramach Obszaru Funkcjonalnego Aglomeracji Plockiej kluczami do zintegrowanego rozwoju subregionu” realizowanego przez Związek Gmin Regionu Plockiego i współfinansowanego przez Unię Europejską w ramach Programu Operacyjnego Pomoć Techniczna 2007-2013		
Projektował:	mgr inż. Wojciech Norbertiak	SLK/1372/PRO/S06	specjalność: sankcja
Sprawdził:	mgr inż. Jacek Płoszaj	SLK/4547/PO/S/12	specjalność: sankcja
INWENTARYZACJA – RZUT PIĘTRA		V 2015	Nr rysunku B2