



ELEWACJA PÓŁNOCNA

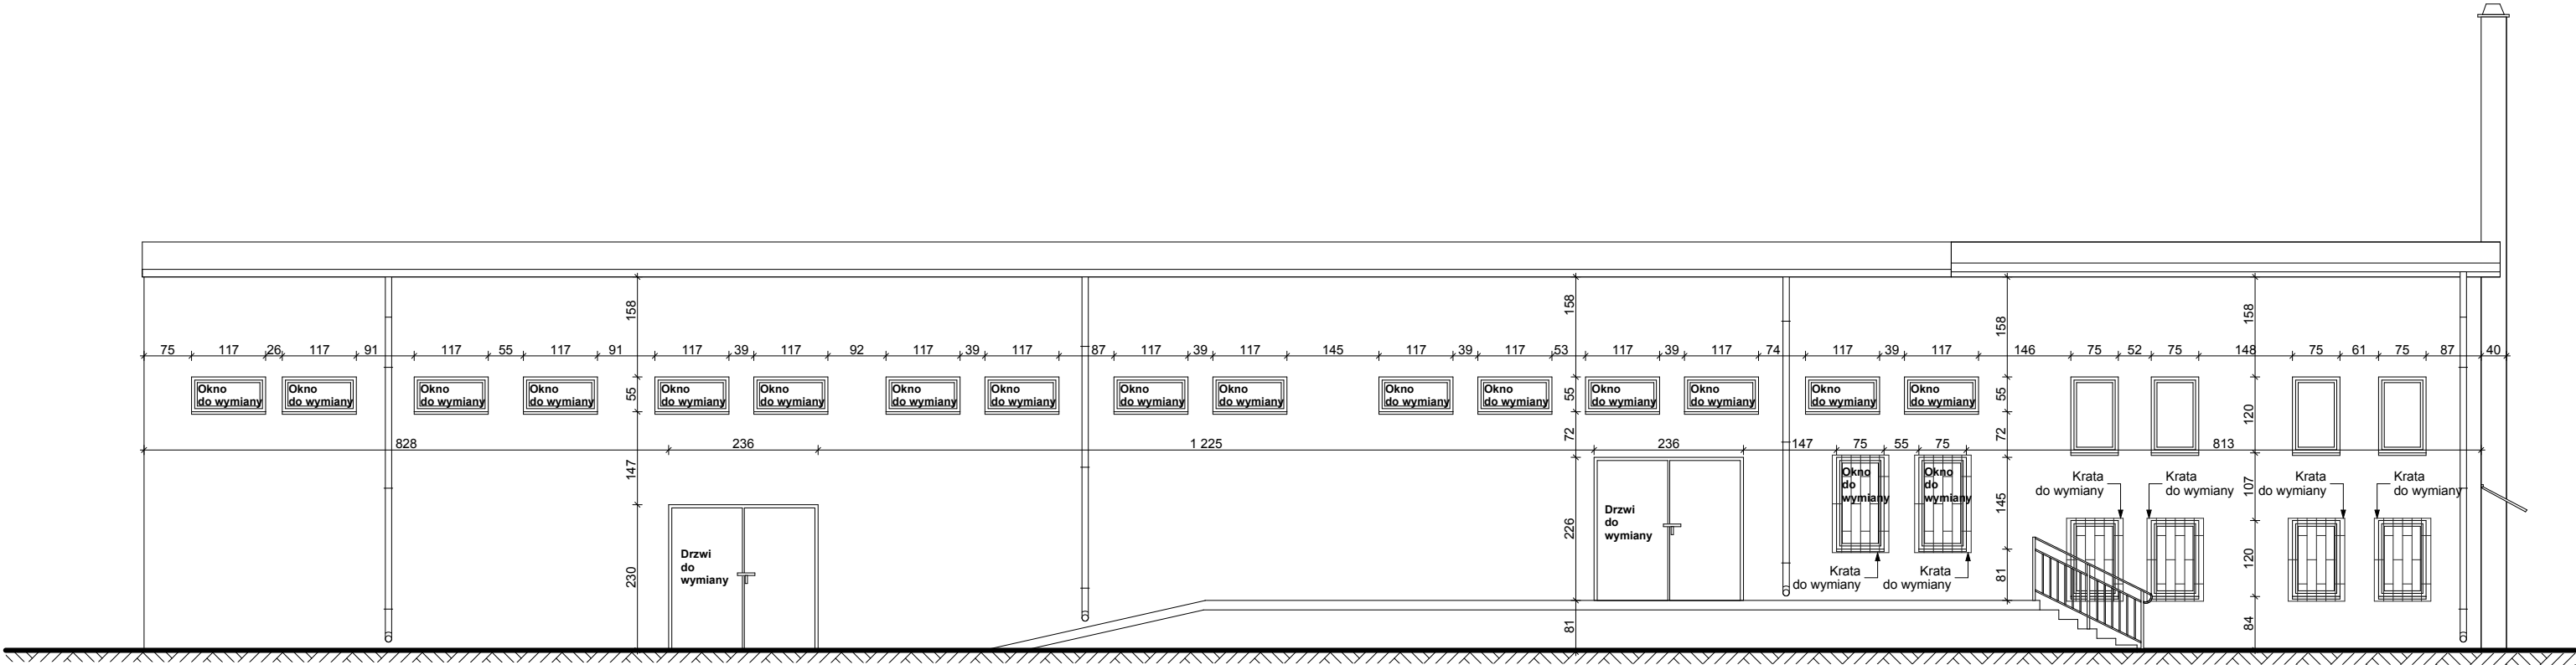

| | | | | | |
|---|---|-----------------------------------------------------------------------------|------------------------------|-------------|---------------|
| <div><div></div><div>www.neon.net.pl</div><div>neon@neon.net.pl</div></div> | | Częstochowa, ul. Bór 180 42-202 Częstochowa tel./fax: +48 +34 3245161 | | | |
| Inwestor: | Gmina Staroźreby, 09-440 Staroźreby, ul. Płocka 18 | | | | |
| Faza: | PROJEKT BUDOWLANO-WYKONAWCZY | | | | |
| Branża: | Architektoniczna | | | | |
| Temat: | Dokumentacja techniczna w celu realizacji kompleksowych zadań związanych z poprawą wykorzystania oraz wytwarzaniem energii elektrycznej i ciepłej w budynkach użyteczności publicznej z terenu Obszaru Funkcjonalnego Aglomeracji Płockiej w ramach projektu pn. „Współpraca w ramach Obszaru Funkcjonalnego Aglomeracji Płockiej kluczem do zintegrowanego rozwoju subregionu” realizowanego przez Związek Gmin Regionu Płockiego i współfinansowanego przez Unię Europejską w ramach Programu Operacyjnego Pomoc Techniczna 2007-2013 Obiekt: Zakład Gospodarczy przy Urzędzie Gminy Staroźreby, ul. Żwirki i Wigury 11, działka nr ewid. 818 819/1 Obręb: Staroźreby, Jedn. ewid.: 141914_2 | | | | |
| Projektował: | mgr inż. arch. Marek Koziół | 16/DSOKK/2012 | specjalność architektoniczna | V 2015 | |
| Sprawdził: | mgr inż. arch. Łukasz Reszka | 27/2010/DOIA | specjalność architektoniczna | V 2015 | |
| Elewacja północna - Inwentaryzacja | | | | Skala 1:100 | Nr rysunku A2 |