

UCHWAŁA NR 226/XXXVII/2018
RADY GMINY STAROŻREBY

z dnia 26 października 2018 r.

w sprawie zaliczenia drogi do kategorii drogi gminnej oraz ustalenie jej przebiegu

Na podstawie art. 18 ust. 2 pkt 15 ustawy z dnia 8 marca 1990 r. o samorządzie gminnym (t.j. Dz. U. z 2018 r., poz. 994 ze zm.) oraz art. 7 ust. 2 i ust. 3 ustawy z dnia 21 marca 1985 r. o drogach publicznych (t.j. Dz. U. z 2017 r., poz. 2222 ze zm.) Rada Gminy Staroźreby, (po zasięgnięciu opinii Zarządu Powiatu w Płocku) uchwala, co następuje:

§ 1. 1. Zalicza się do kategorii dróg gminnych: drogę w miejscowości Smardzewo na odcinku od dr. wojewódzkiej nr 567 – przez m. Smardzewo w km 0+000,00 do km 1+536,79


2. Ustala się przebieg drogi wymienionej w ust 1 zgodnie z załącznikami Nr 1 i Nr 2 do niniejszej uchwały.

§ 2. Wykonanie Uchwały powierza się Wójtowi Gminy Staroźreby.

§ 3. Uchwała wchodzi w życie po upływie 14 dni od daty jej ogłoszenia w Dzienniku Urzędowym Województwa Mazowieckiego.

Przewodniczący Rady Gminy

Andrzej Skierski

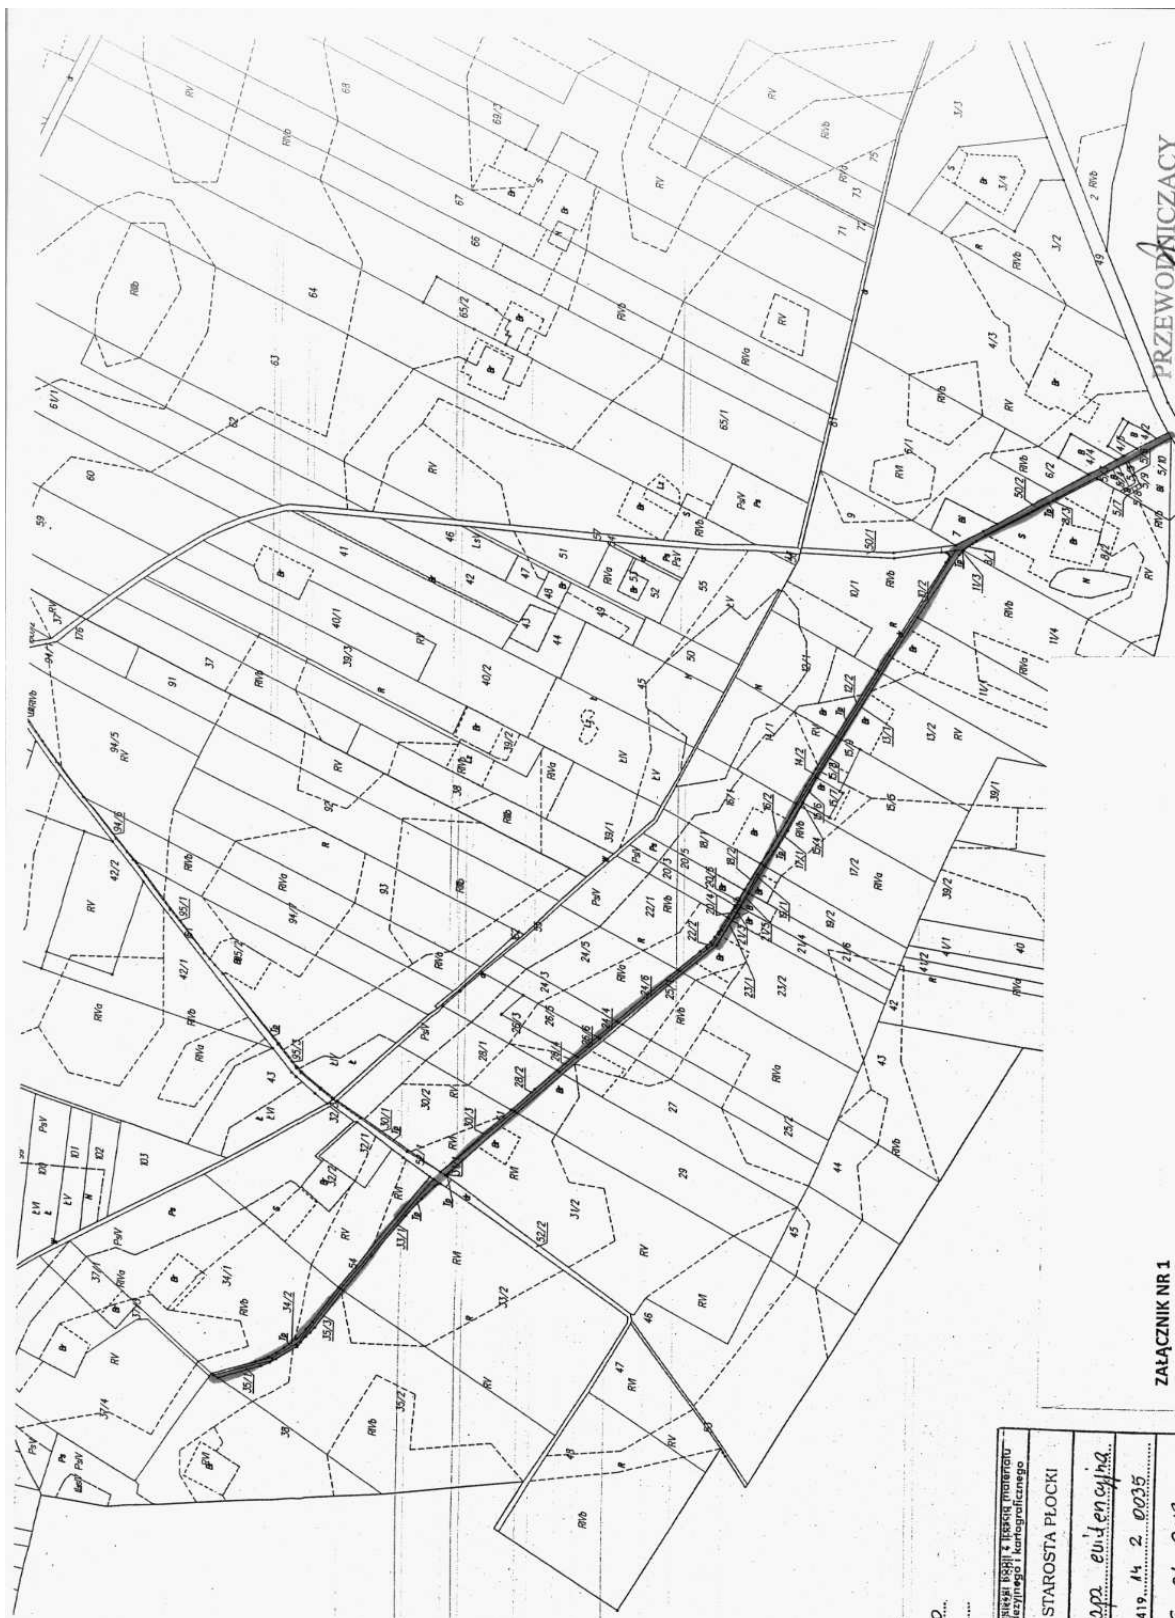

Fragment mapy ewidencyjnej
Skala 1:5000
Obręb ewid. Smardzewo
Gmina Staroźreby


Powiatowa Komisja Ewidencji i Księgowości powiatowego zasobu gruntowego i kartograficznego	
Organ prowadzący podstawowy zasób gruntowy i kartograficzny	STAROSTA PŁOCKI
Nazwa materiału zasobu	<u>Mam ewidencja</u>
Identyfikator ewidencyjny materiału zasobu	<u>P.1419.14.2.0035</u>
Data wykonania kopii	<u>16.01.2018</u>
Imię, nazwisko i podpis osoby odpowiedzialnej organ	<u>08.02.1988</u>

Paweł Sturzyński
Geodeta w Wydziale Geodezji
i Gospodarki Mieszkaniowej

ZALĄCZNIK NR 1

MAPKA EWIDENCYJNA Z ZAZNACZONĄ LOKALIZACJĄ DROGI W M. SMARDEWO NA
ODCINKU OD DR. WOJEWÓDZKIEJ NR 567 – PRZĘC M. SMARDEWO W KM 0+000,00 DO
KM 1+536,79

PRZEWODNICZĄCY
RADY GMINY
Staroźreby
ul. Płocka 18
09-440 Staroźreby
Andrzej Skierski

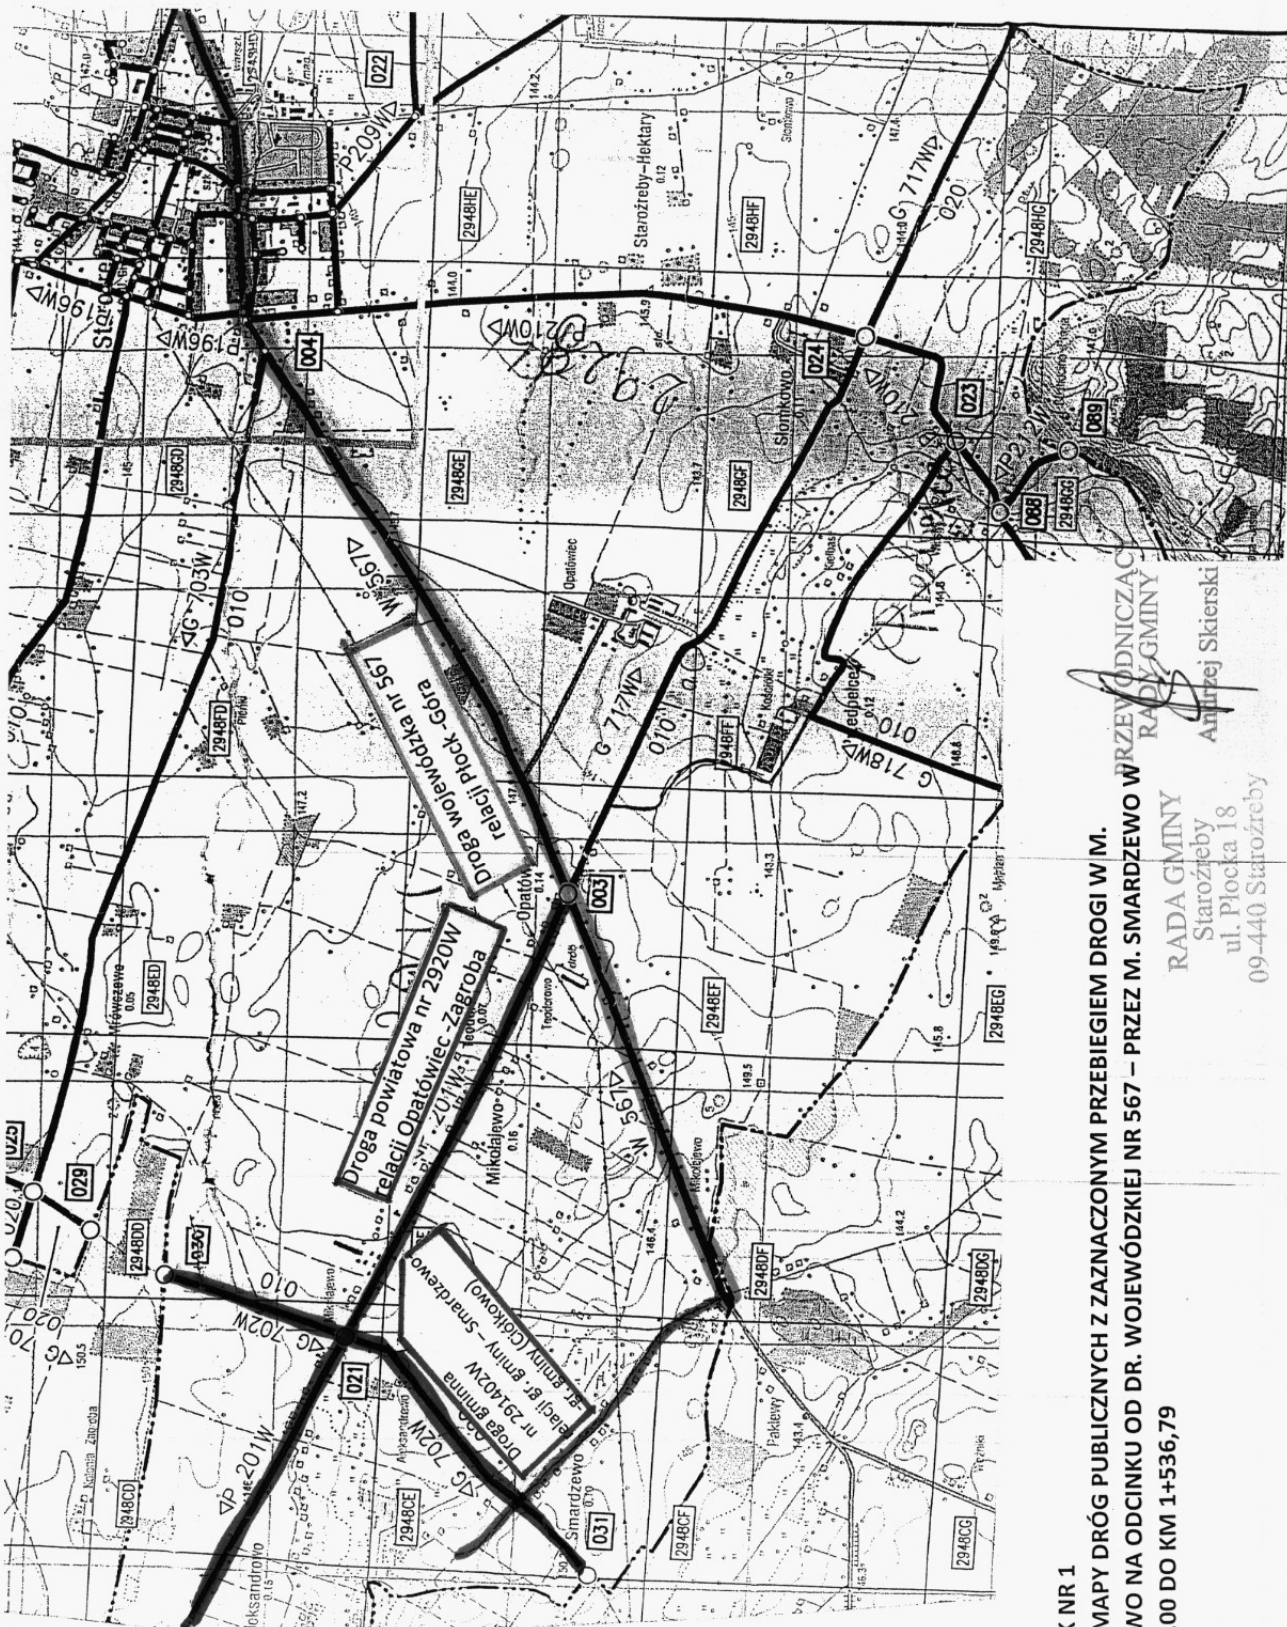

ZAŁĄCZNIK NR 1

WYCINEK MAPY DRÓG PUBLICZNYCH Z ZAZNACZONYM PRZEBIEGIEM DROGI W/M.

SMARDZEWO NA ODCINKU OD DR. WOJEWÓDZKIEJ NR 567 – PRZĘZ M. SMARDZEWO W
KM 0+000,00 DO KM 1+536,79

PRZEWODNICZĄCY
RADA GMINY

RADA GMINY

Staroźreby
ul. Płocka 18

09-440 Staroźreby

Andrzej Skierski