


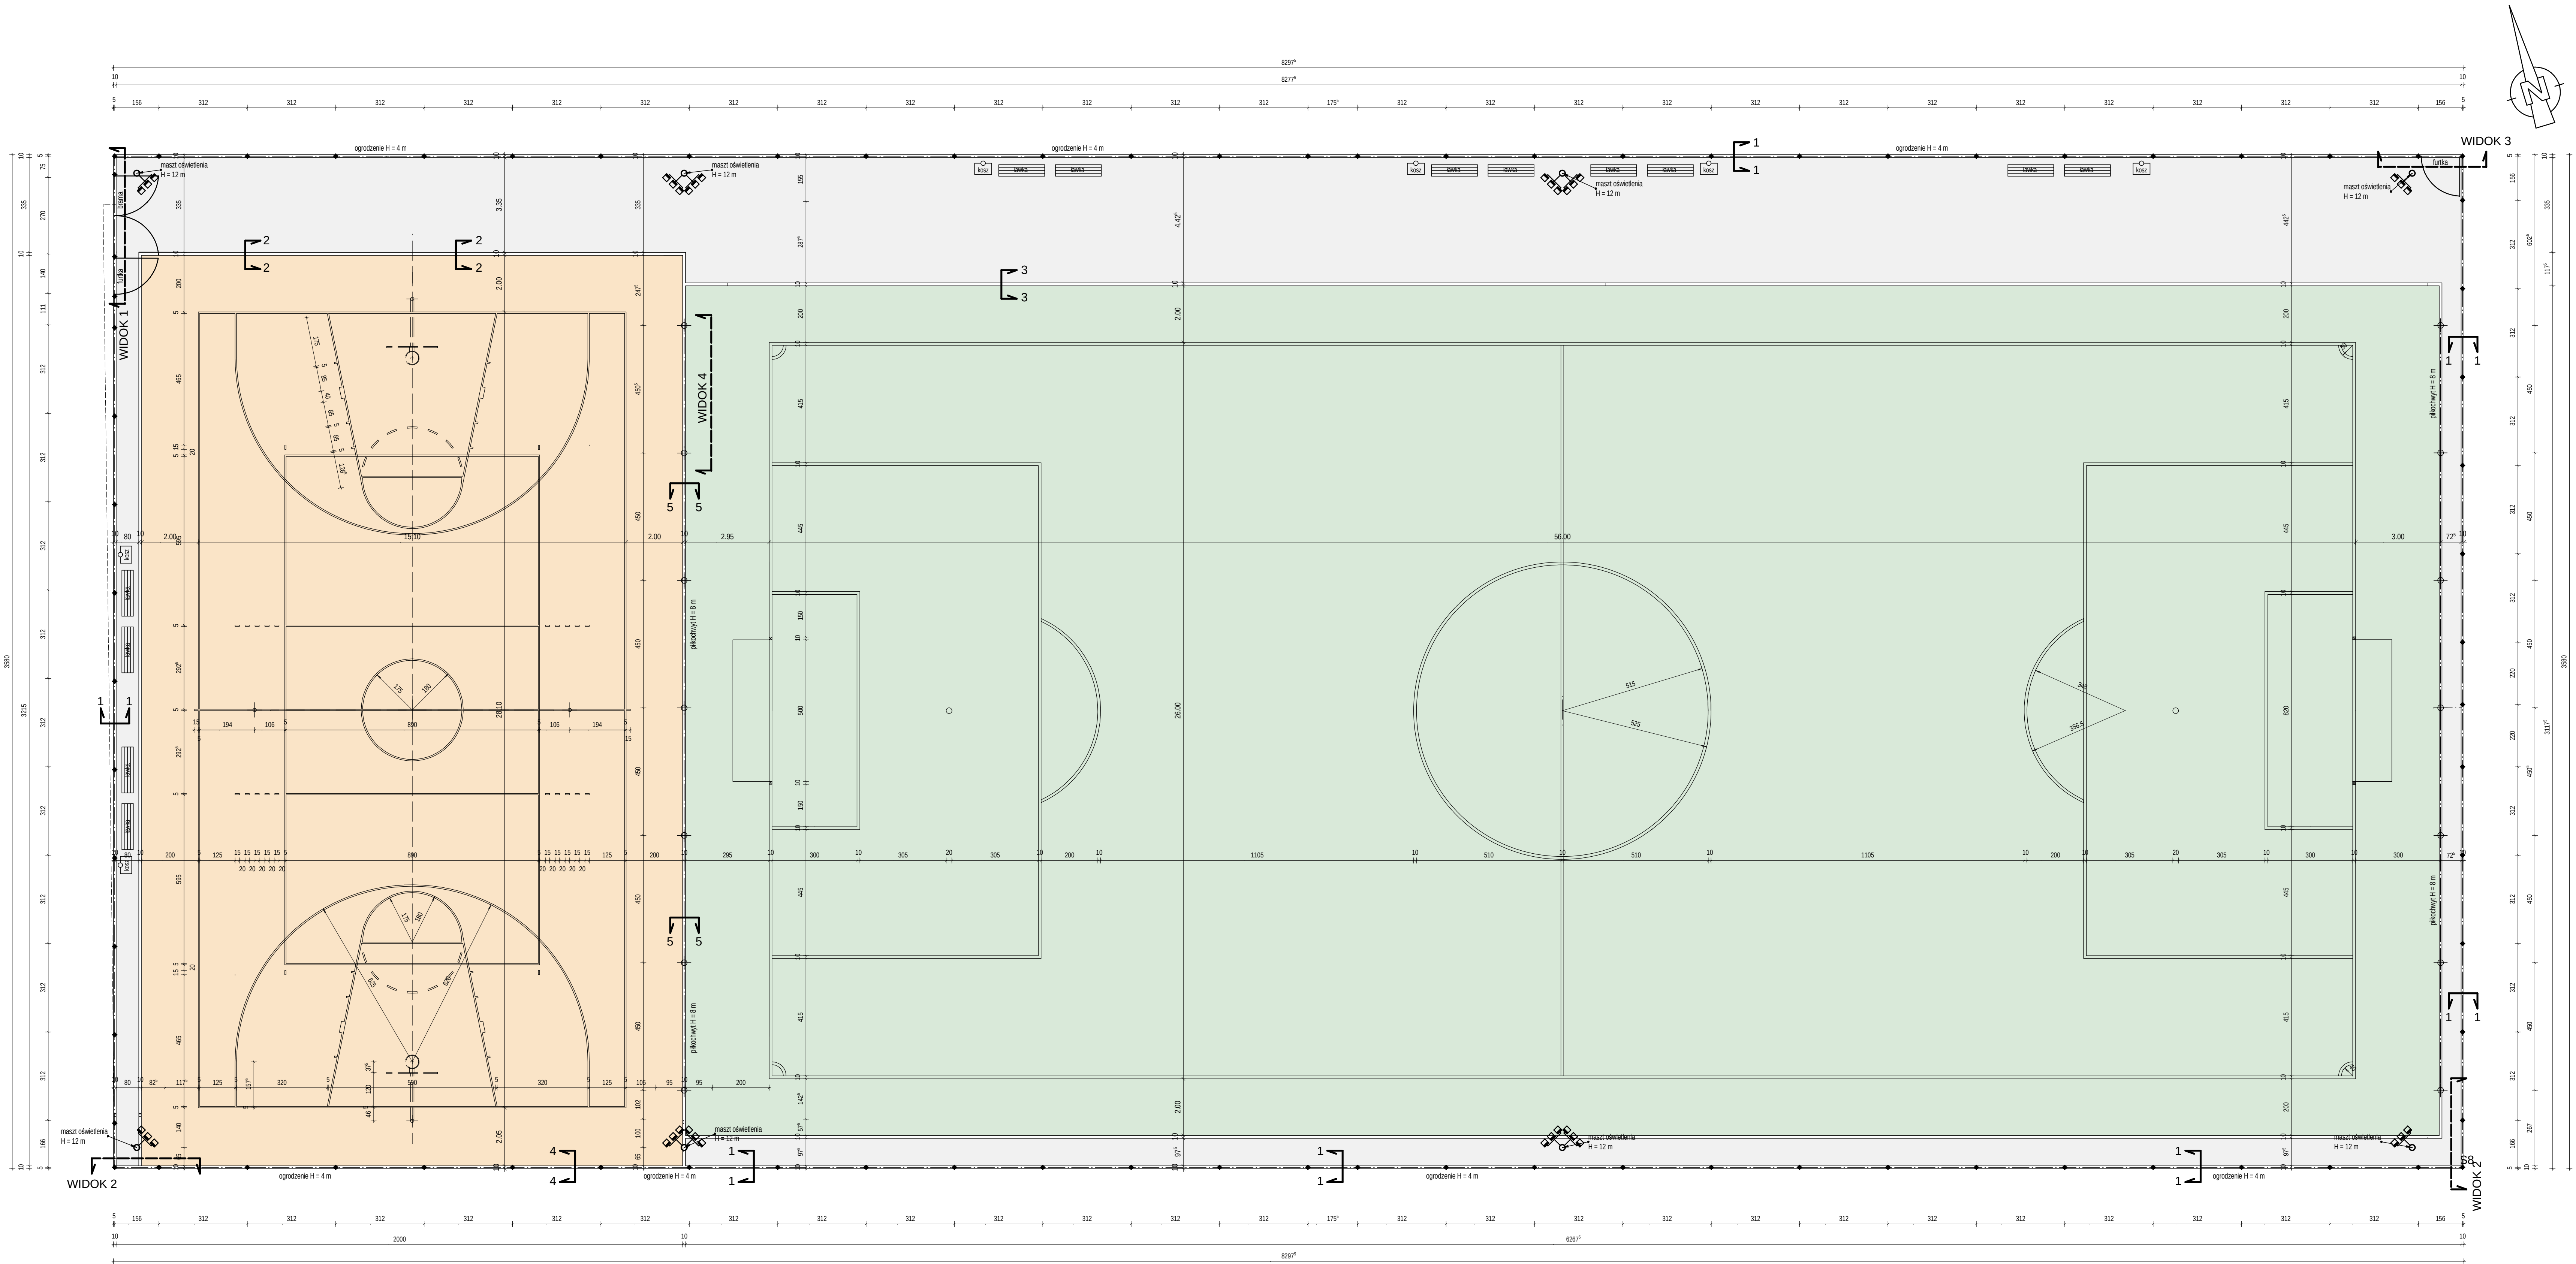

Inwestor:			
GMINA STAROŻREBY			
Projektant:			
BUDOPLAN sp. j. Krawczyk Józef, Teresa, Piotr 09-400 Pock, ul. Warkowicza 12, tel. (024) 2640384, fax (024) 2628437, NIP: 774-19-23-738, E-mail: budo@budo.pl			
Projekt:			
Budowlany zespołu boisk sportowych "Orlik 2012" w Starożrebach.			
Objekt:		Branża:	
Zespół boisk sportowych "Orlik 2012"		ARCHITEKTURA	
Temat rys.:		Skala:	Nr rys.:
RZUT BOISK		1:100	A-2
Branża:		Podpisz:	Data:
Projektant:		Inż. (nazwisko)	nr (apostrof)
Zespół autorski:		Kwiecień 2009	
		Uwagi:	
PROJEKT OCHRONNY PRAWA AUTORA WZROSTU WYŁĄCZNE DO CELU DLA WYBOSU ZOSTAŁ WYKONANY. UDOSTĘPNIENIE JAKIEKOLWIEK CZĘŚCI PROJEKTU W JAKIEKOLWIEK FORMIE, WYŁĄCZNIE ZA ZGODĄ AUTORA AUTORSKIEGO BIURA PROJEKTOWEGO BUDOPLAN sp. j. ul. Warkowicza 12, tel. (024) 2640384, fax (024) 2628437, NIP: 774-19-23-738, E-mail: budo@budo.pl			