



139.3 N 139.3

—•— sieć główna kanalizacji - Ø315PVC
—•— sieć boczna kanalizacji - Ø200PVC
—•— przyłącza kanalizacyjne - Ø160PVC

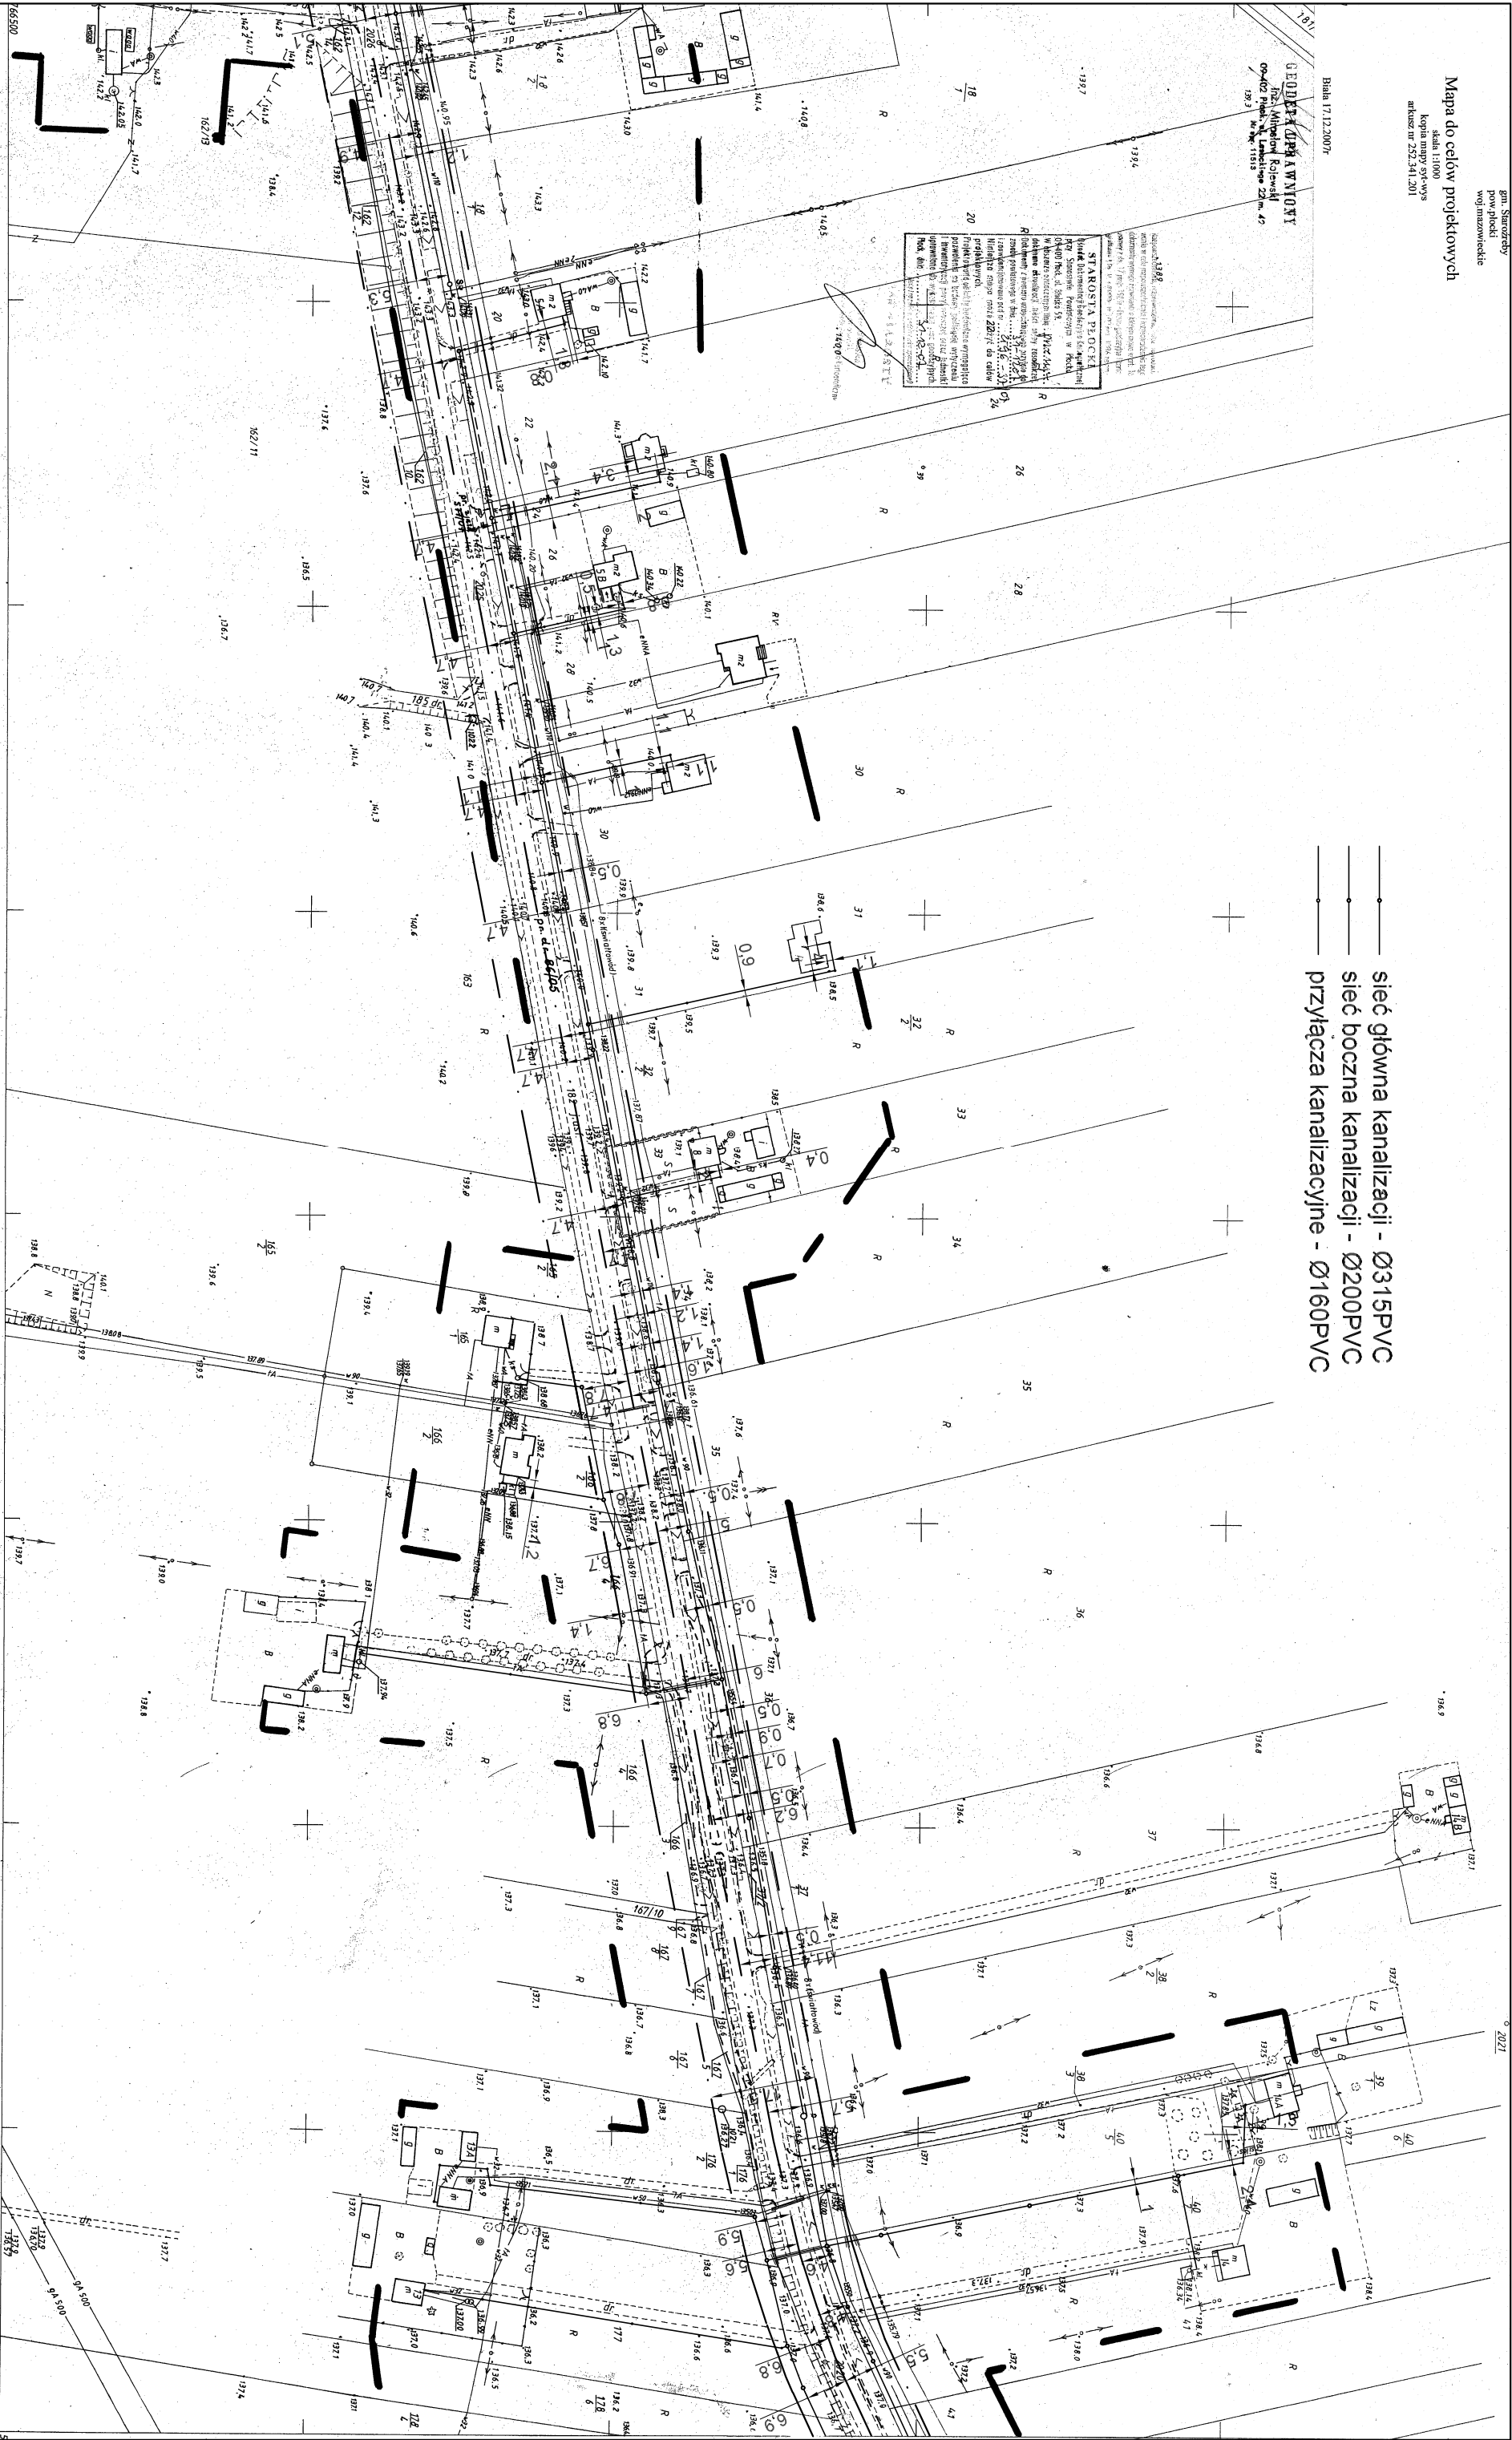

2595
252.341.201
1:1000







