



**SI AKROSTIA PŁOCKI**  

sieć główna kanalizacji - Ø315PVC  
sieć boczna kanalizacji - Ø200PVC  
przyłącza kanalizacyjne - Ø160PVC

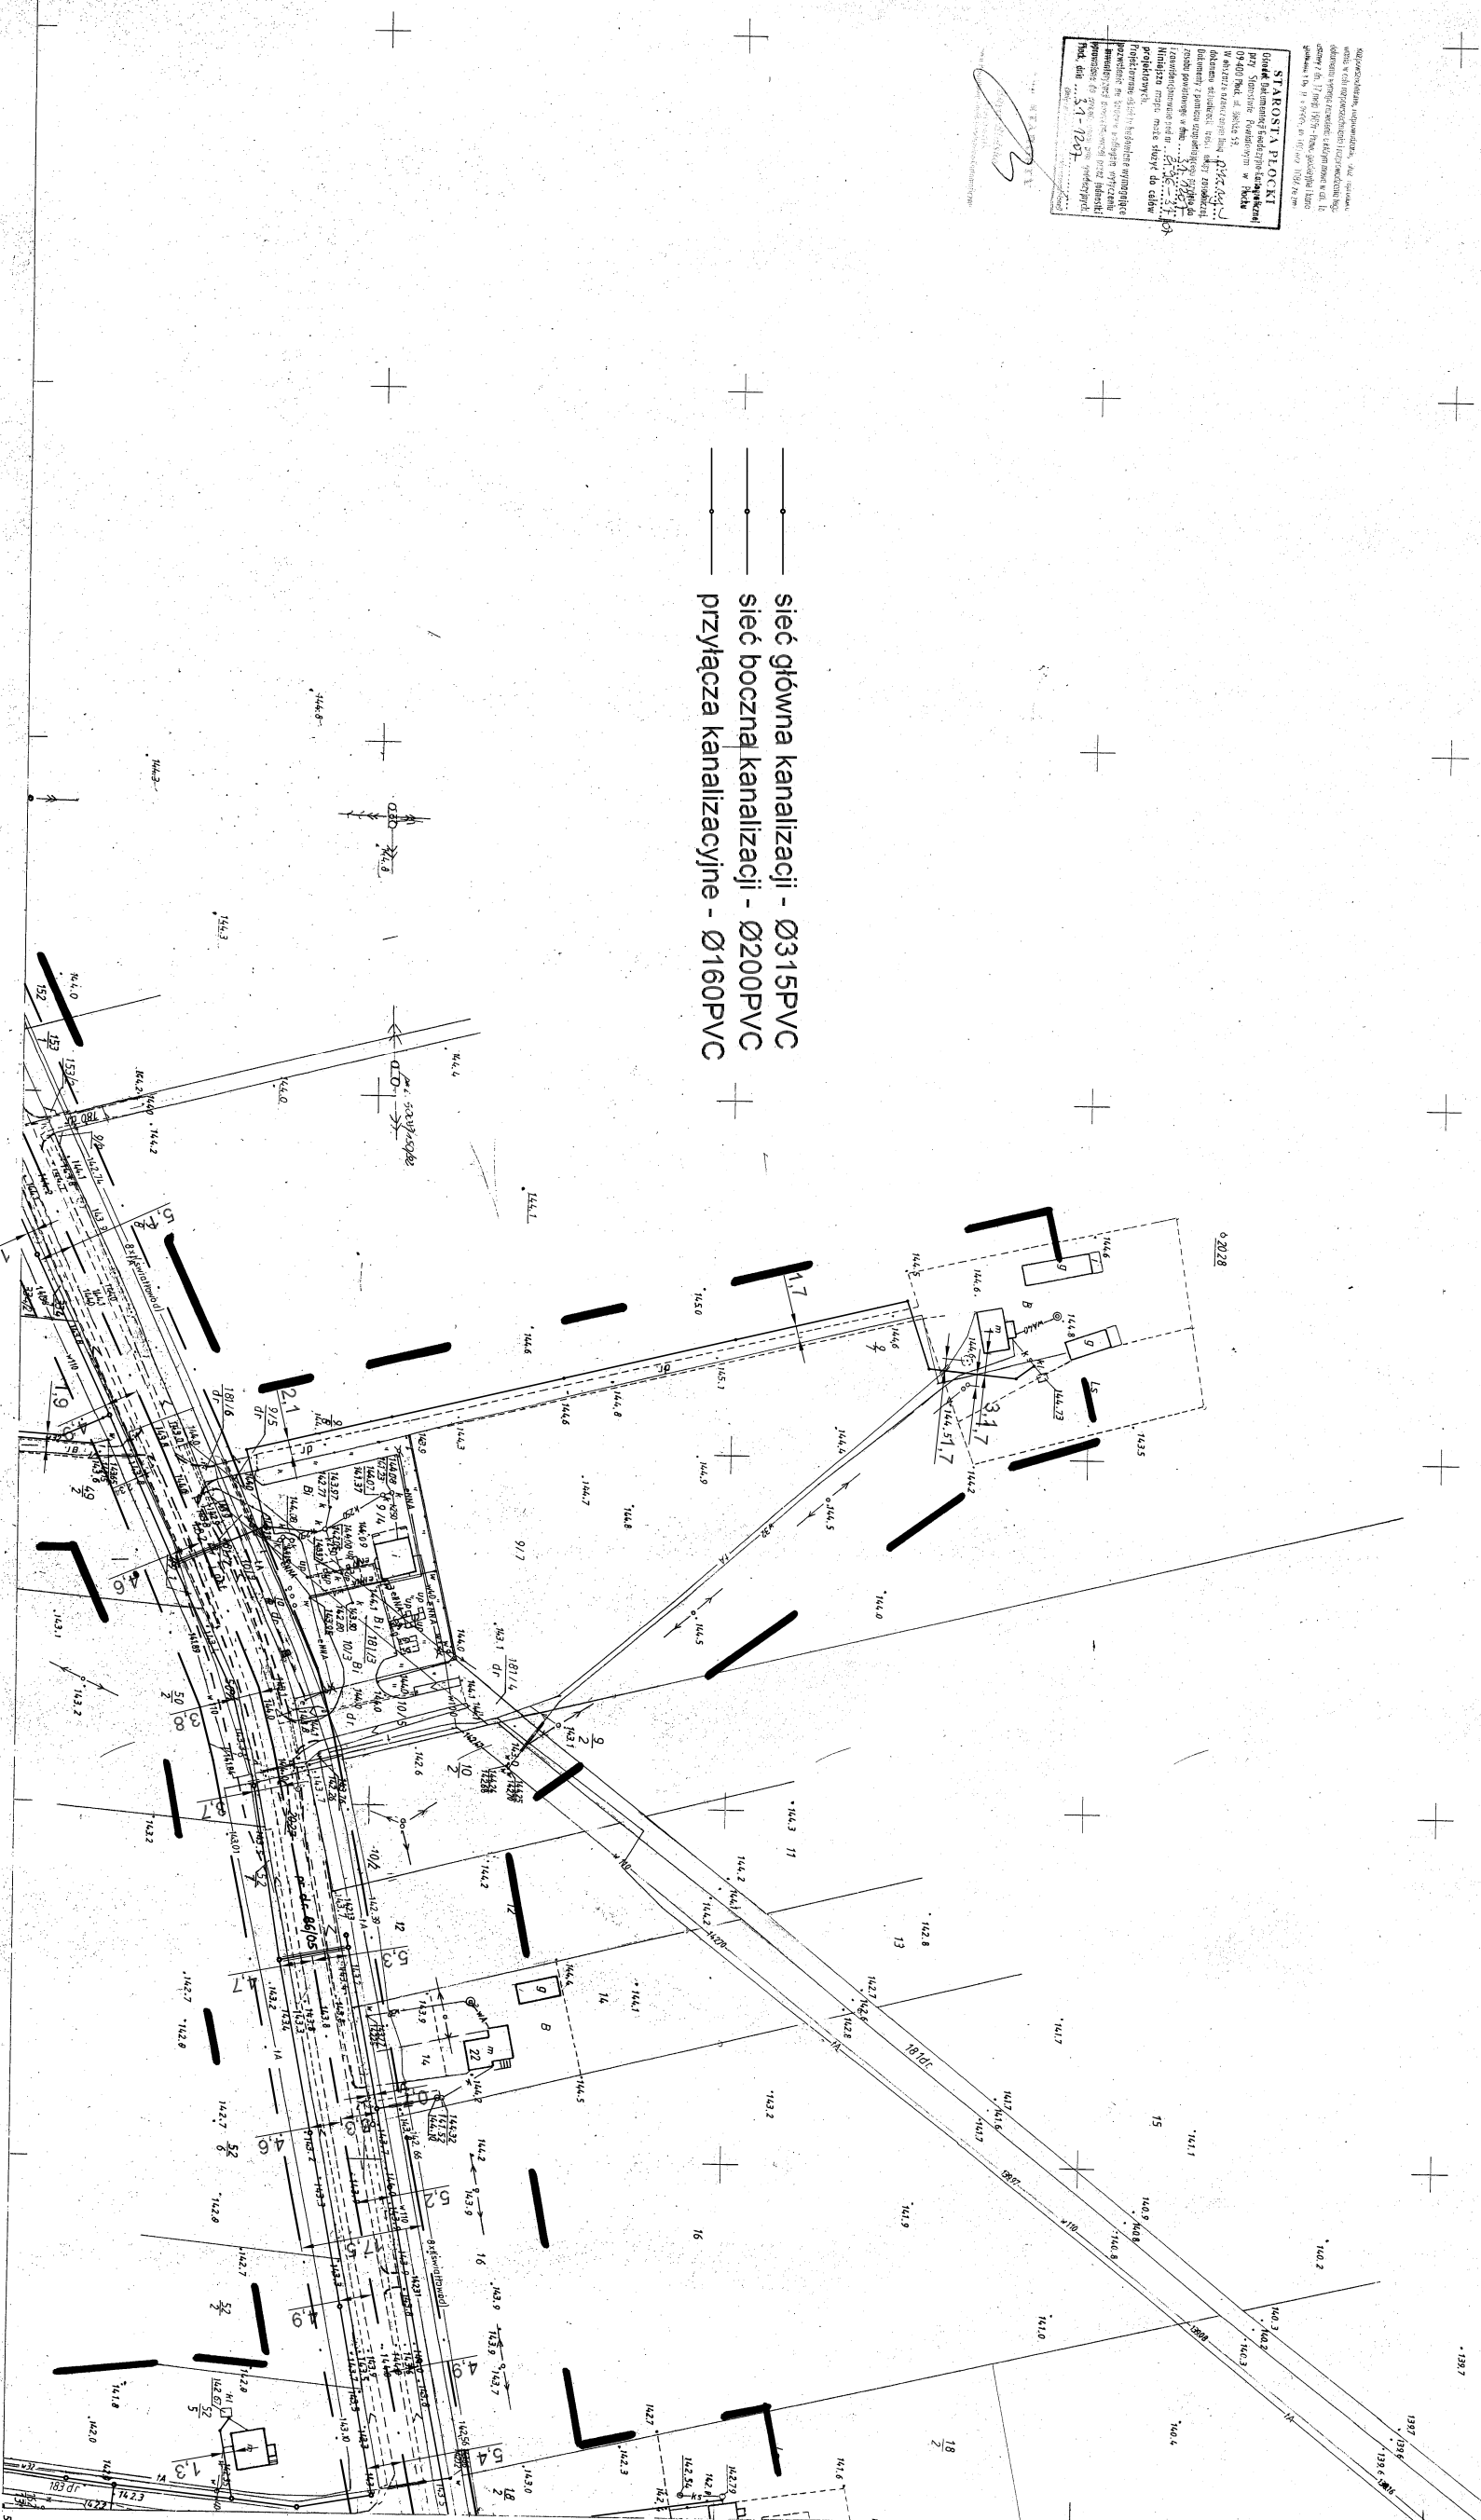

2595


252.341.192

1:1000

# MAPA DO CELÓW PROJEKTOWYCH

Założona w 1991 r. przez

PRZEDSIĘBIORSTWO USŁUG GEODEZYJNO KARTOGRAFICZNYCH J.GŁYDZIAK

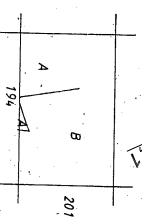

Proctus

18.11.91  
(510)34/91 212.34

18.11.91 (Sto)34/91 212.34

Q2. 2044, 1357/0

14. 10. 1997  
 15. 10. 1997  
