BIURO USŁUG GEODEZYJNYCH
Mirosław Pokrzeski
tel. kom. 0602 491021
z siedzibą: 09-402 Płock
ul. Lasockiego 22 m 42
tel. (024) 365-66-51 0602 491021

Gm. STAROŹREBY woj. płockie

BROMIERZYK NOWY, WOROWICE WYROBY, ZDZIAR WIELKI
gm. Staroźreby
pow. płocki
woj. mazowieckie

Mapa do celów projektowych

skala 1:1000
kopia mapy zyt-wys
arkusz nr 252.341.154

Biała 17.12.2007r

GEODETA UPRAWNIONY
inż. Mirosław Pokrzeski
09-402 Płock, ul. Lasockiego 22 m. 42
nr upr. 7401/91

STAROSTA PŁOCKI
Dnia ... przyjął
Płock, dnia 21.12.07

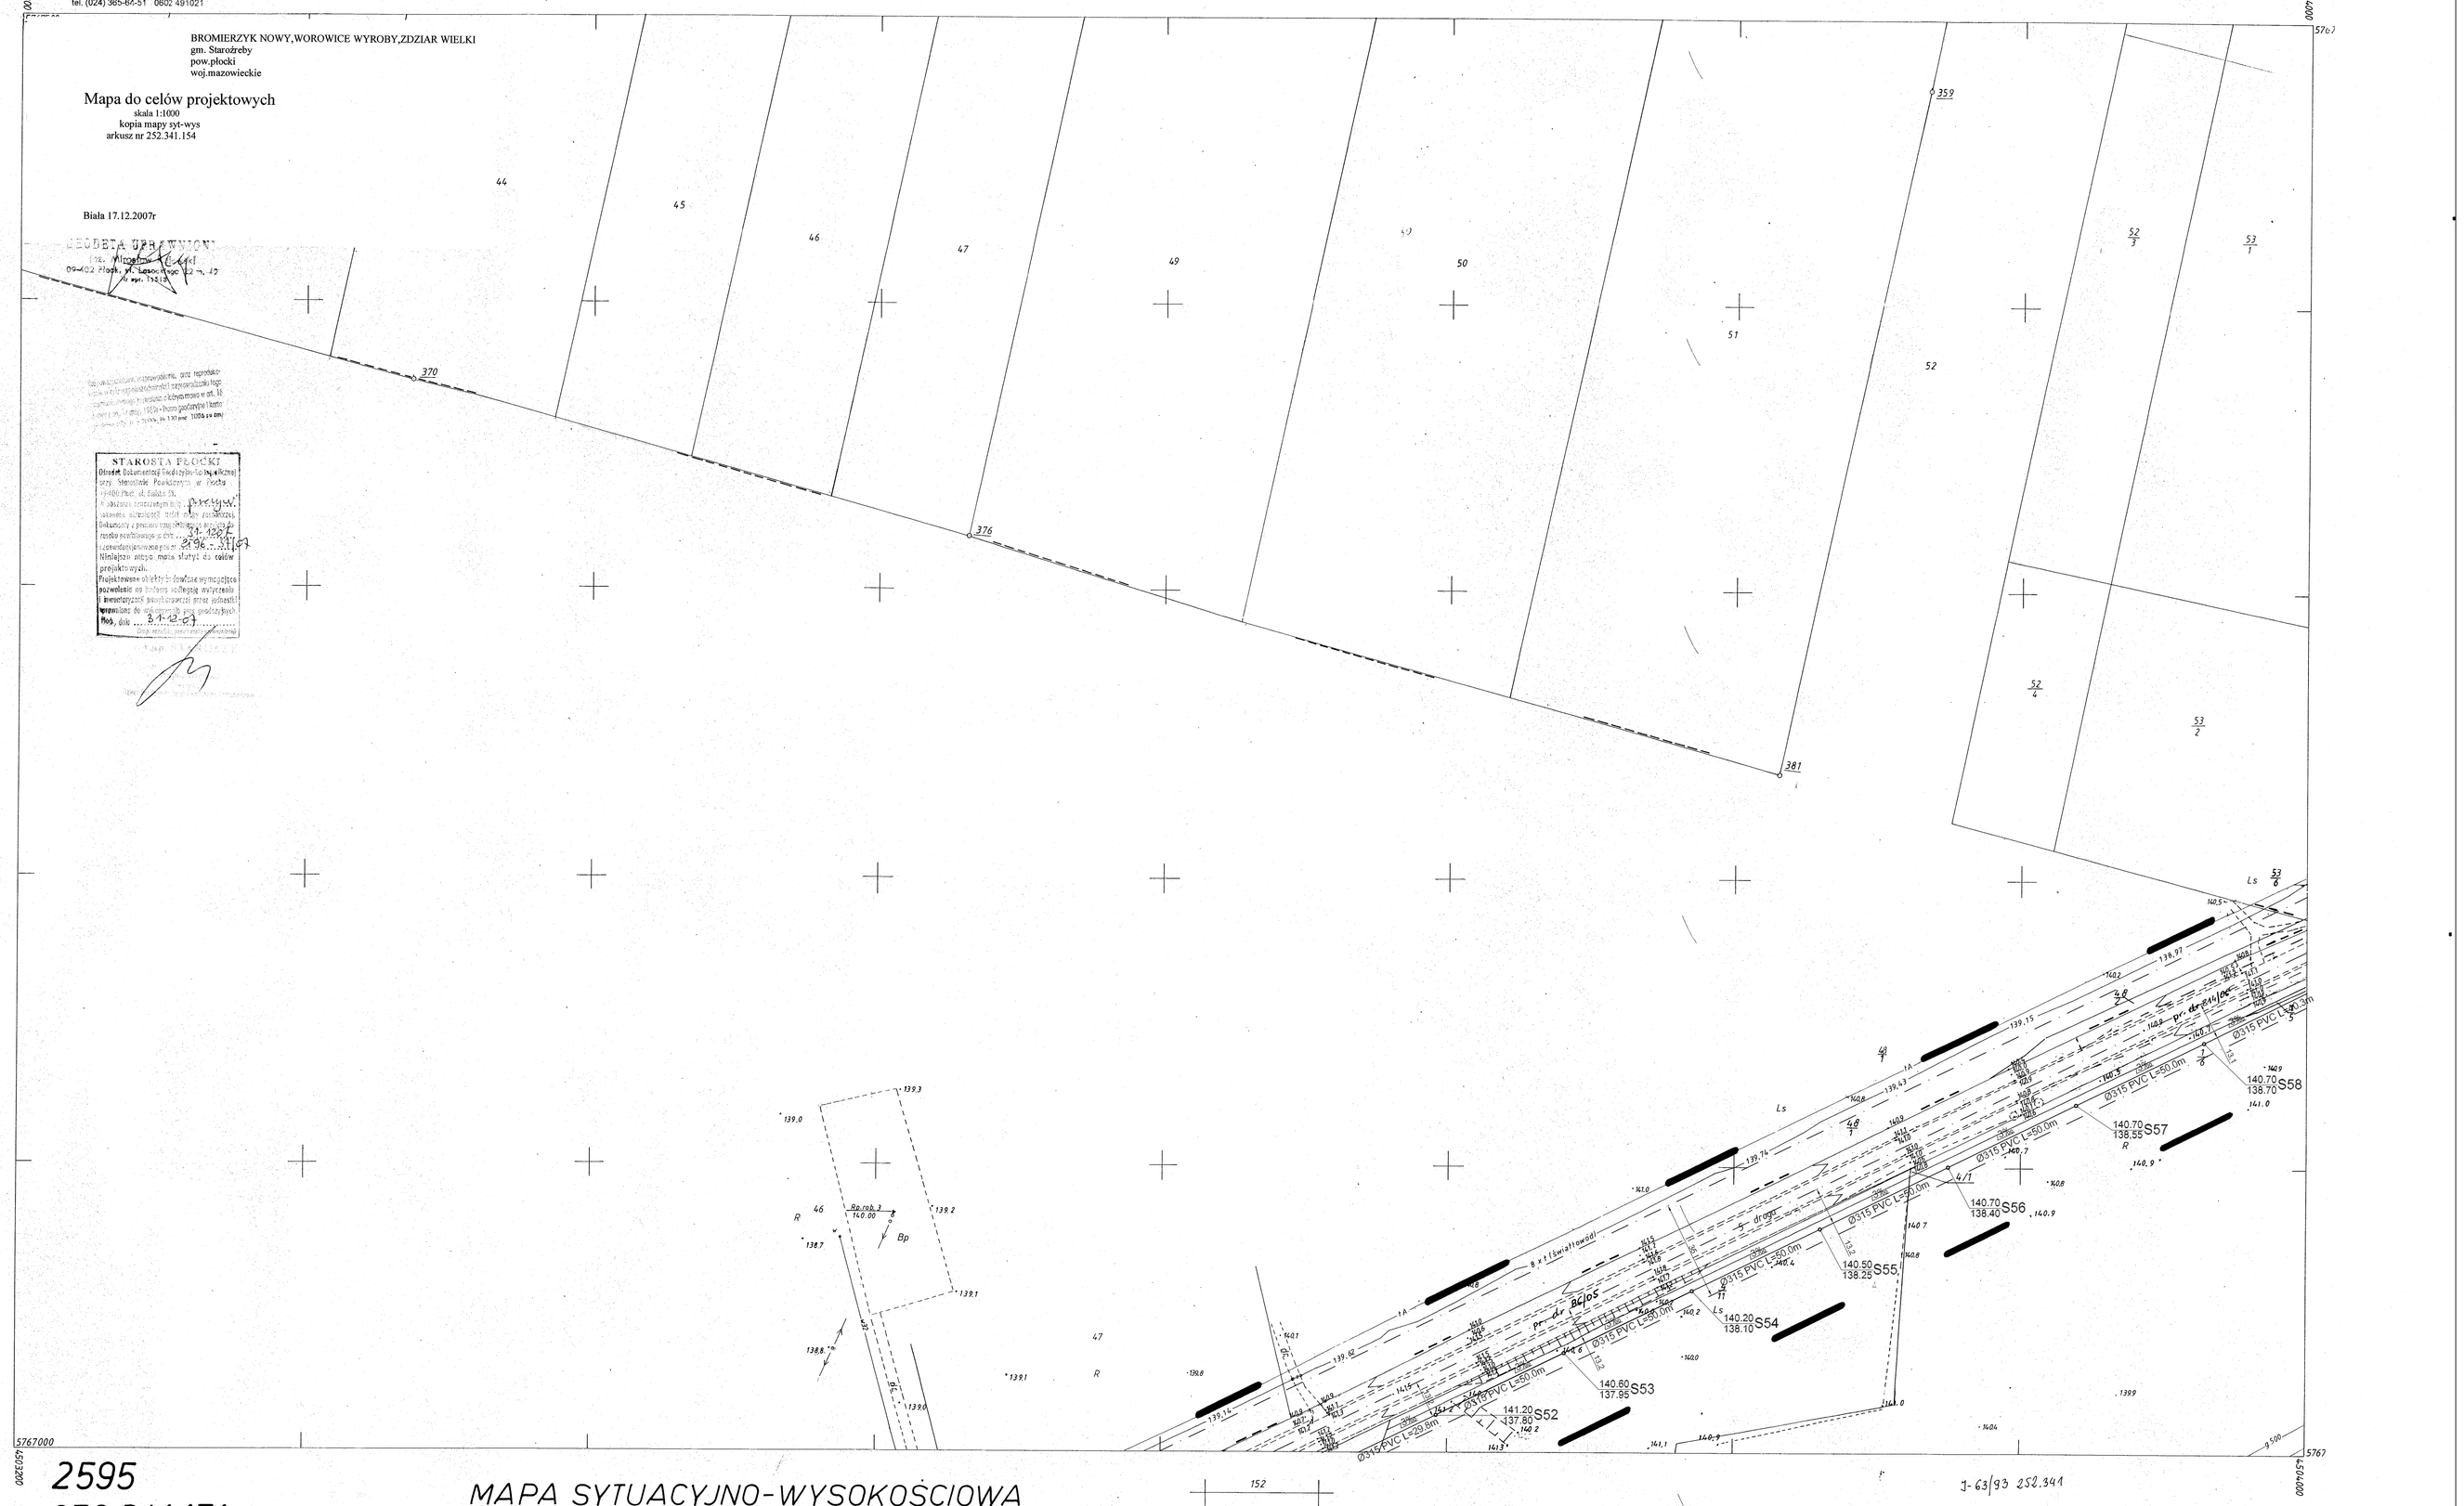
5767000
5767
370
376
381
44
45
46
47
49
50
51
52
359
52/3
53/1
52/4
53/2
53/6
Ls
Bp
Bp
Bp