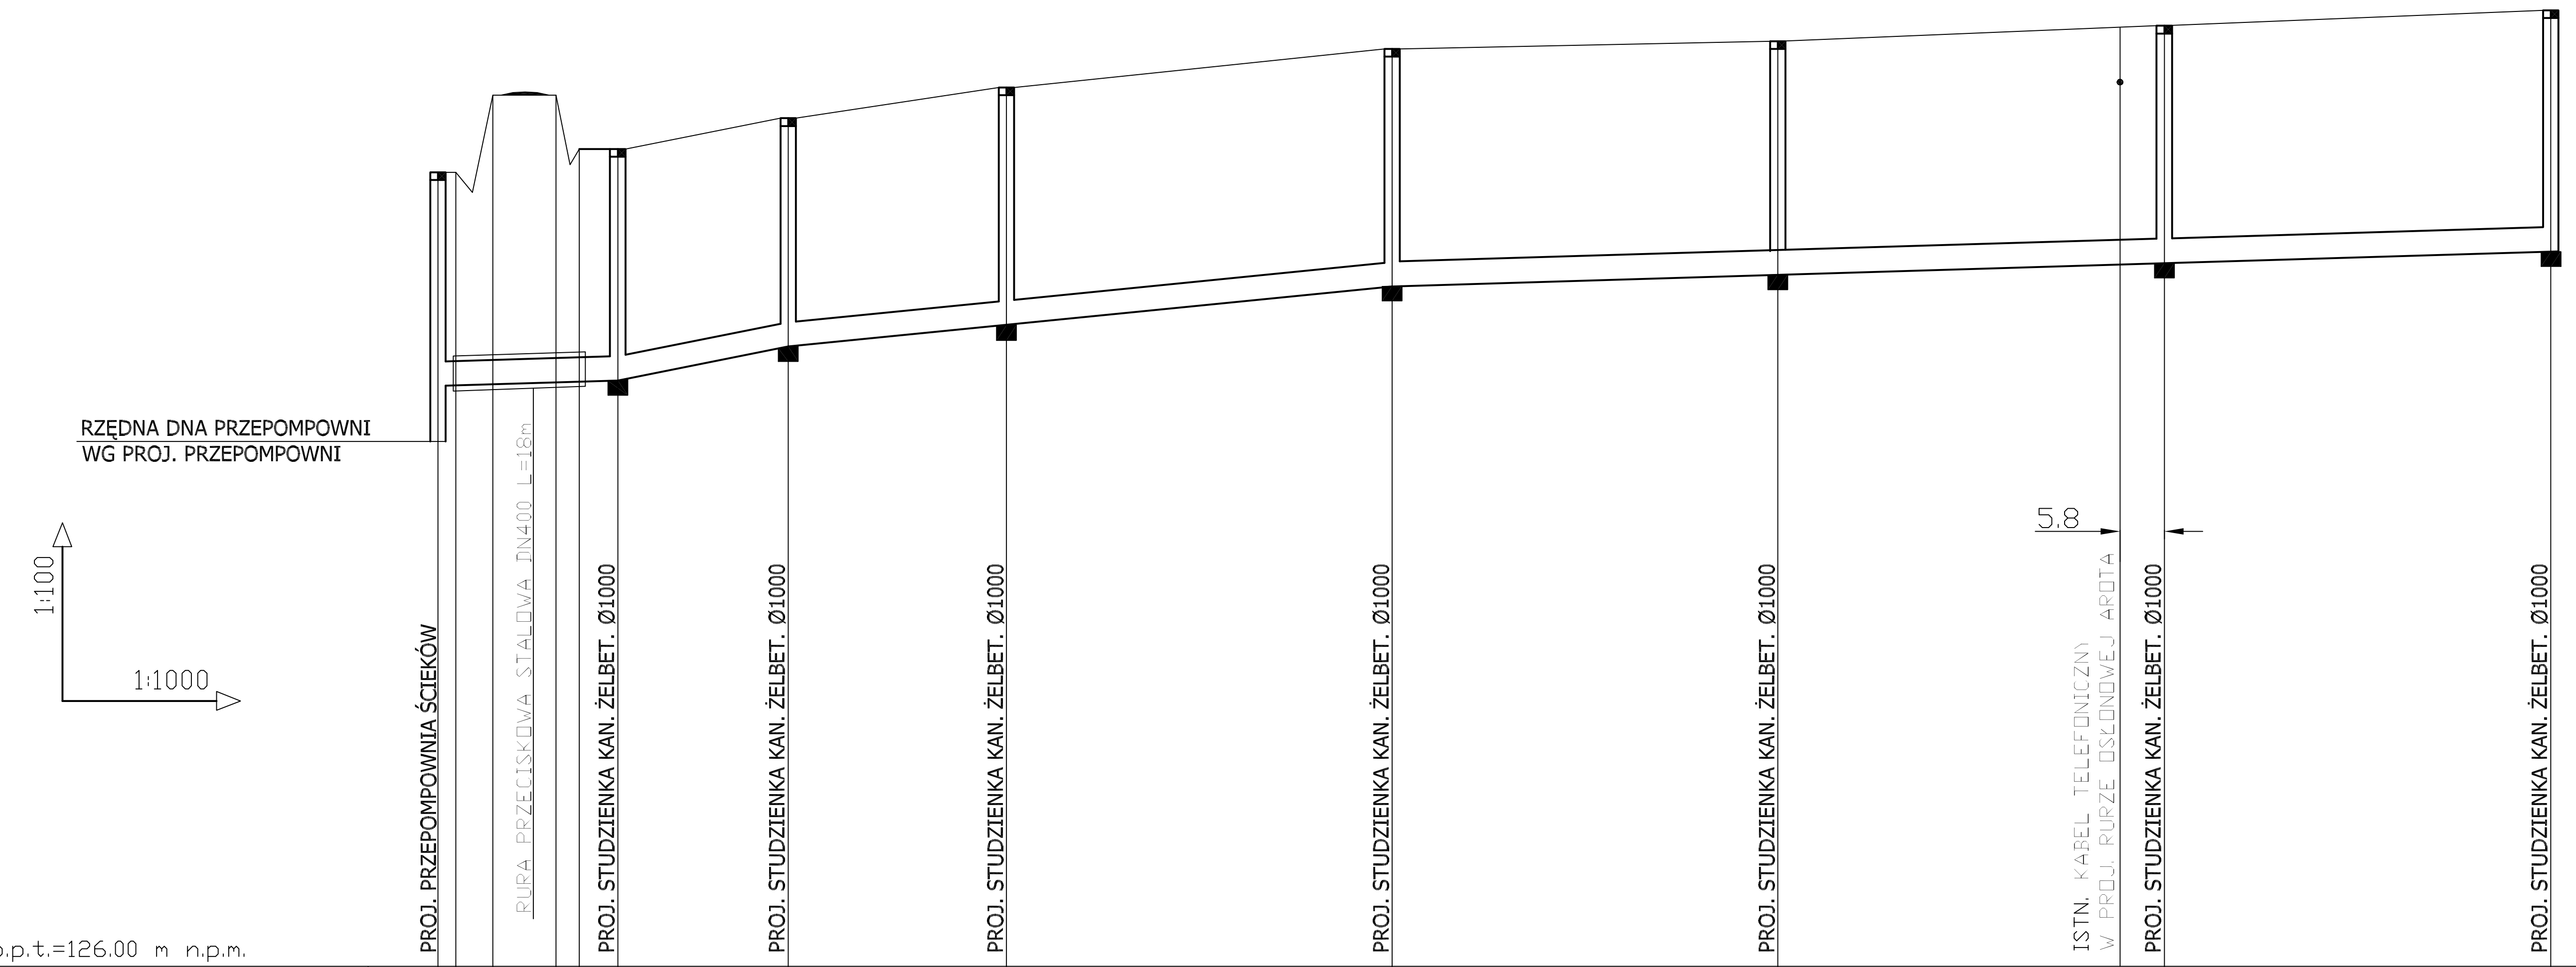

p.p.t.=126.00 m n.p.m.

	P3					S71	S72	S73	S74	S75	S76	S77
RZĘDNA TERENU	136.30	136.30	137.30	137.30	136.60	136.60	137.00	137.40	137.90	138.00	138.20	138.40
RZĘDNA DNA KANALIZACJI		133.53				133.60	134.04	134.32	134.82	134.97	135.12	135.27
ZAGŁĘBIENIE		2.77				3.00	2.96	3.08	3.08	3.03	3.08	3.13
ODLEGŁOŚCI (narastająco)	0.00					23.30	45.40	73.70	123.70	73.70	223.70	273.70

SPADEK / ŚREDNICA	P3–S71	S71–S72	S72–S74	S74–S77
SPADEK	3‰	20‰	10‰	3‰
ŚREDNICA	Ø315 PVC	Ø315 PVC	Ø315 PVC	Ø315 PVC

ODLEGŁOŚCI	P3–S71	S71–S72	S72–S73	S73–S74	S74–S75	S75–S76	S76–S77
	23.30	22.10	28.30	50.00	50.00	50.00	50.00

OZNACZENIA: P3, S71, S72, S73, S74, S75, S76, S77

OBIEKT Rozbudowa kanalizacji sanitarnej z przyłączami Staroźreby - Góra Nowa i rozbudowa wodociągu z przyłączami w Sarzyn, Przedbórz, Zdziar Wielki i Góra Nowa gm. Staroźreby.					NR UMOWY
ZAMAWIAJĄCY URZĄD GMINY STAROŹREBY					BRANŻA sanitarna
NAZWA RYSUNKU PROFILE KANALIZACJI SANITARNEJ CZ. 14					SKALA 1:1000/1:100
	NAZWISKO	NR UPR.	SPECJALNOŚĆ	PODPIS	DATA
PROJEKTOWAŁ	dr inż. Kazimierz Piasek	6/85	sanitarna		08.2009
PROJEKTOWAŁ	mgr inż. Andrzej Makowski	28/98	sanitarna		NR RYS.
OPRACOWAŁ	mgr inż. Anna Szatkowska	MAZ/0223/ /PWOS/09	sanitarna		