


INSTALACJĘ ODGROMOWĄ WYKONAĆ ZGODNIE  
Z AKTUALNĄ NORMĄ PN-EN 62305-1 DO 4

Uwaga:  
Mocowanie modułów fotowoltaicznych systemowe, zależne od zastosowanego pokrycia dachowego.

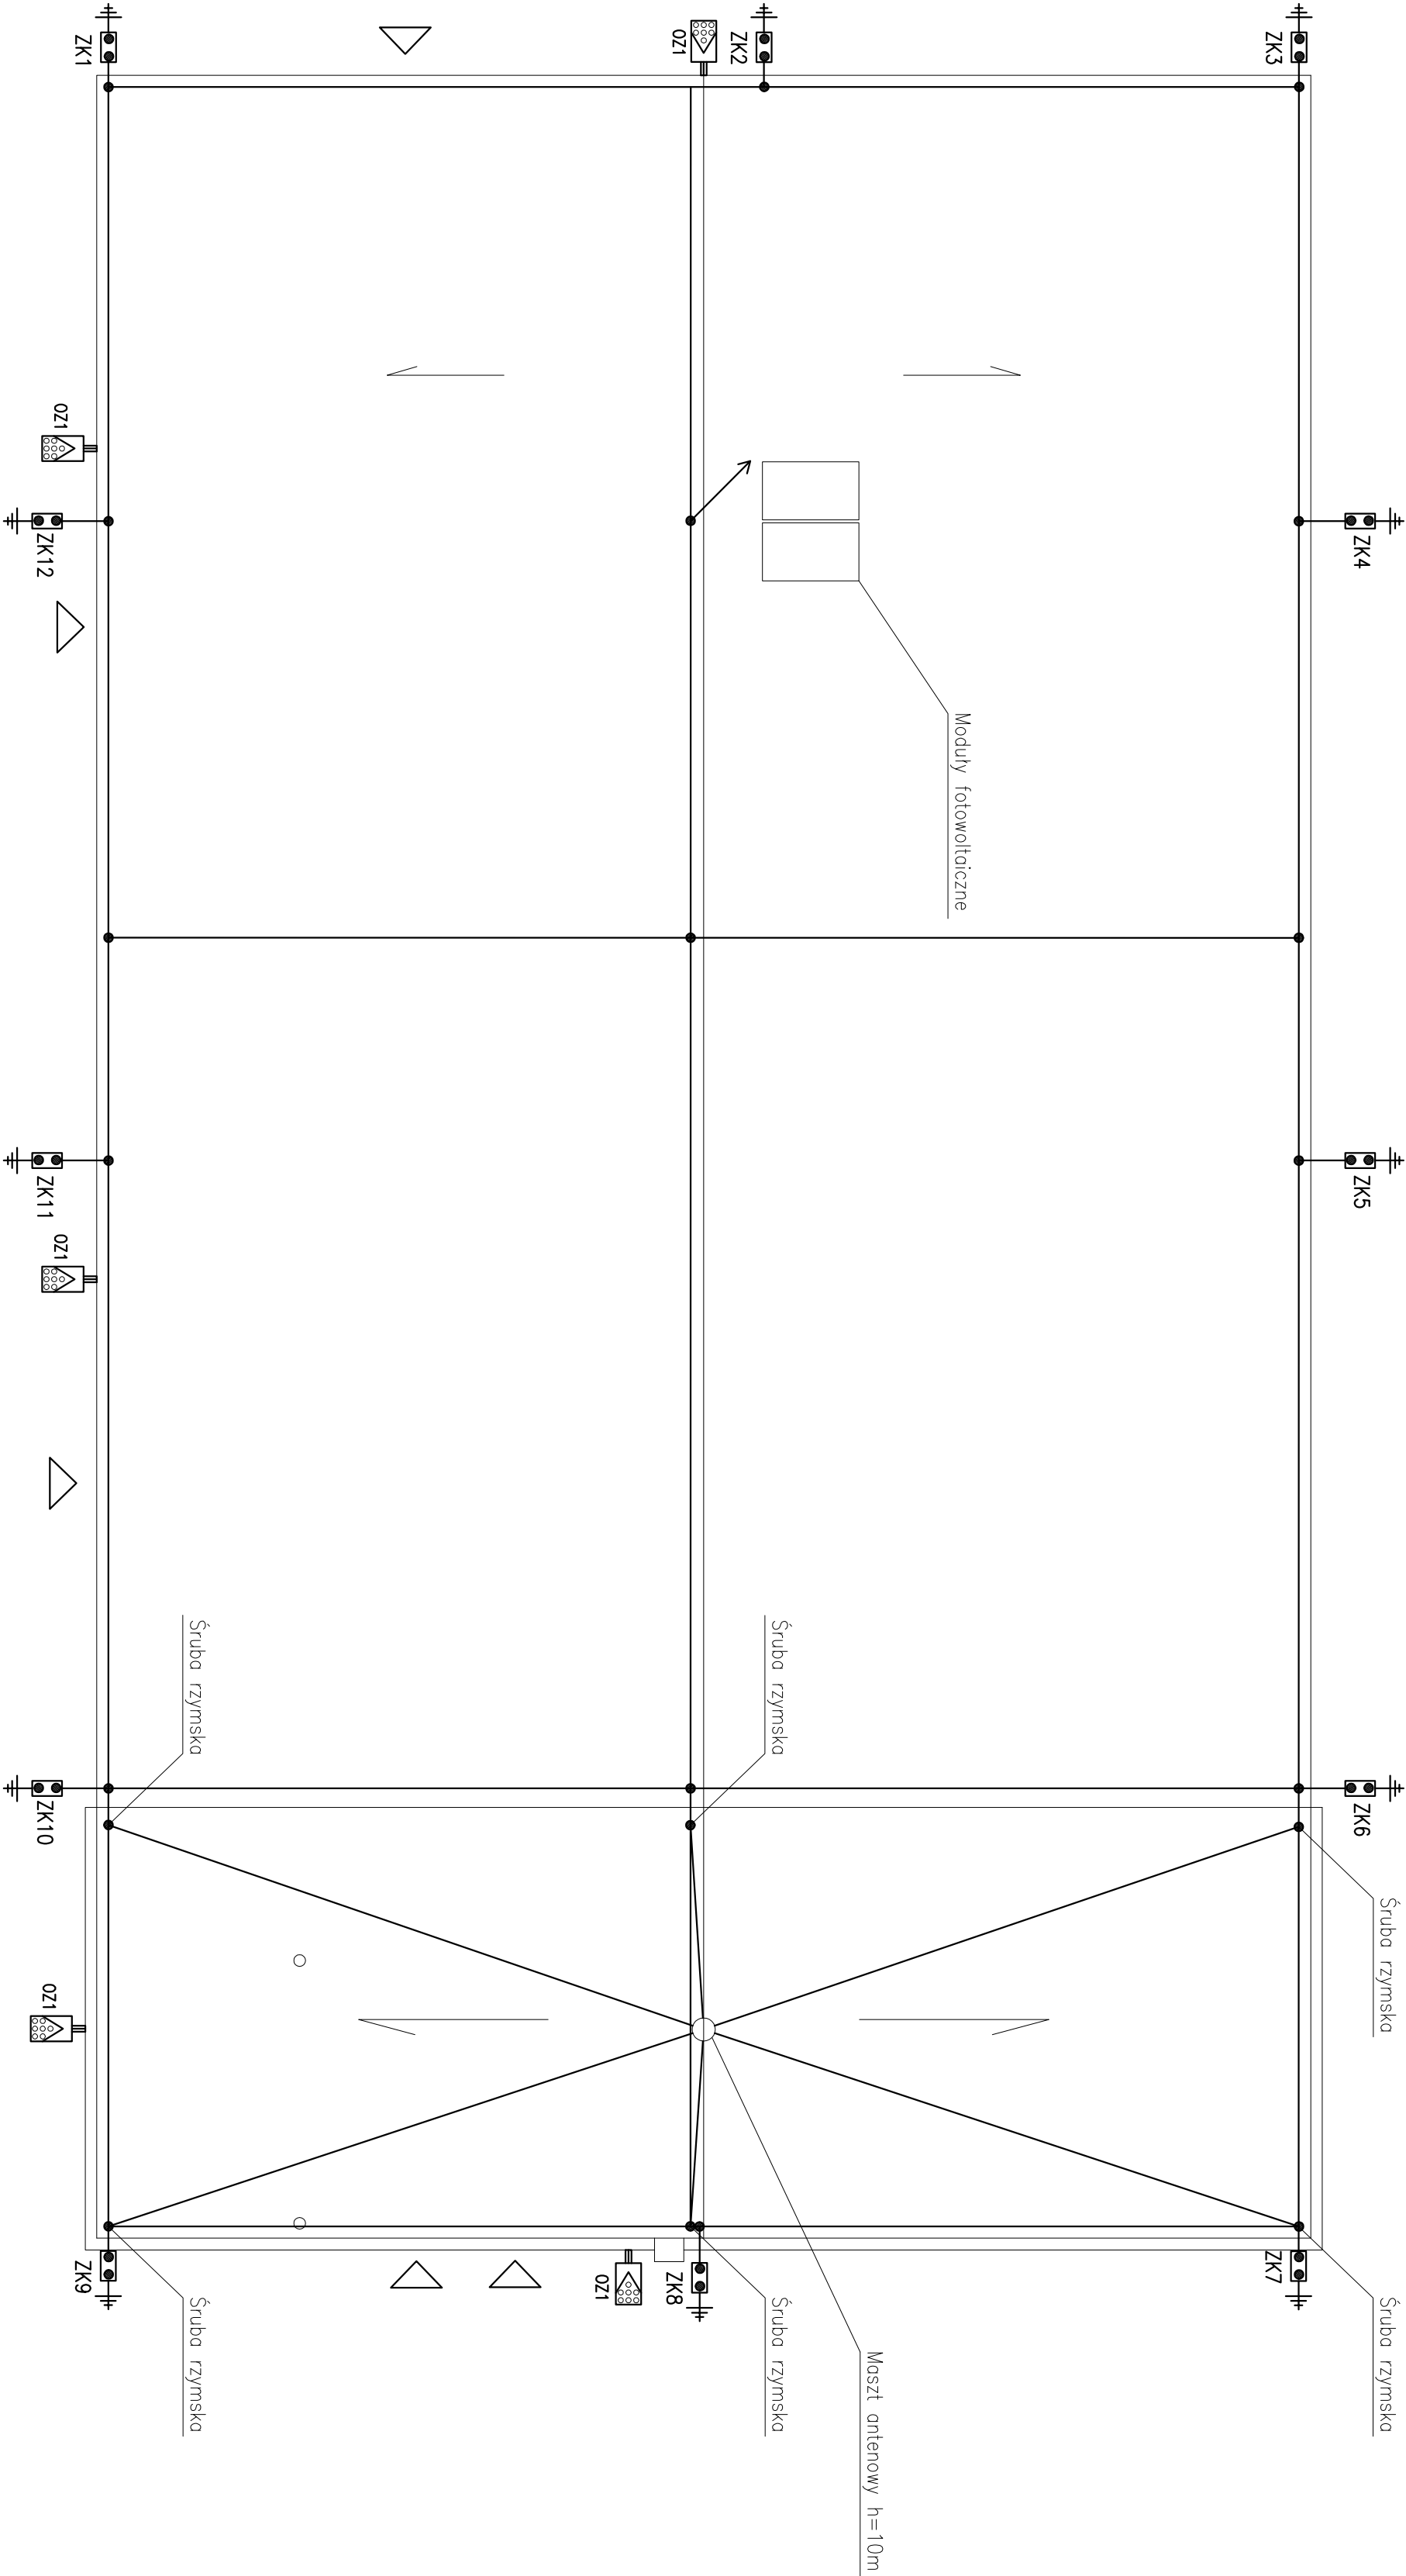

O Z N A C Z E N I A :

- – Złącze krzyżowe przewód okrągły – okrągły
- ZK – Zacisk kontrolny, dwustrubowy istniejący zabudować w puszcze izolacyjnej w ociepleniu budynku min. 0,4m nad ziemią
- – Zwody poziome z drutu stalowego ocynkowanego o śr. 8mm klejone na wspornikach systemowych do poszycia dachu
- – Przewody odprowadzające prowadzone na wspornikach odstępowych dopuszcza się system naciągowy mocowany do poszycia dachu i kominów
- Przewody odprowadzające prowadzone na wspornikach odstępowych ułożone w ociepleniu drut stalowy ocynkowany o śr. 10mm,
- Istniejące uzziemienie ochronne budynku, sprawdzone aktualnymi pomiarami uzziemienia
- Istniejące wejścia do budynku
- Iglota odgromowa o h=3,0m na podstawie mocowanej do poszycia dachu zgodnie z przyjętym przez wykonawcę systemem mocowań instalacji odgromowej

– Oprawa oświetleniowa zewnętrzna, uliczna  
technologia LED max. 50W, 230V, IP 65, 5szł  
wysokość zawieszenia nad terenem min. 4,5m, kąt 7,5°

mneon.pl

Częstodłowa, ul. Bór 180

42-202 Częstodłowa

www.mneon.pl

neon@mneon.pl

</